




D.02 DETALLE DE PASAMANOS
1:25

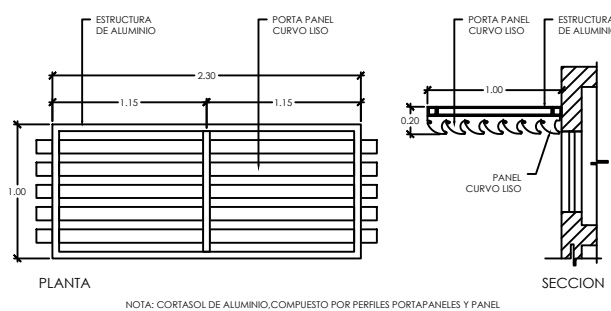


NOTA: CORTASOL DE ALUMINIO, COMPUESTO POR PERFILES PORTAPANELES Y PANEL CURVO PREPINTADO LISO, ACABADO ANODIZADO NATURAL.
D.01 DETALLE DE CORTASOL
1:25

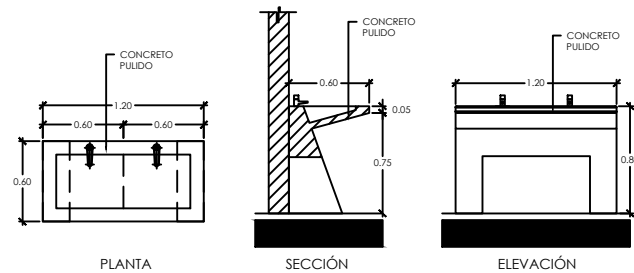


D.03 DETALLE DE LAVA BRAZOS DOCENTES
1:25

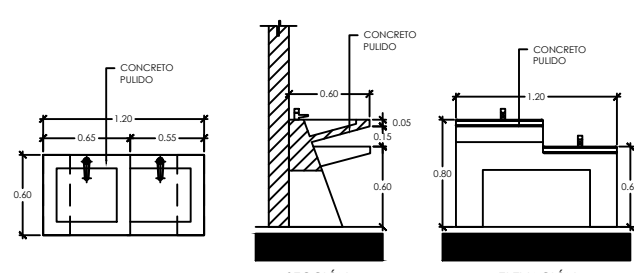


D.04 DETALLE DE LAVA BRAZOS ÁREA DE ESPERA Y COMEDOR
1:25

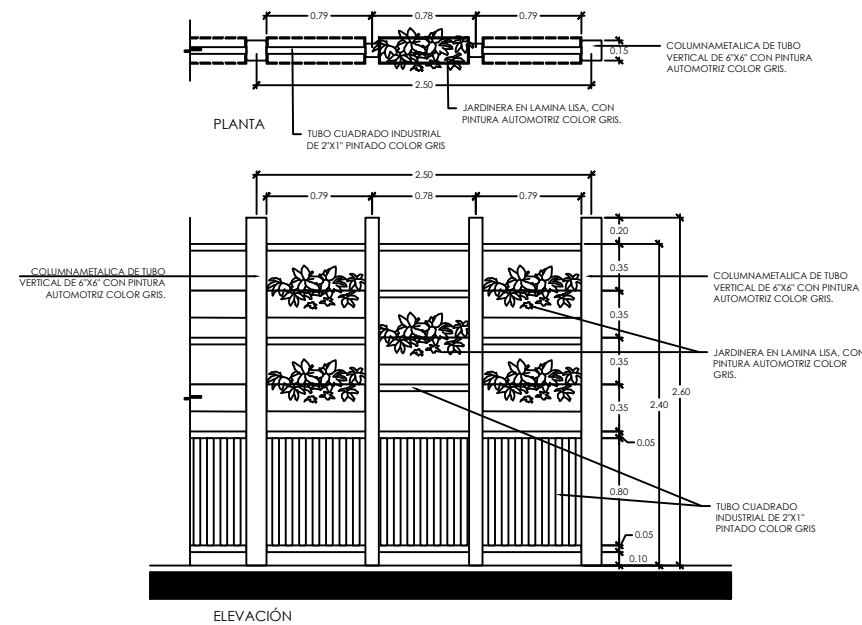

D.07 DETALLE PARED DE CIERRE PRIMERA INFANCIA
1:25

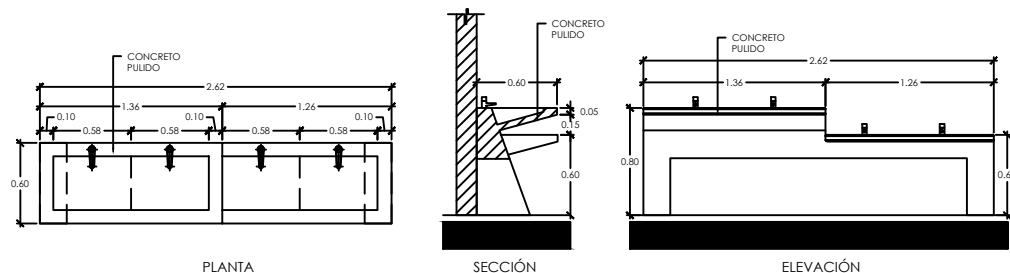


D.05 DETALLE DE LAVA BRAZOS ALUMNOS
1:25

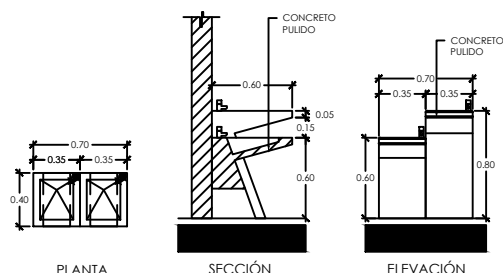


D.06 DETALLE DE BEBEDERO
1:25

PROYECTO:
"DETALLES ARQUITECTONICOS PARA EL
DISEÑO DE CENTROS EDUCATIVOS DE
PRIMERA INFANCIA, BÁSICA Y MEDIA"

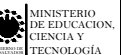

PROPIETARIO:
MINISTERIO DE EDUCACIÓN
CIENCIA Y TECNOLOGÍA

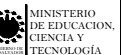

FINANCIAMIENTO:
GOBIERNO DE EL SALVADOR



CONTENIDO DE LA HOJA:
PUERTAS DETALLES DE PUERTAS Y OTROS
VENTANAS

FECHA:
2021

ESCALA:
1:25

No. DE HOJA: