


EQUIPAMIENTO DE COCINA		
Nº	DESCRIPCIÓN	Cant. propuesta
1	LAVAMANOS DE ACERO INOXIDABLE, DE PEDAL	1
2	CAMARA REFRIGERANTE	1
3	LAVASTRATOS METALICO DE ACERO INOXIDABLE DE UNA POCETA CON ESCURRIDERO	1
4	PLANCHA	1
5	COCINA DE 4 QUEMADORES	2
6	COCINA TIPO FOGÓN	1
7	MODULO DE UNA PUERTA DOBLE BAJO NICHOS DE CONCRETO CON REPISA	1
8	TAMBO DE GAS PROPANO	3
9	CAMPANA DE EXTRACCION	1

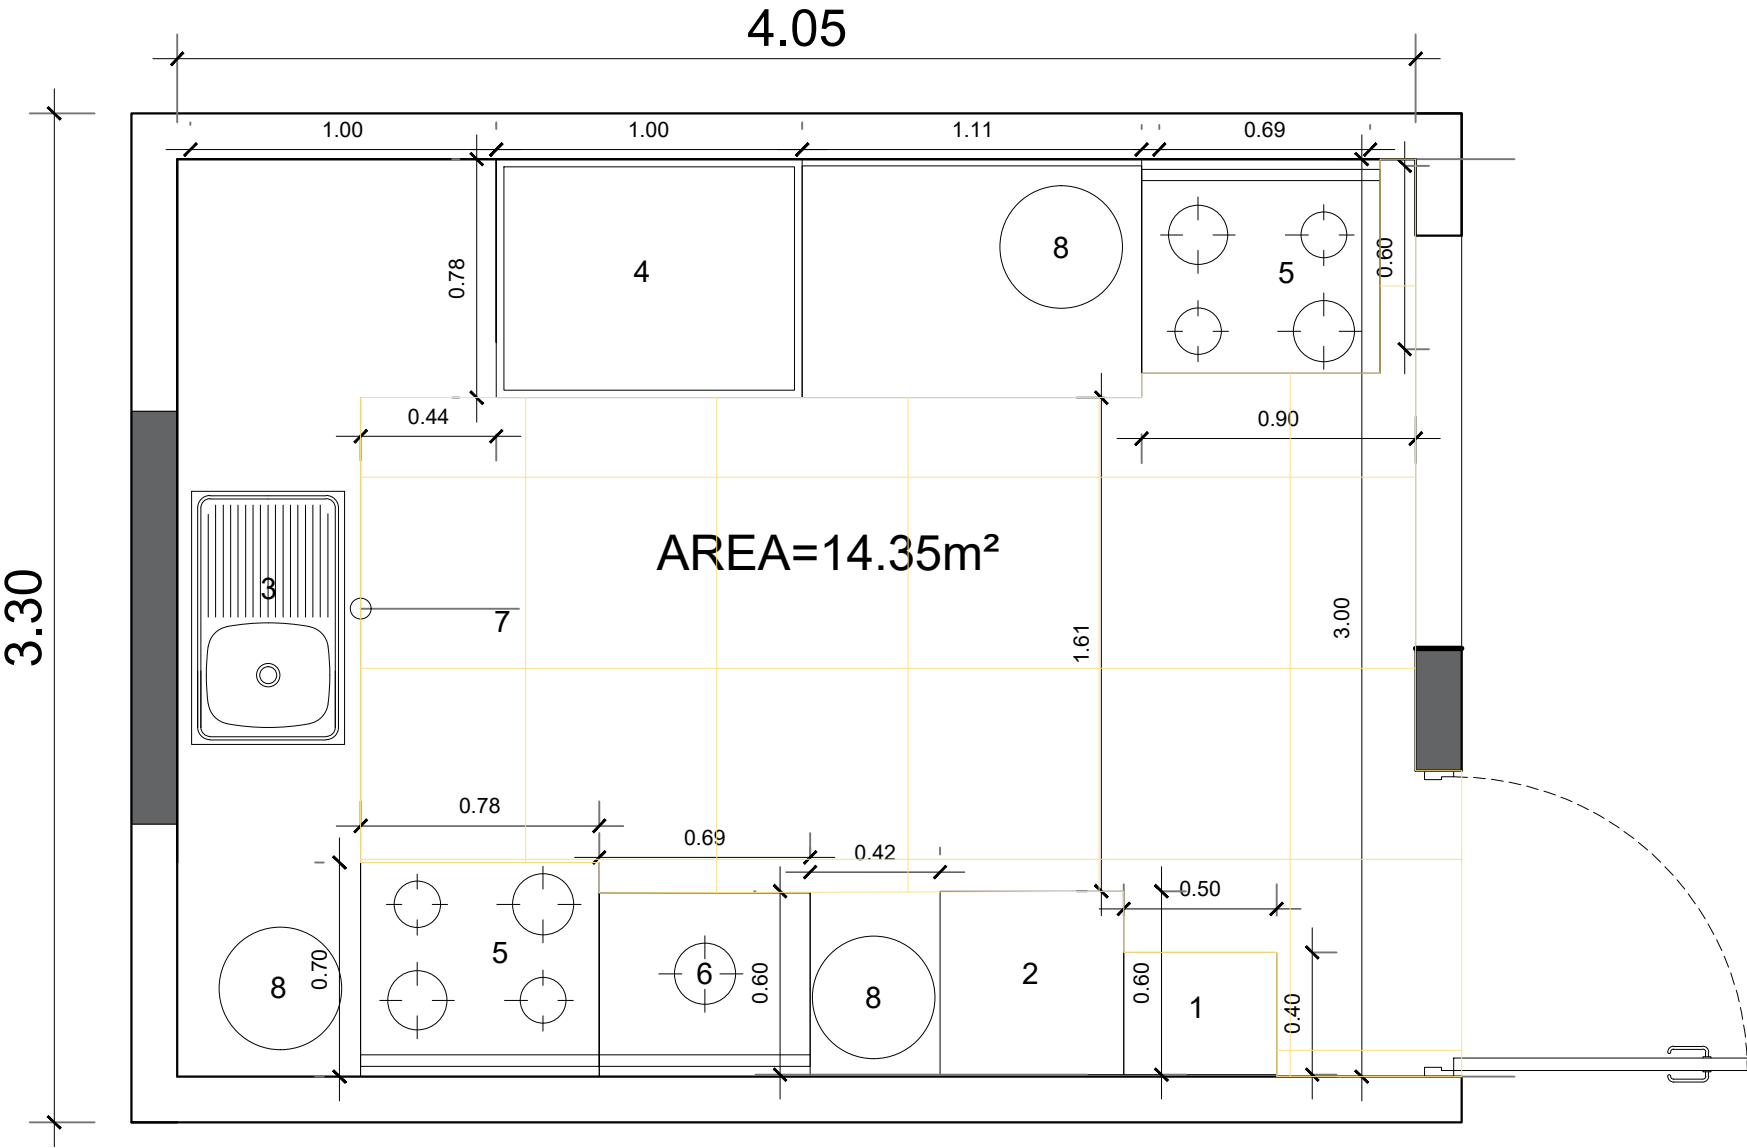

**COCINA**  
DISTRIBUCIÓN DE MUEBLES TIPO 1  
PRIORIZACIÓN > 500 ALUMNOS- 14.34 m2