




**ELEVACIÓN PONIENTE - ACTUAL**  
**10304 - ESCUELA DE EDUCACIÓN ESPECIAL DE METAPÁN**  
 ESC. 1:100

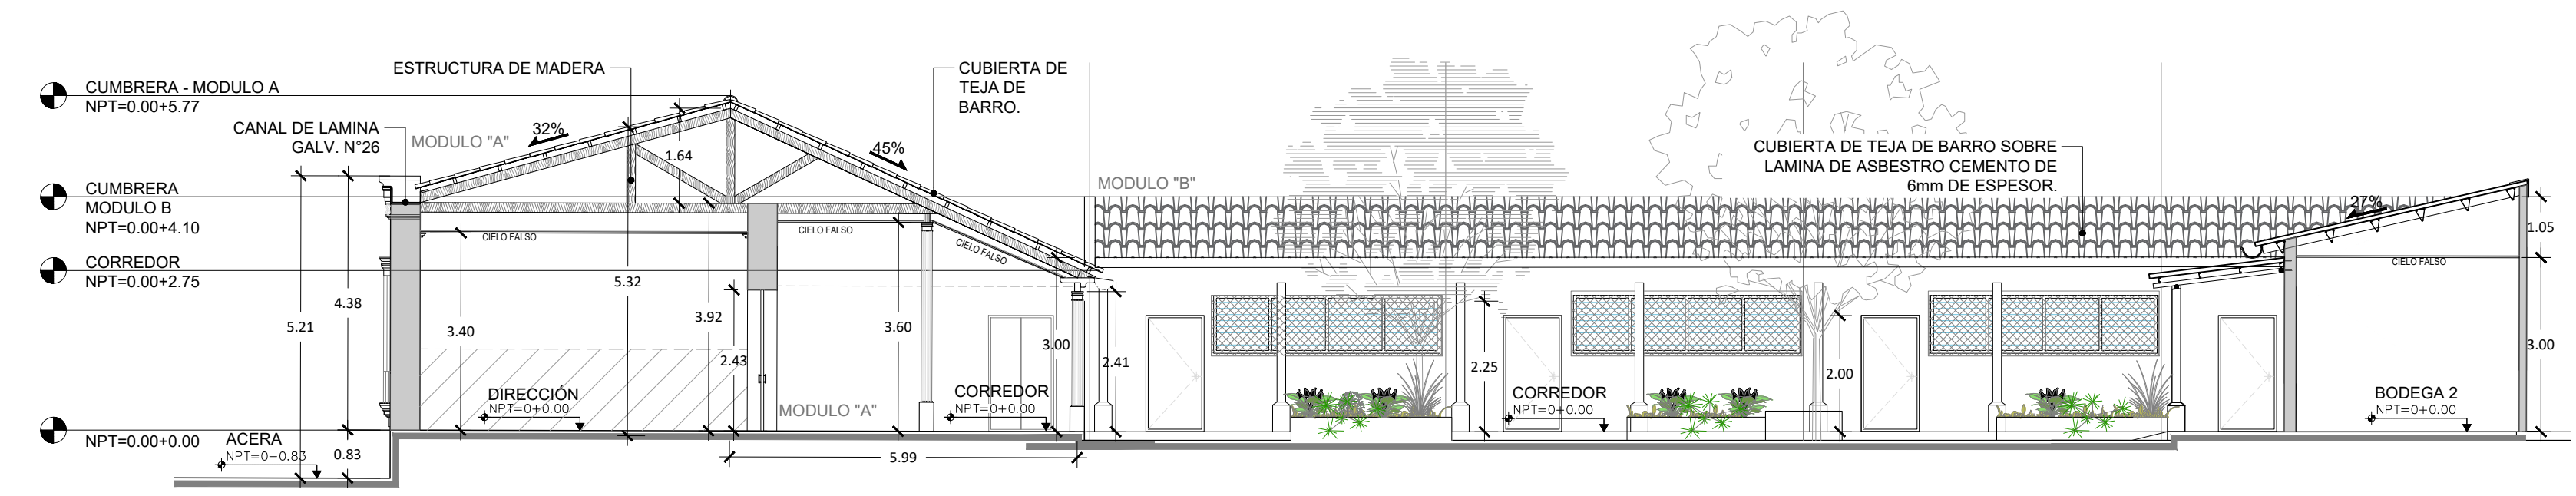


**SECCIÓN A-A' - ACTUAL**  
**10304 - ESCUELA DE EDUCACIÓN ESPECIAL DE METAPÁN**  
 ESC. 1:100

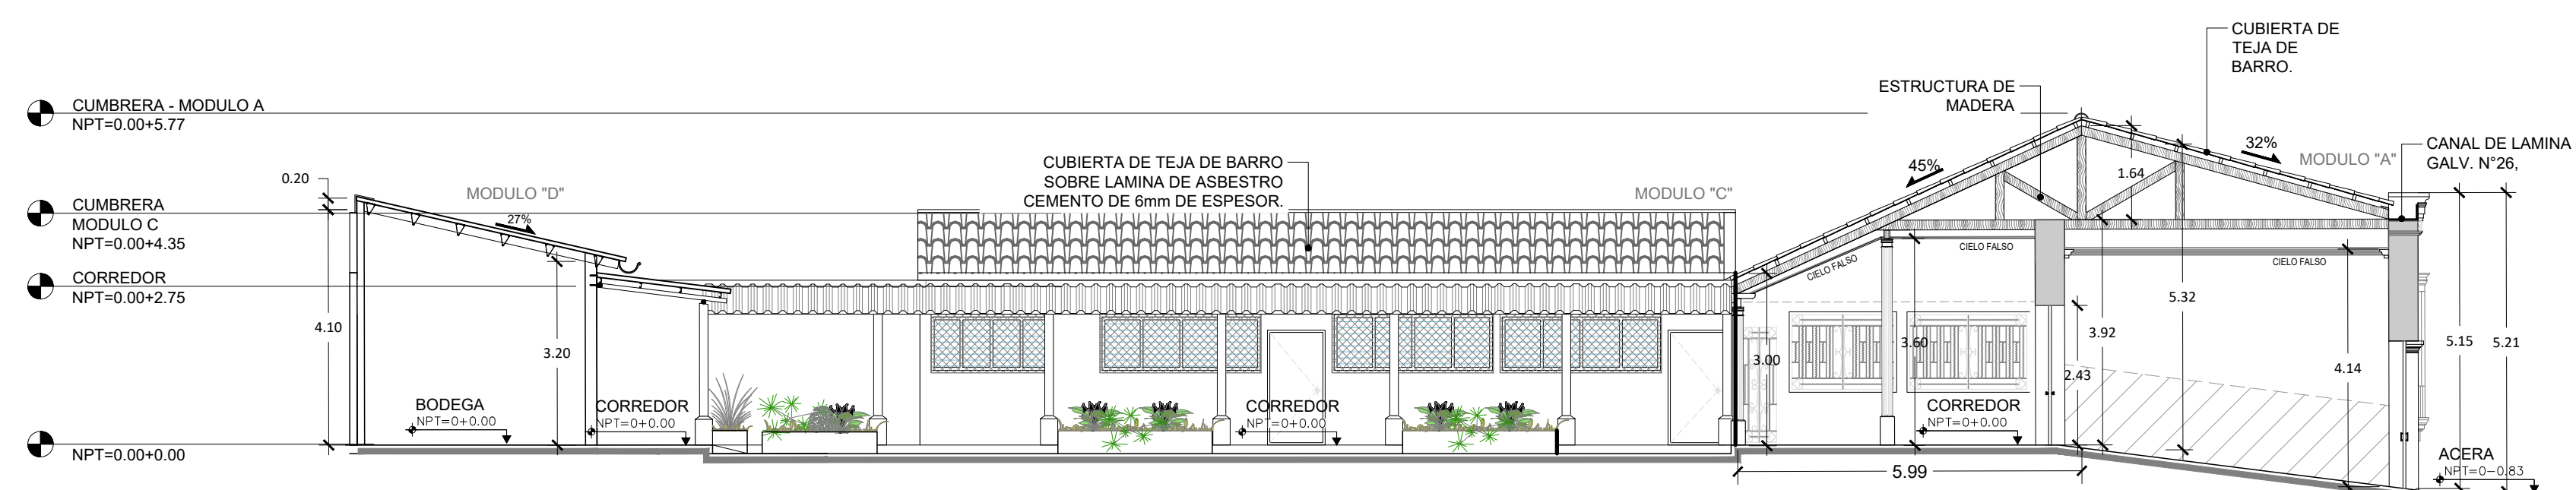


**SECCIÓN B-B' - ACTUAL**  
**10304 - ESCUELA DE EDUCACIÓN ESPECIAL DE METAPÁN**  
 ESC. 1:100

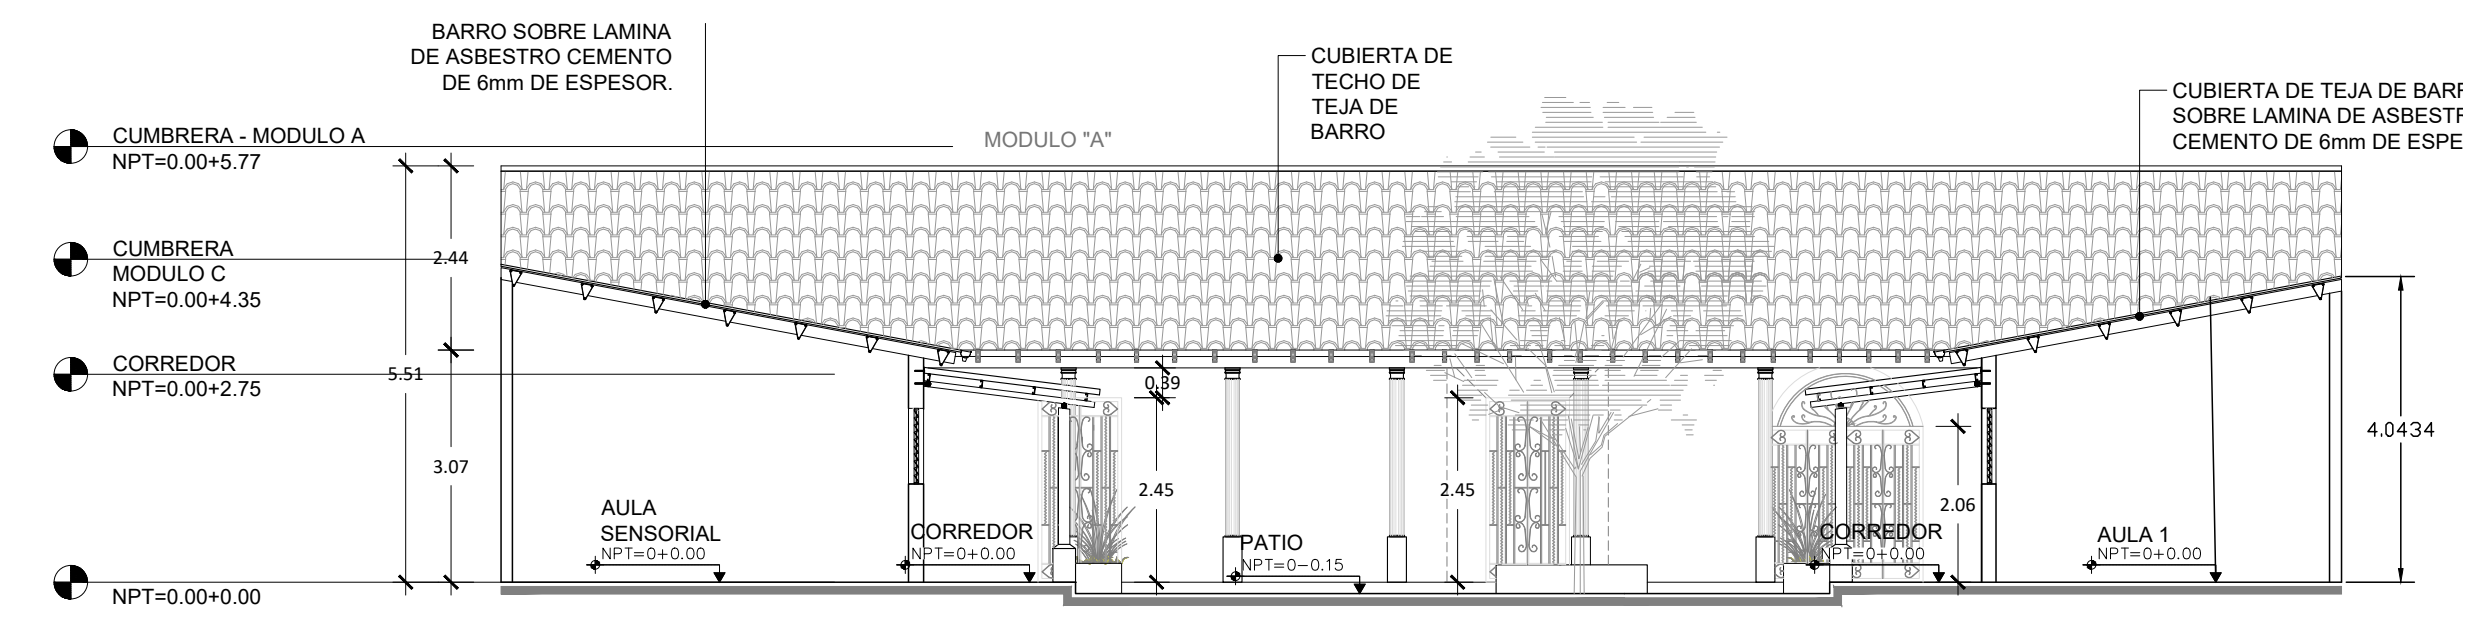

**SECCIÓN C-C' - ACTUAL**  
**10304 - ESCUELA DE EDUCACIÓN ESPECIAL DE METAPÁN**  
 ESC. 1:100

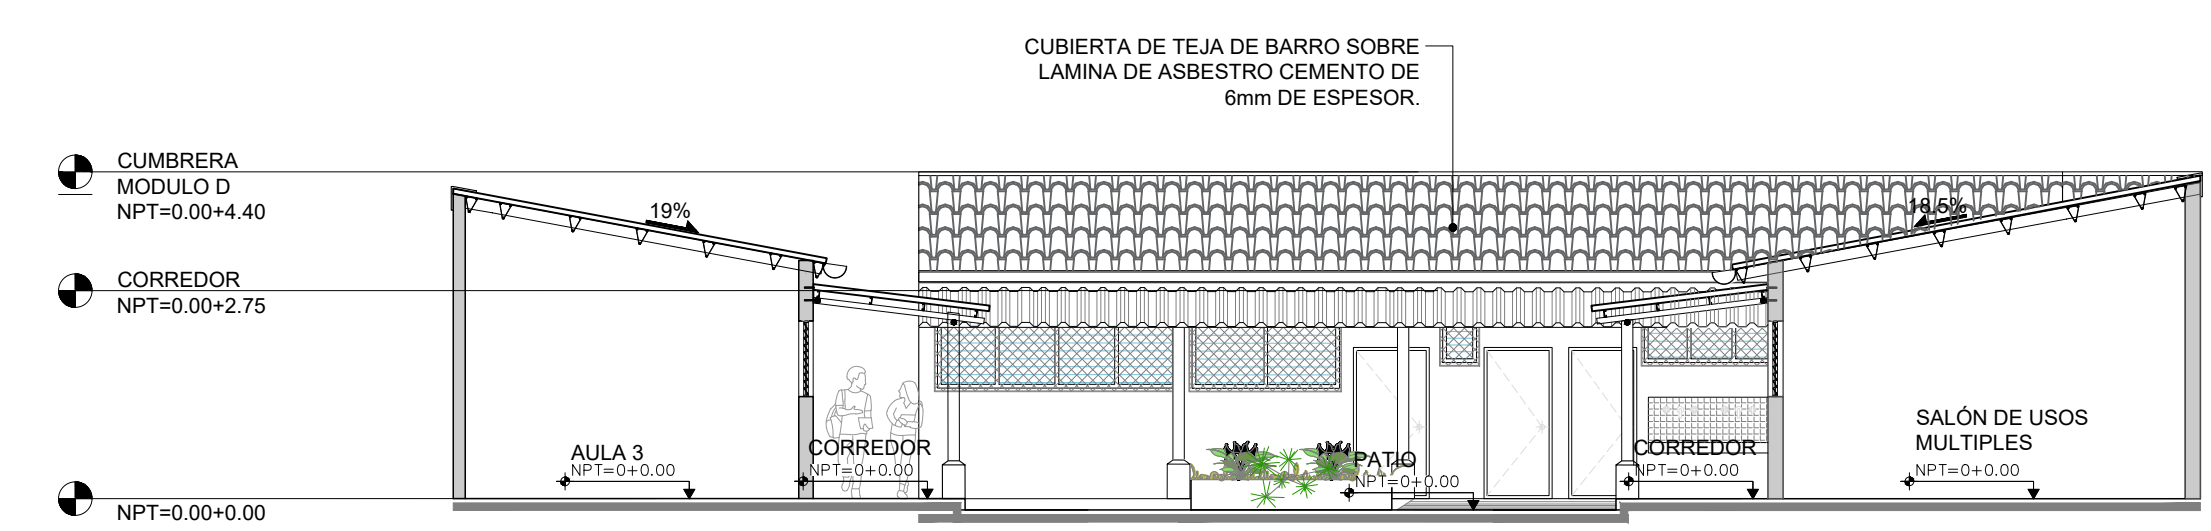

**SECCIÓN D-D' - ACTUAL**  
**10304 - ESCUELA DE EDUCACIÓN ESPECIAL DE METAPÁN**  
 ESC. 1:100

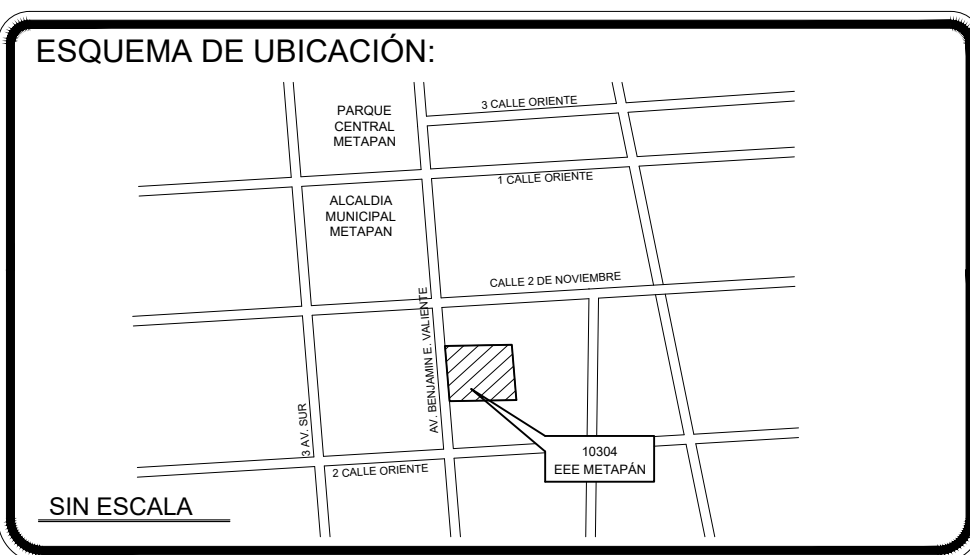

PRESENTA:  **MINISTERIO DE EDUCACIÓN CIENCIA Y TECNOLOGÍA**  
 ALAMEDA JUAN PABLO II Y CALLE GUADALUPE EDIFICIO A, SAN SALVADOR, EL SALVADOR.

CENTRO ESCOLAR: ESCUELA DE EDUCACIÓN ESPECIAL DE METAPÁN  
 CODIGO INFRAESTRUCTURA: 10304  
 UBICACIÓN: AVE. BENJAMÍN ESTRADA VALIENTE Y 2A.C.OTE., BARRIO SAN PEDRO, J/METAPÁN, D/SANTA ANA

PROYECTO: CRECER Y APRENDER JUNTOS: DESARROLLO INTEGRAL DE LA PRIMERA INFANCIA EN EL SALVADOR  
 FINANCIAMIENTO: CONTRATO DE PRESTAMO BIRF-9067-SV

CONTENIDO: SECCIONES Y ELEVACIONES ACTUALES

DISEÑO ARQUITECTÓNICO: DISEÑO ESTRUCTURAL:  
 DISEÑO HIDRÁULICO: DISEÑO ELÉCTRICO:

ÁREA DE TERRENO: 892.68 M2	ÁREA DE CONSTRUCCIÓN: 0.00 M2
ÁREA VERDE: 38.00 M2	ÁREA DE REHABILITACIÓN: 854.68 M2
CÓDIGO ANT-SEC-ELE-10	CORRELATIVO: 11/37
ESCALA ESC. 1:100	FECHA: MARZO 2026

SELLOS: