



PLANTA ARQUITECTÓNICA
MÓDULO B " TRES AULAS Y S.S"
 ESC. 1:75

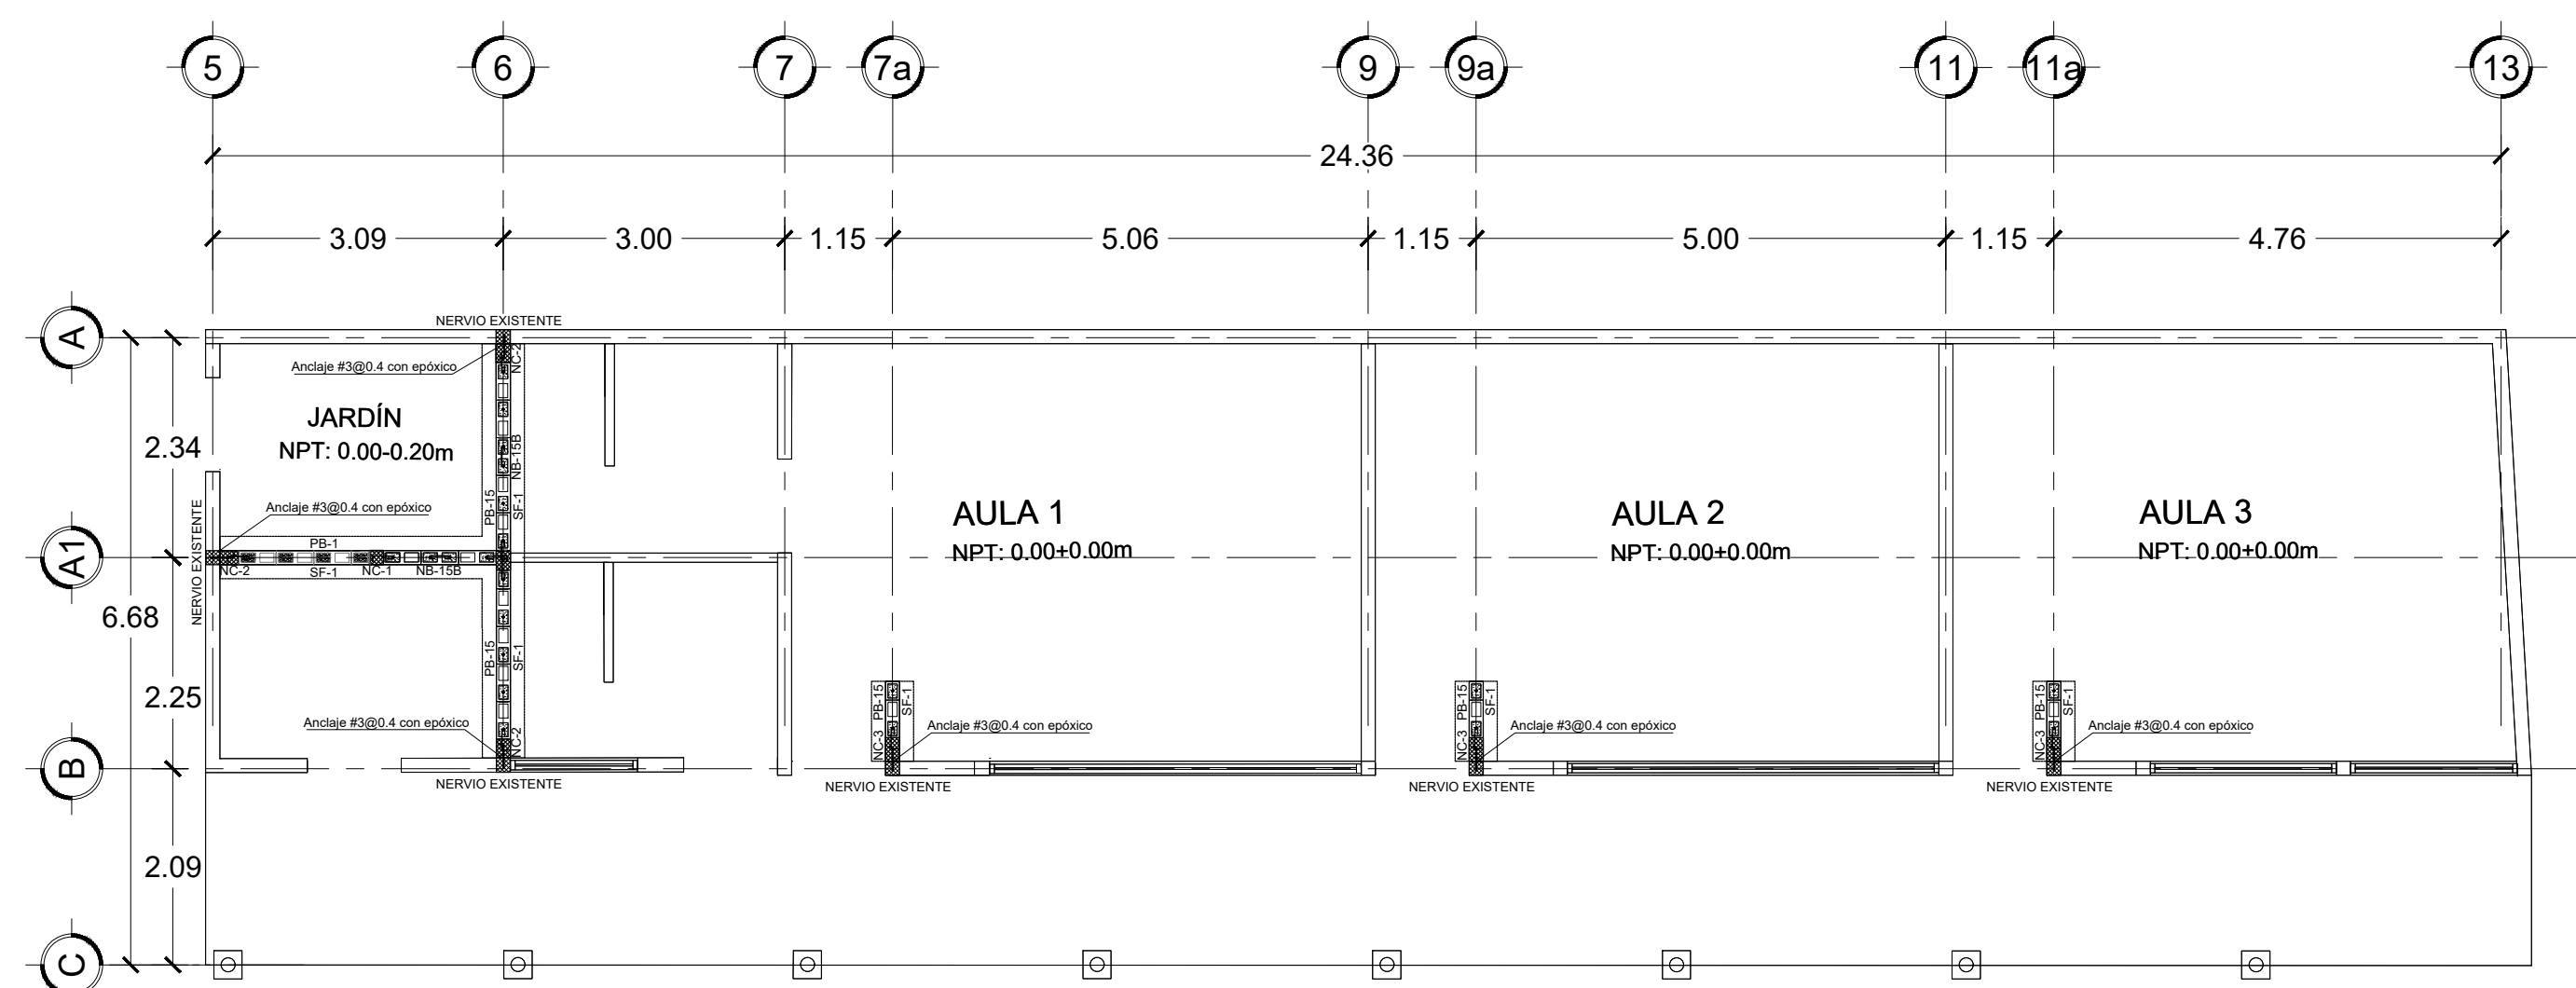


PLANTA DE FUNDACIONES Y PAREDES
MÓDULO B " TRES AULAS Y S.S"
 ESC. 1:75

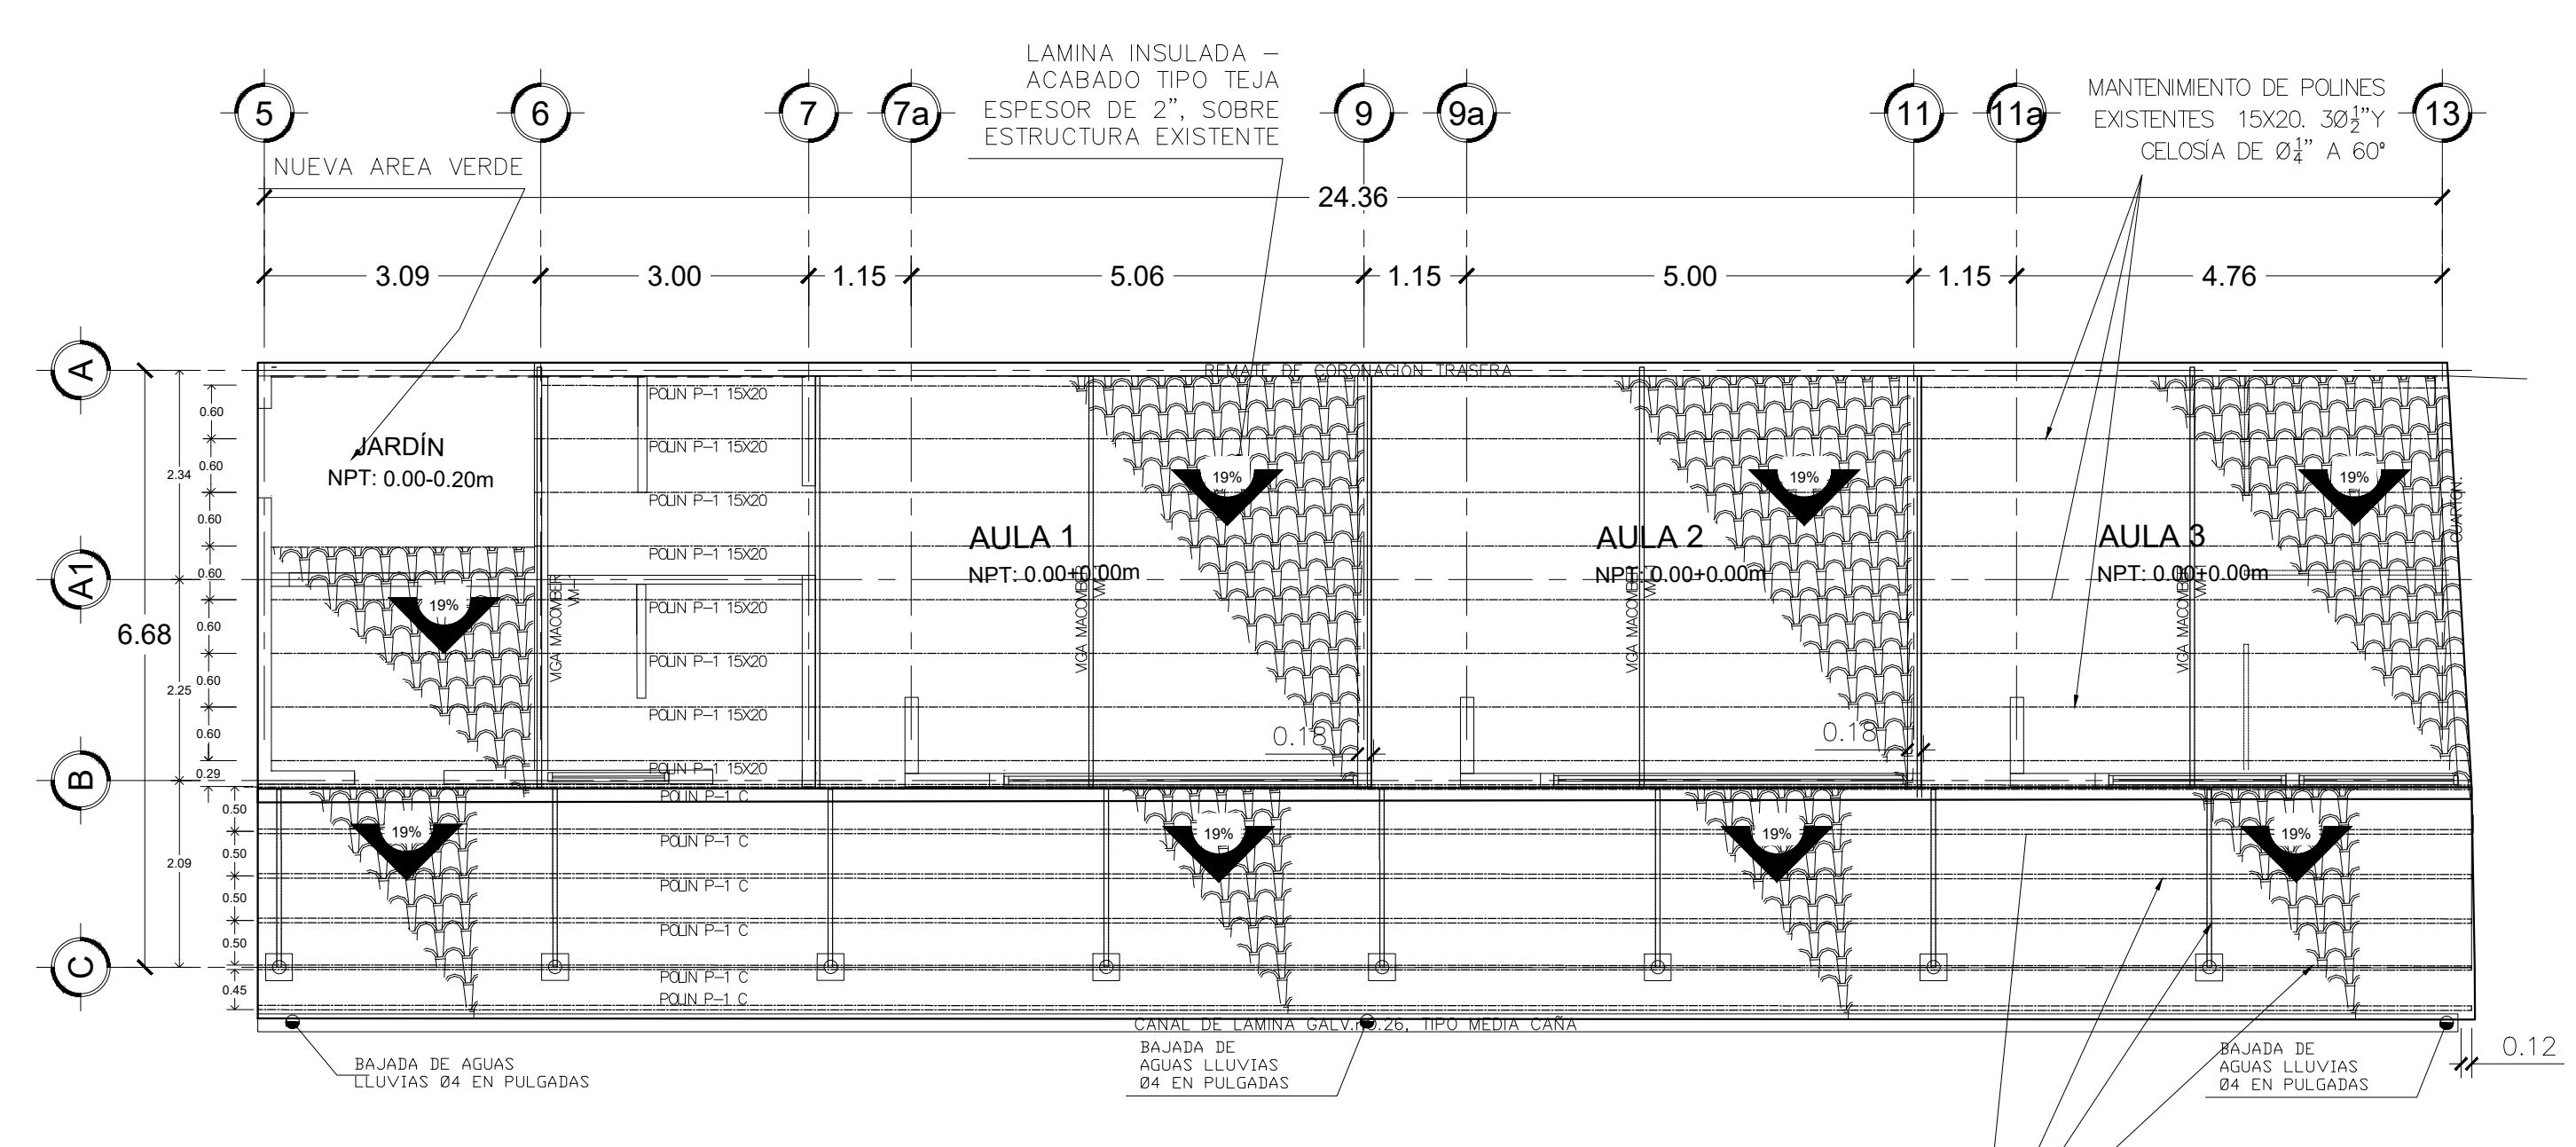

PLANTA ESTRUCTURAL DE TECHOS
MÓDULO B " TRES AULAS Y S.S"
 ESC. 1:75

NOTA: SE MANTENDRA LA ESTRUCTURA EXISTENTE, CORTANDO LOS POLINES PARA CONFORMAR LA NUEVA AREA VERDE

POLINES EXISTENTES TIPO C

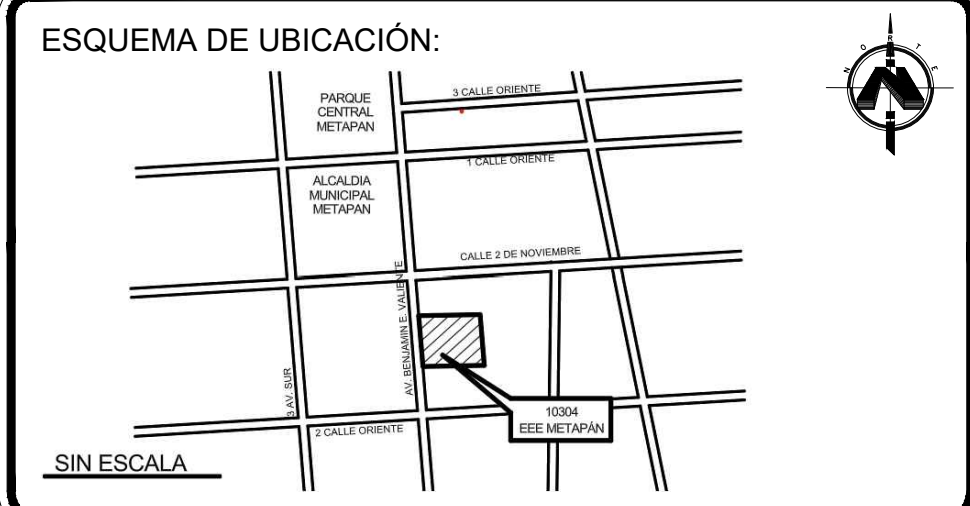

PRESENTA:  **MINISTERIO DE EDUCACIÓN CIENCIA Y TECNOLOGIA**
 GOBIERNO DE EL SALVADOR

ALAMEDA JUAN PABLO II Y CALLE GUADALUPE
 EDIFICIO A, SAN SALVADOR, EL SALVADOR.

CENTRO ESCOLAR: ESCUELA DE EDUCACIÓN ESPECIAL DE METAPAN
 CODIGO INFRAESTRUCTURA: 10304
 UBICACIÓN: AVE. BENJAMIN ESTRADA VALIENTE Y 2A.C.OTE., BARRIO SAN PEDRO, J/METAPAN, D/SANTA ANA

PROYECTO: CRECER Y APRENDER JUNTOS: DESARROLLO INTEGRAL DE LA PRIMERA INFANCIA EN EL SALVADOR
 FINANCIAMIENTO: CONTRATO DE PRESTAMO BIRF-9067-SV

CONTENIDO: PLANTAS ESTRUCTURALES DEL MÓDULO B

DISEÑO ARQUITECTÓNICO:	DISEÑO ESTRUCTURAL:
DISEÑO HIDRÁULICO:	DISEÑO ELÉCTRICO:

ÁREA DE TERRENO:	892.68 M2	ÁREA DE CONSTRUCCIÓN:	0.00 M2
ÁREA VERDE:	38.00 M2	ÁREA DE REHABILITACIÓN:	854.68 M2
CÓDIGO:	EST-1	CORRELATIVO:	14/37
ESCALA	ESC. 1:75	FECHA:	MARZO 2026

SELLOS: