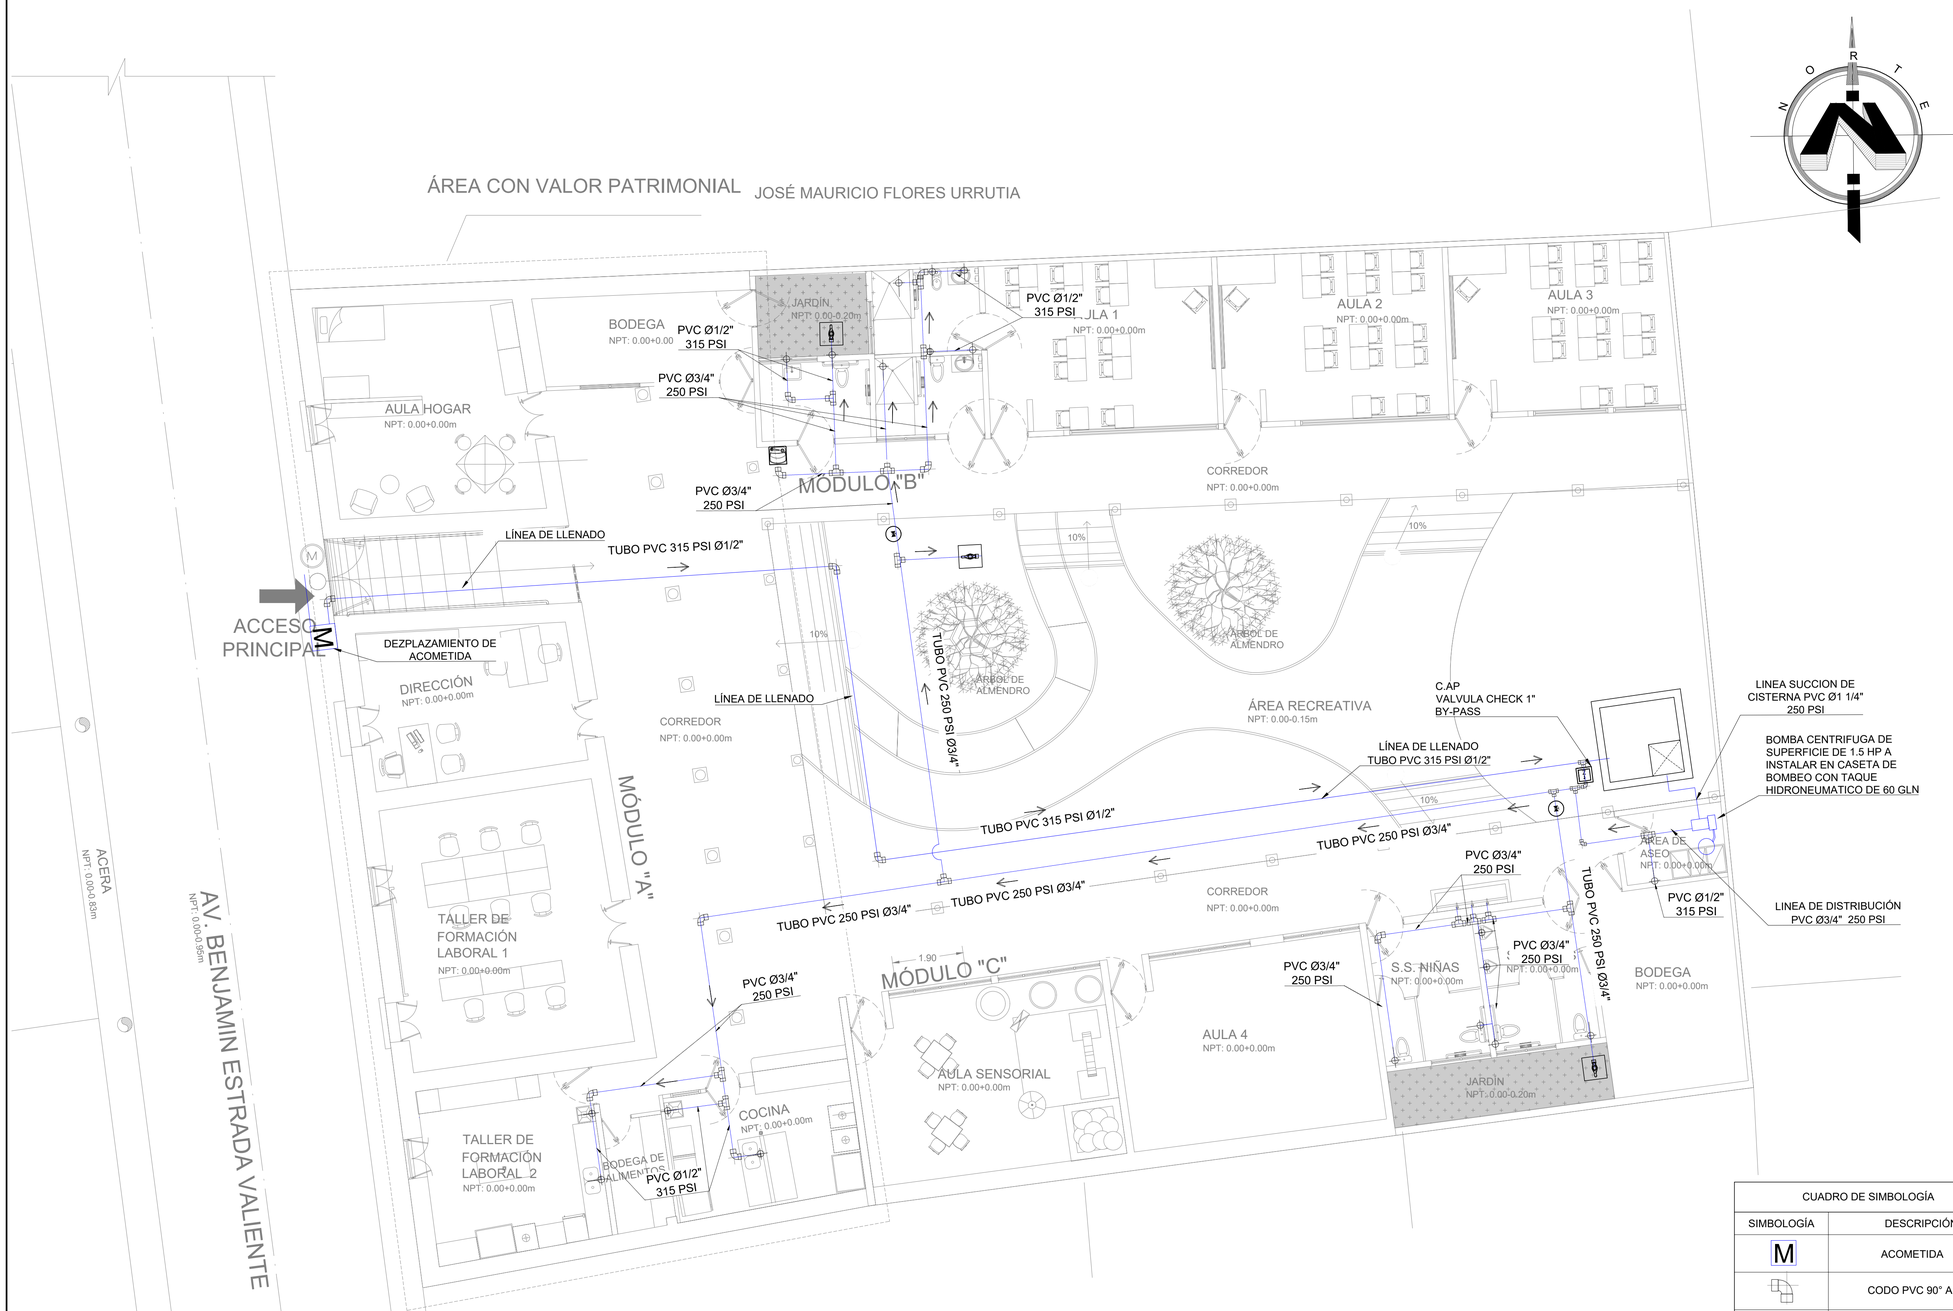


## PLANTA DE INSTALACIONES HIDRAULICAS-AP01

ESCUELA DE EDUCACIÓN ESPECIAL DE METAPAN

Esc 1:75

| CUADRO DE SIMBOLOGÍA | |
|---|---|
| SIMBOLOGÍA | DESCRIPCIÓN |
| M | ACOMETIDA |
| | CODO PVC 90° A.P. |
| | TEE PVC A.P. |
| | PUNTO DE SUMNISTRO A.P. |
| | GRIFO |
| | VÁLVULAS DE CONTROL |
| | TUBERÍA DE AGUA POTABLE PVC |

ESQUEMA DE UBICACIÓN:




PRESENTA:

GOBIERNO DE EL SALVADOR

MINISTERIO DE EDUCACIÓN CIENCIA Y TECNOLOGIA

ALAMEDA JUAN PABLO II Y CALLE GUADALUPE
EDIFICIO A, SAN SALVADOR, EL SALVADOR.
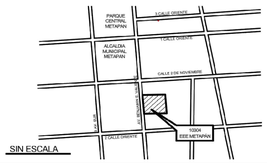
| | |
|---|---|
| CENTRO ESCOLAR: | ESCUELA DE EDUCACIÓN ESPECIAL DE METAPAN |
| CODIGO INFRAESTRUCTURA | 10304 |
| UBICACIÓN: | AVE. BENJAMÍN ESTRADA VALIENTE Y 2A.C.OTE., BARRIO SAN PEDRO, J/METAPÁN. D/SANTA ANA. |

PROYECTO:

CRECER Y APRENDER JUNTOS: DESARROLLO INTEGRAL DE LA PRIMERA INFANCIA EN EL SALVADOR

FINANCIAMIENTO:

CONTRATO DE PRESTAMO BIRF-9067-SV

CONTENIDO:

RED DE AGUA POTABLE

| | |
|---|---|
| DISEÑO ARQUITECTÓNICO: | DISEÑO ESTRUCTURAL: |
| DISEÑO HIDRÁULICO: | DISEÑO ELÉCTRICO: |

| | | | |
|---|---|---|---|
| ÁREA DE TERRENO: | 892.68 M2 | ÁREA DE CONSTRUCCIÓN: | 0.00 M2 |
| ÁREA VERDE: | 38.00 M2 | ÁREA DE REHABILITACIÓN: | 854.68 M2 |
| CÓDIGO: | OE-IH-AP-1 | CORRELATIVO: | 18/37 |
| ESCALA | ESC. 1:75 | FECHA: | MARZO 2026 |

SELLOS: