
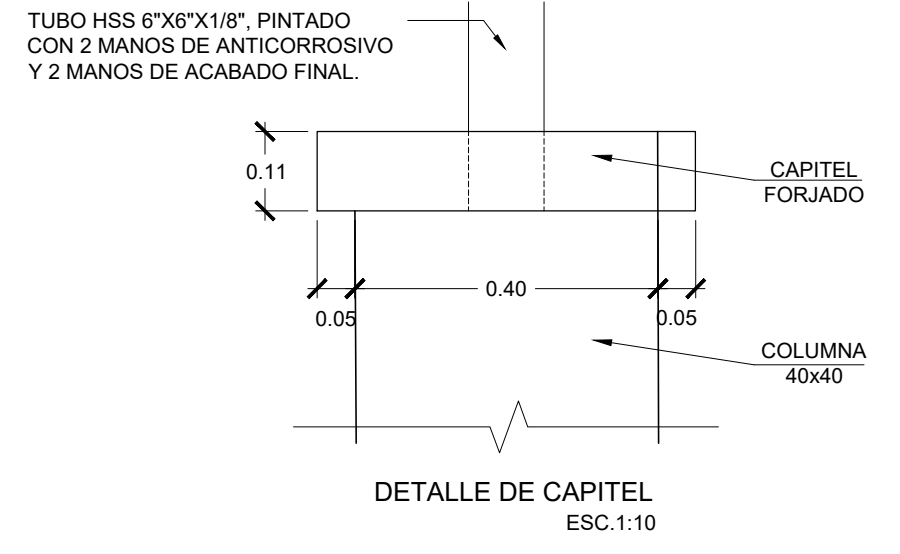


ESCUELA DE EDUCACIÓN PARVULARIA "OVIDIO DECROLY" COD. 11619
SAN SALVADOR CENTRO - SAN SALVADOR EL SALVADOR

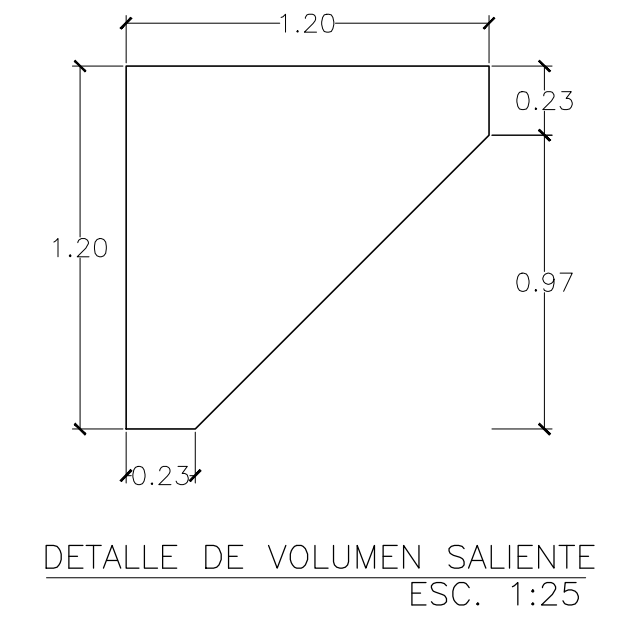

PRESENTA: GOBIERNO DE EL SALVADOR MINISTERIO DE EDUCACIÓN CIENCIA Y TECNOLOGIA

ALAMEDA JUAN PABLO II Y CALLE GUADALUPE EDIFICIO A, SAN SALVADOR, EL SALVADOR.

CENTRO ESCOLAR: ESCUELA PARVULARIA OVIDIO DECROLY

CÓDIGO INFRAESTRUCTURA: 11619

UBICACIÓN: 4° CALLE ORIENTE, BARRIO EL CENTRO, SAN SALVADOR.

PROYECTO: CRECER Y APRENDER JUNTOS: DESARROLLO INTEGRAL DE LA PRIMERA INFANCIA EN EL SALVADOR

FINANCIAMIENTO: CONTRATO DE PRÉSTAMO BIRF-9067-SV

CONTENIDO: DETALLES DE OBRAS EXTERIORES

DISÑO ARQUITECTÓNICO: DISÑO ESTRUCTURAL:

DISÑO HIDRÁULICO: DISÑO ELÉCTRICO:

ÁREA DE TERRENO: 942.35 M2

ÁREA DE CONSTRUCCIÓN: 237.24 M2

ÁREA VERDE: 33.12 M2












ÁREA DE REHABILITACIÓN: 222.42 M2

CÓDIGO: OE-DET-1

CORRELATIVO: 28/31

ESCALA INDICADAS

FECHA: MARZO 2026

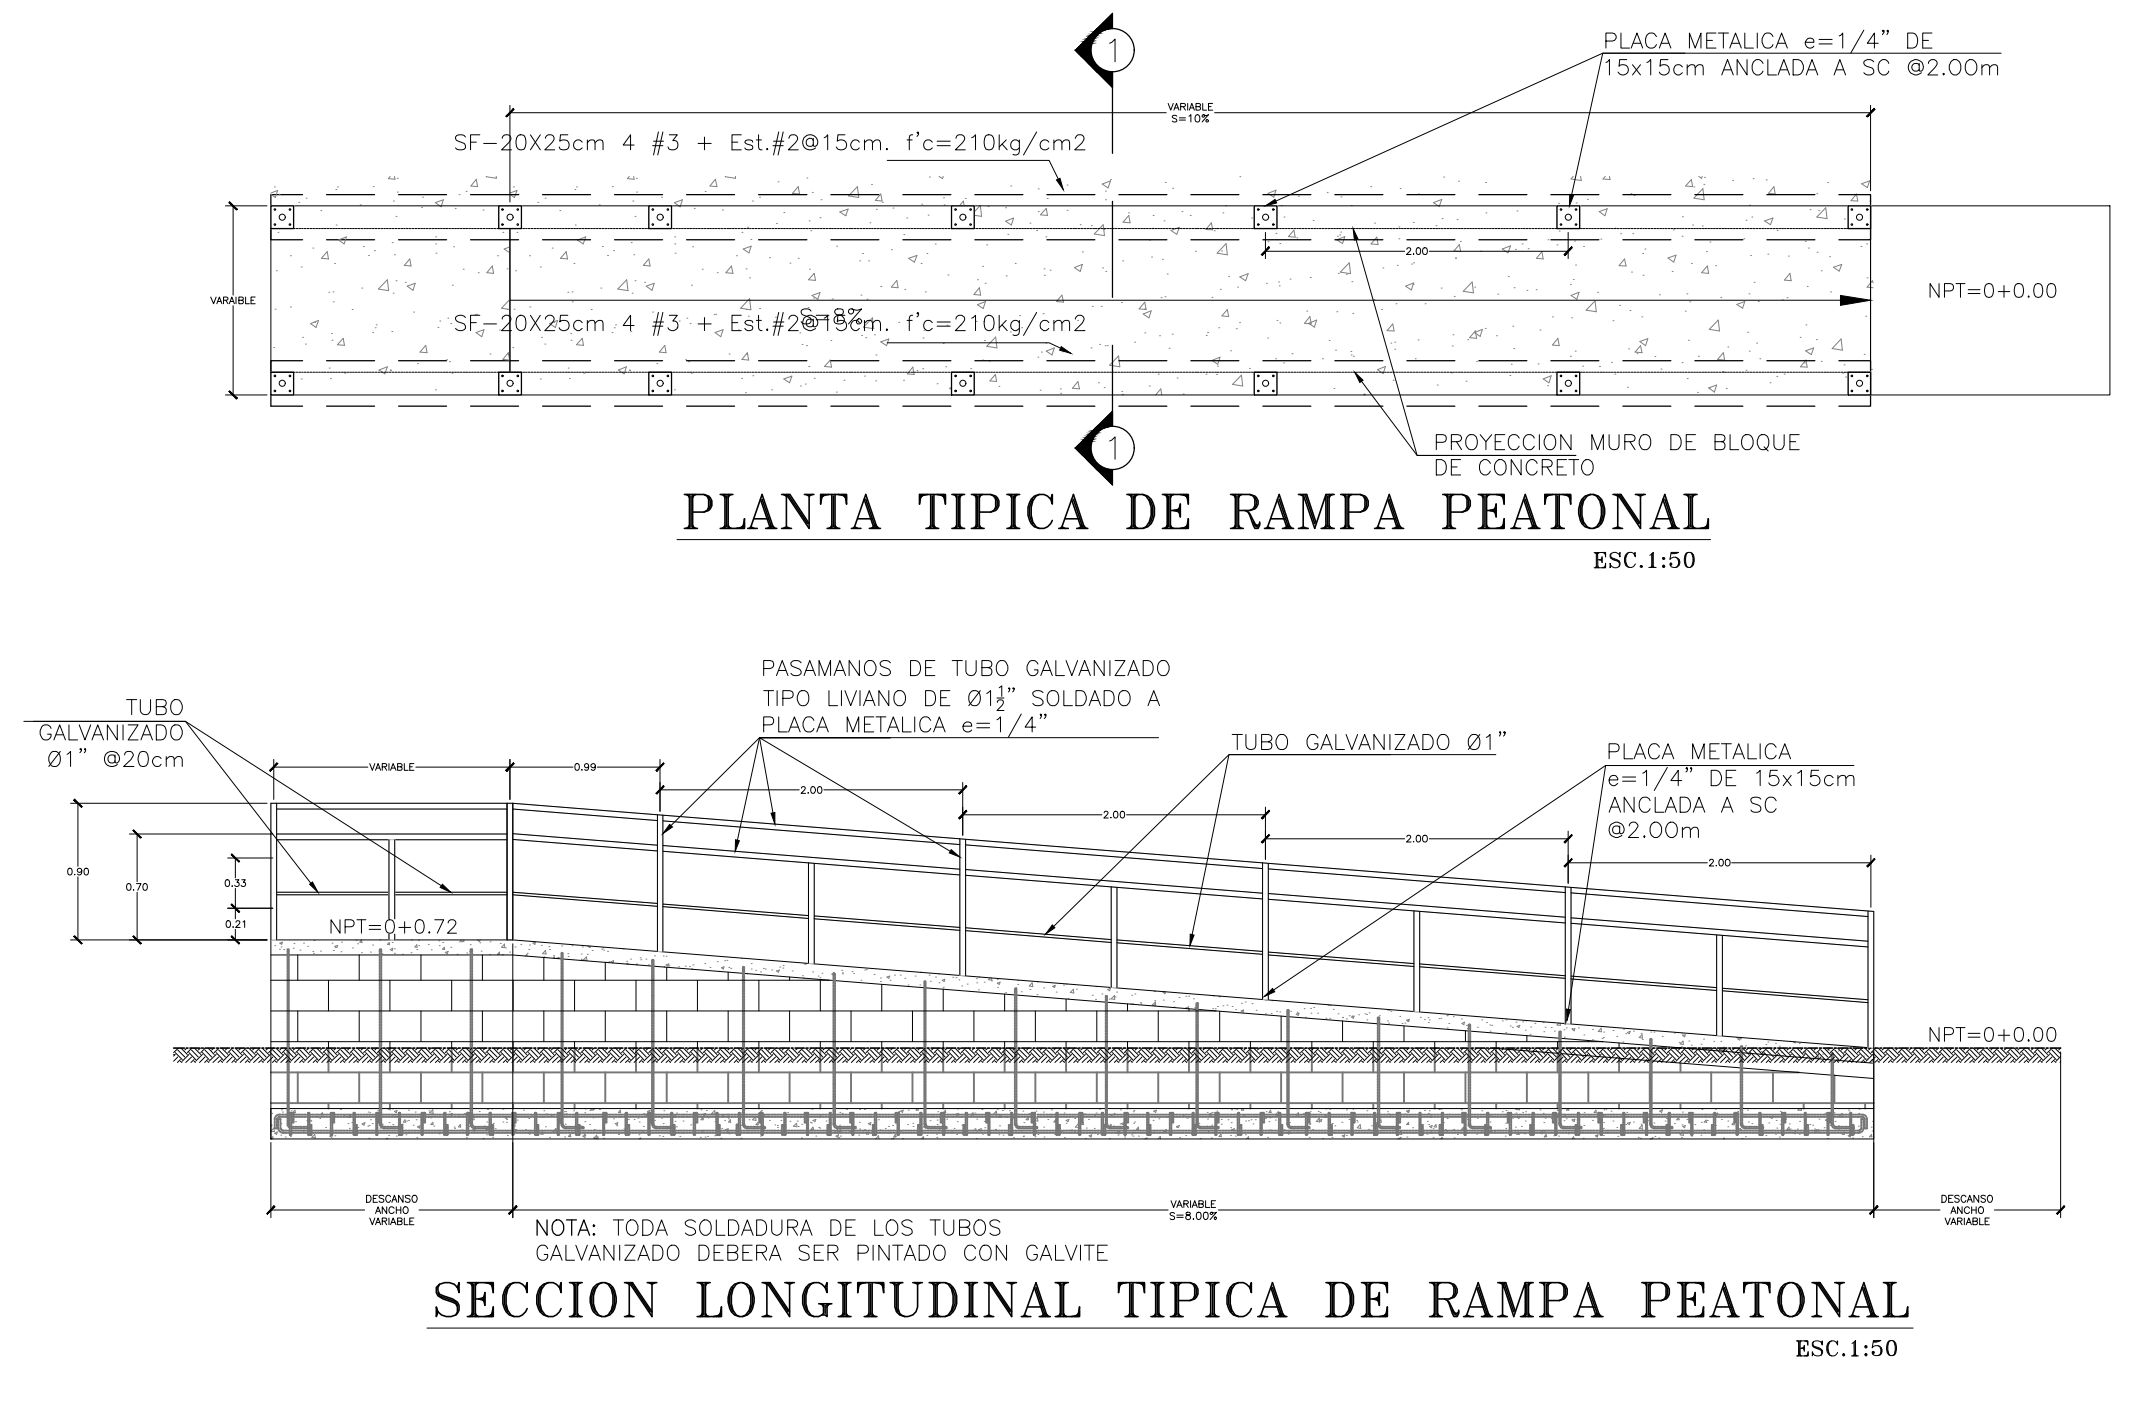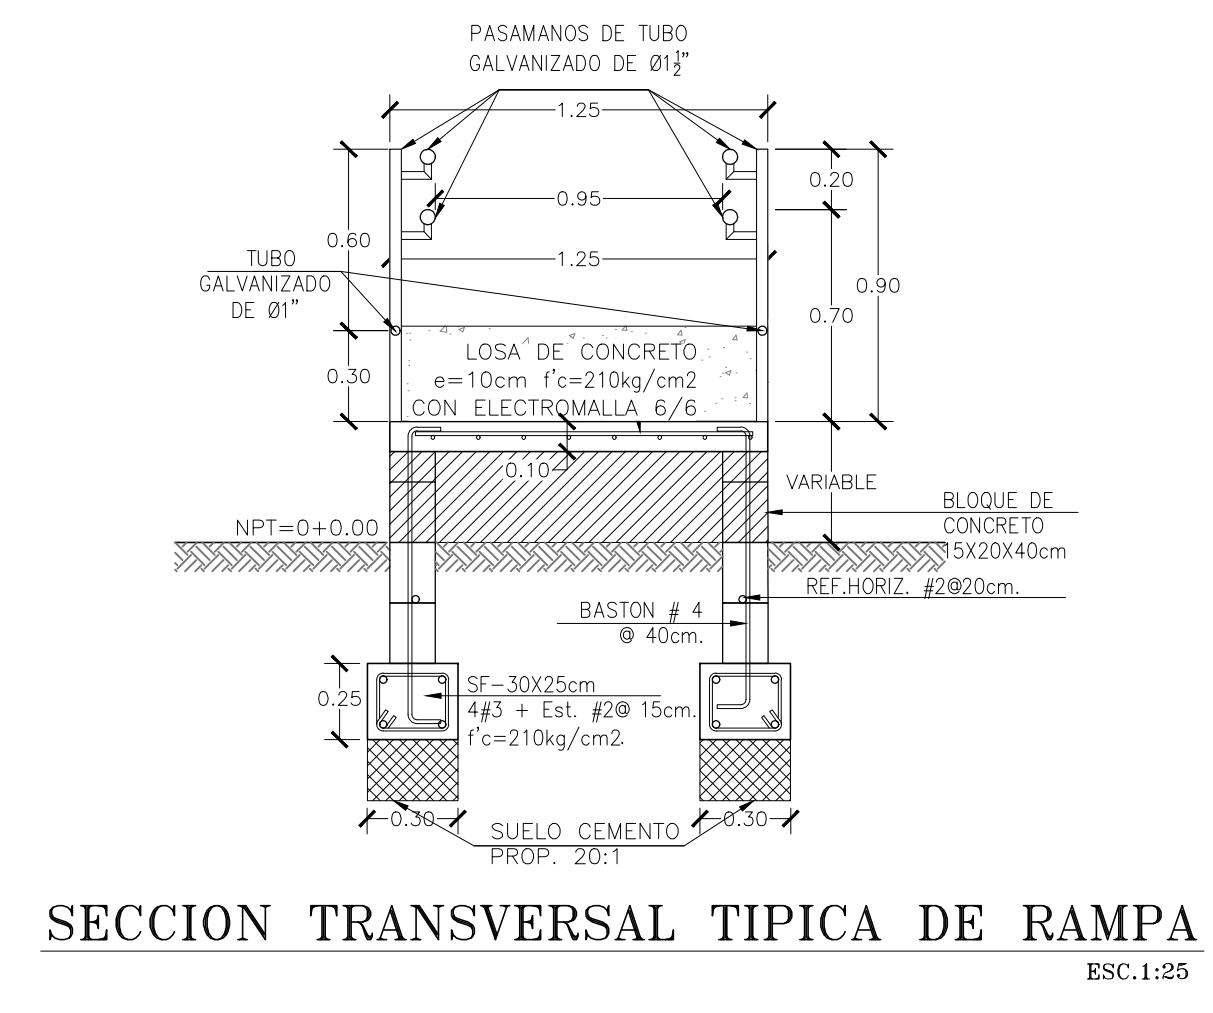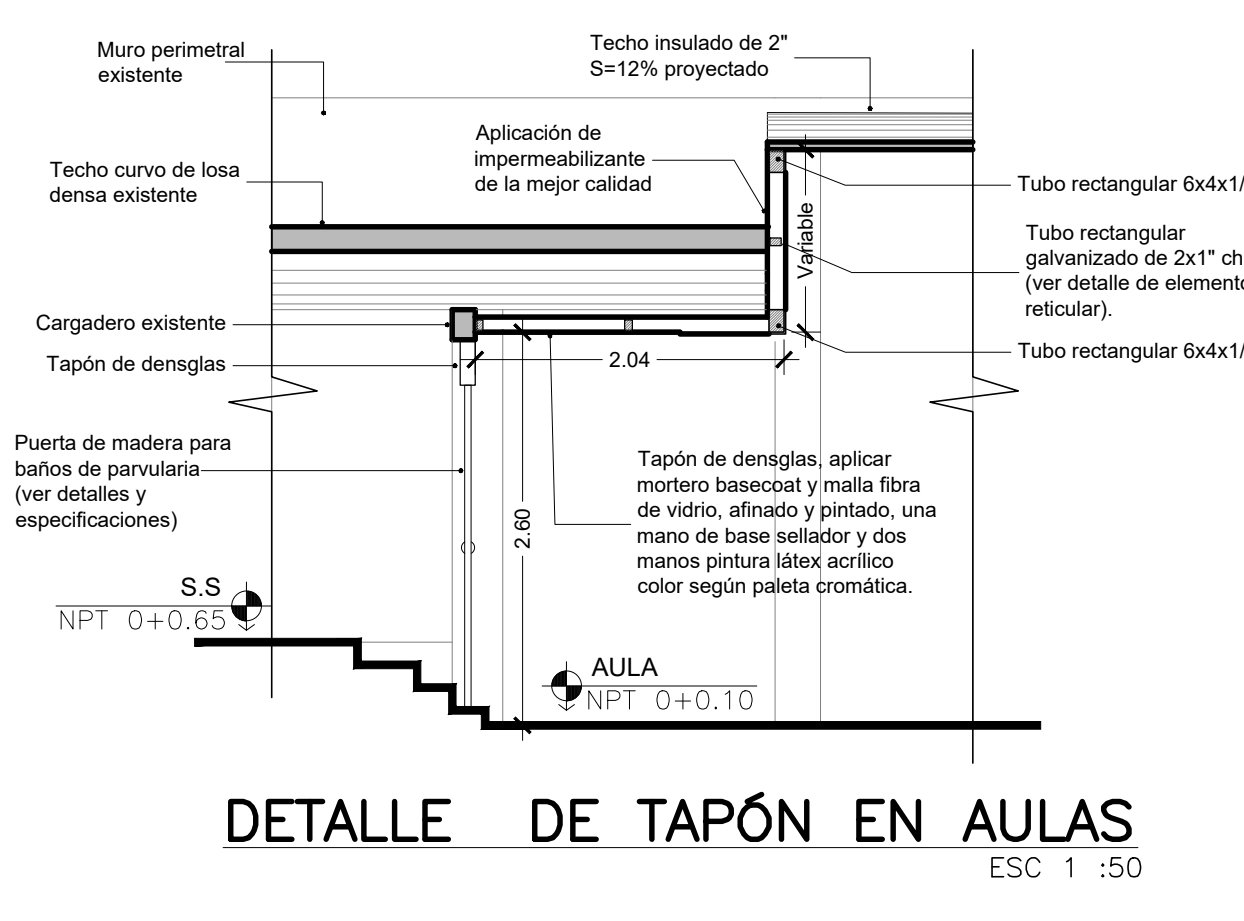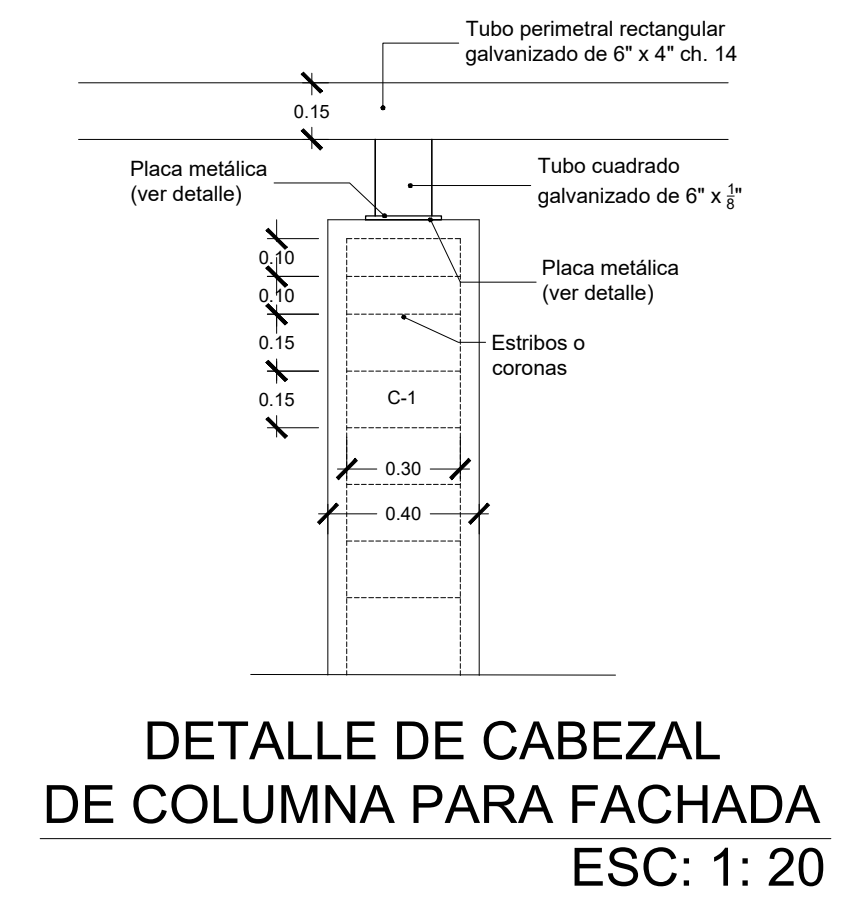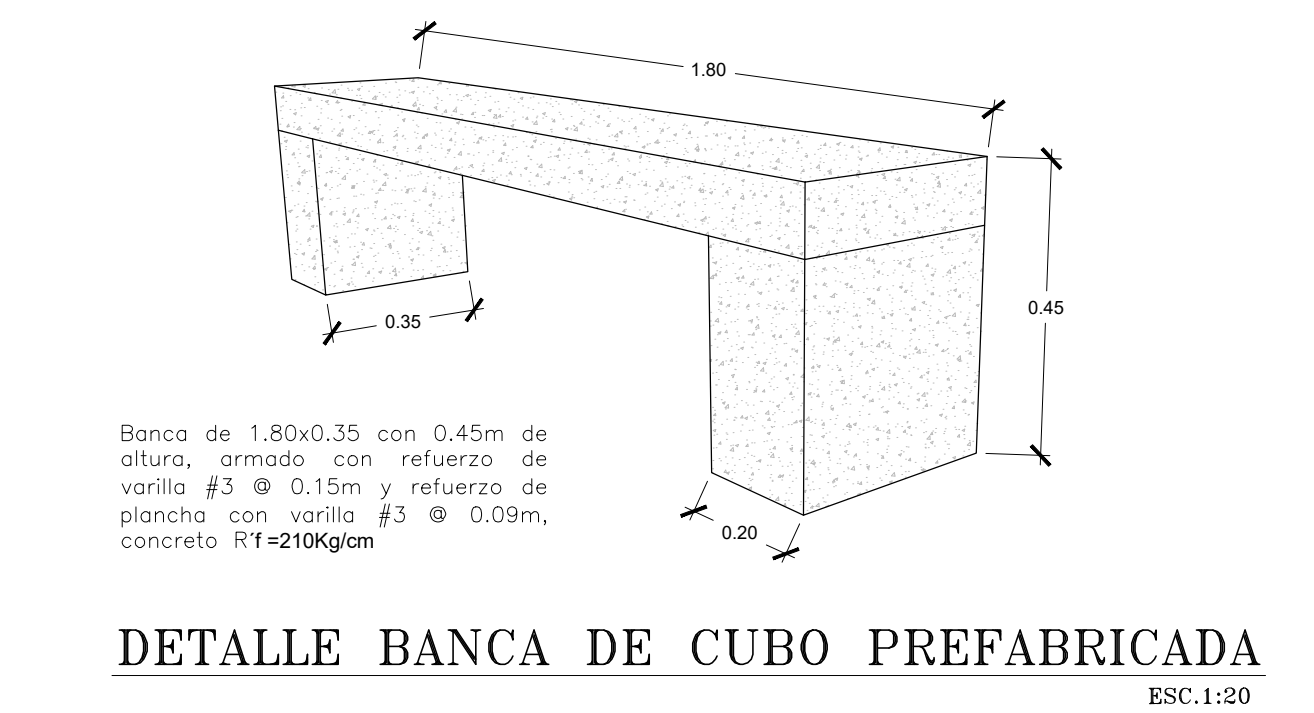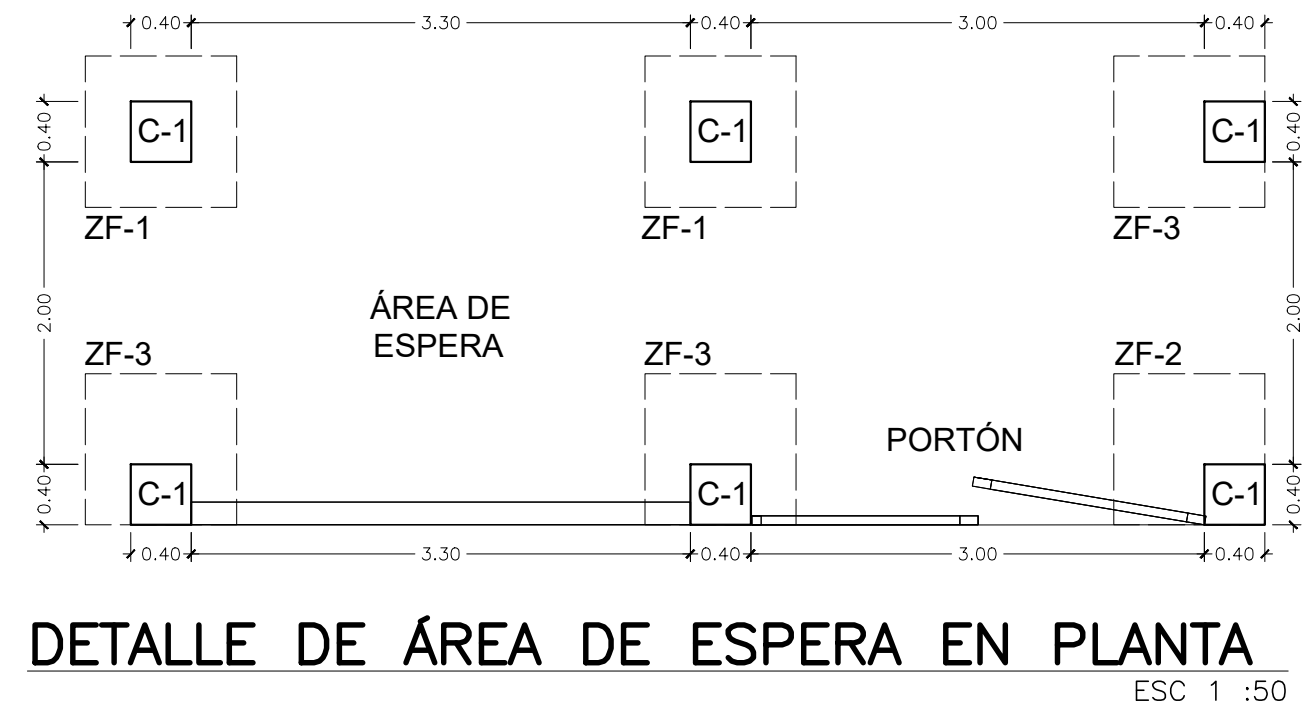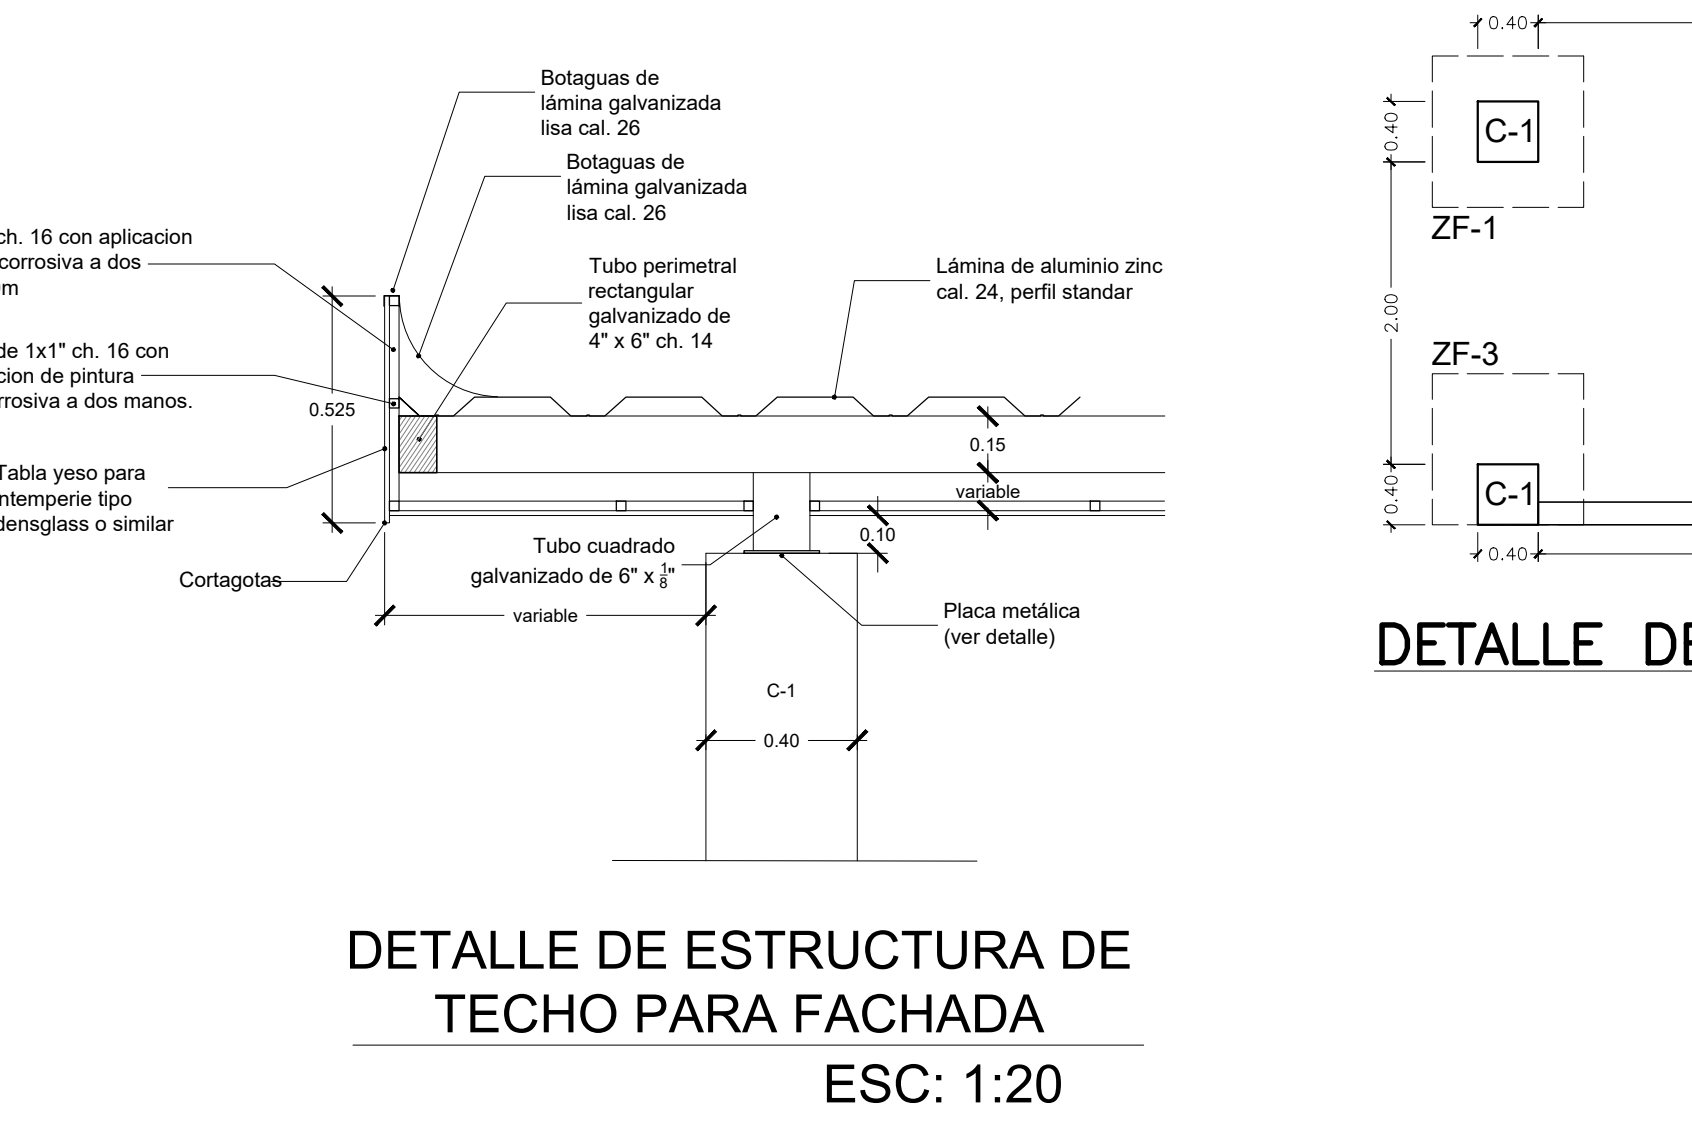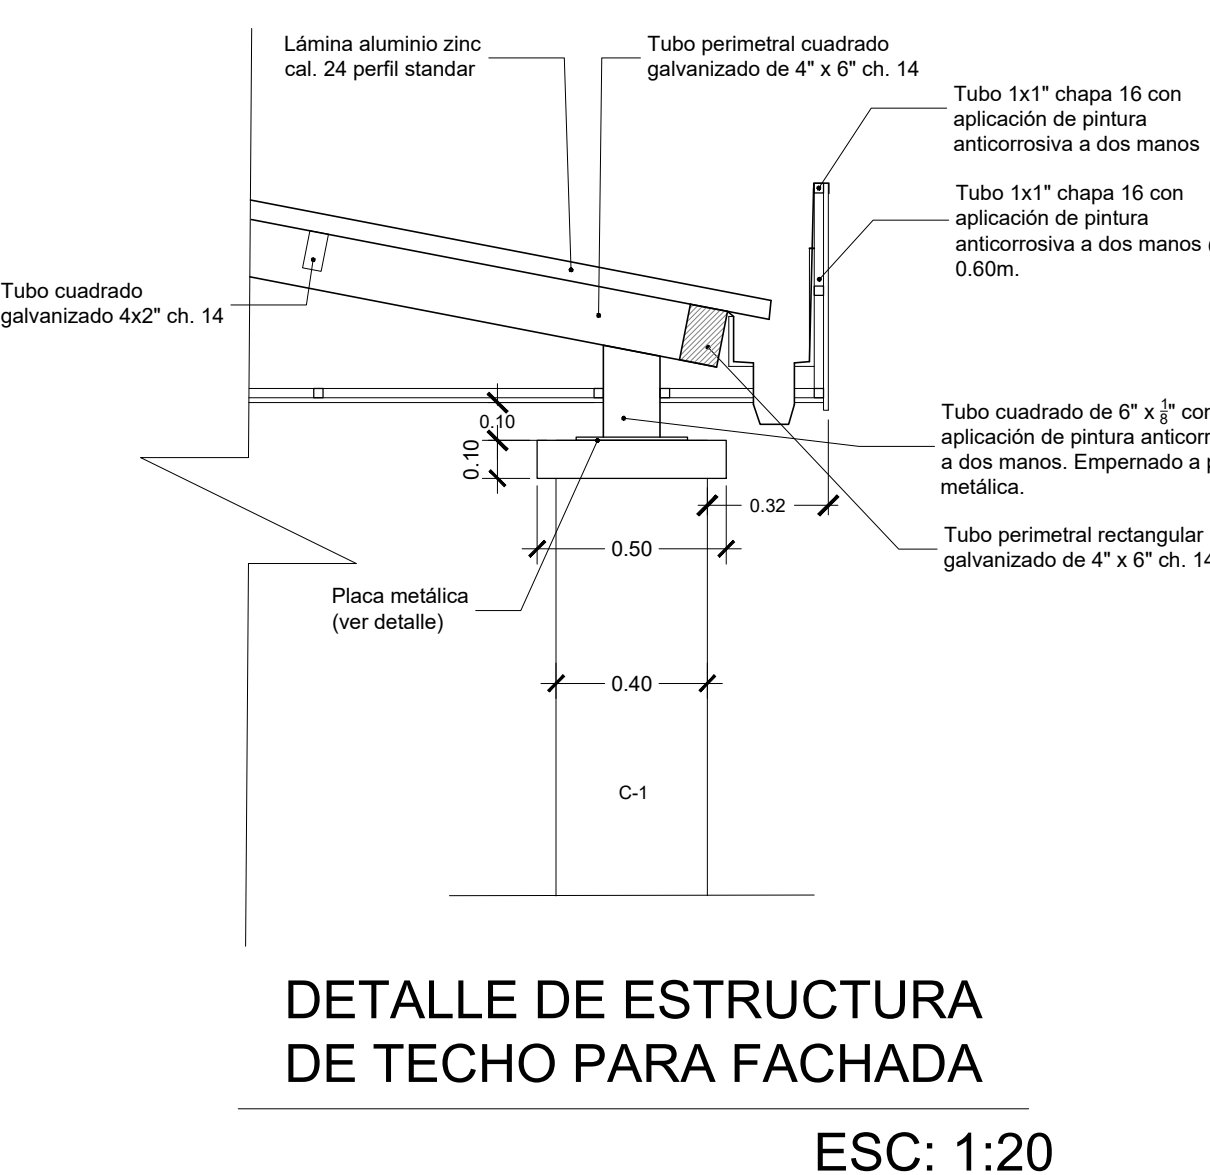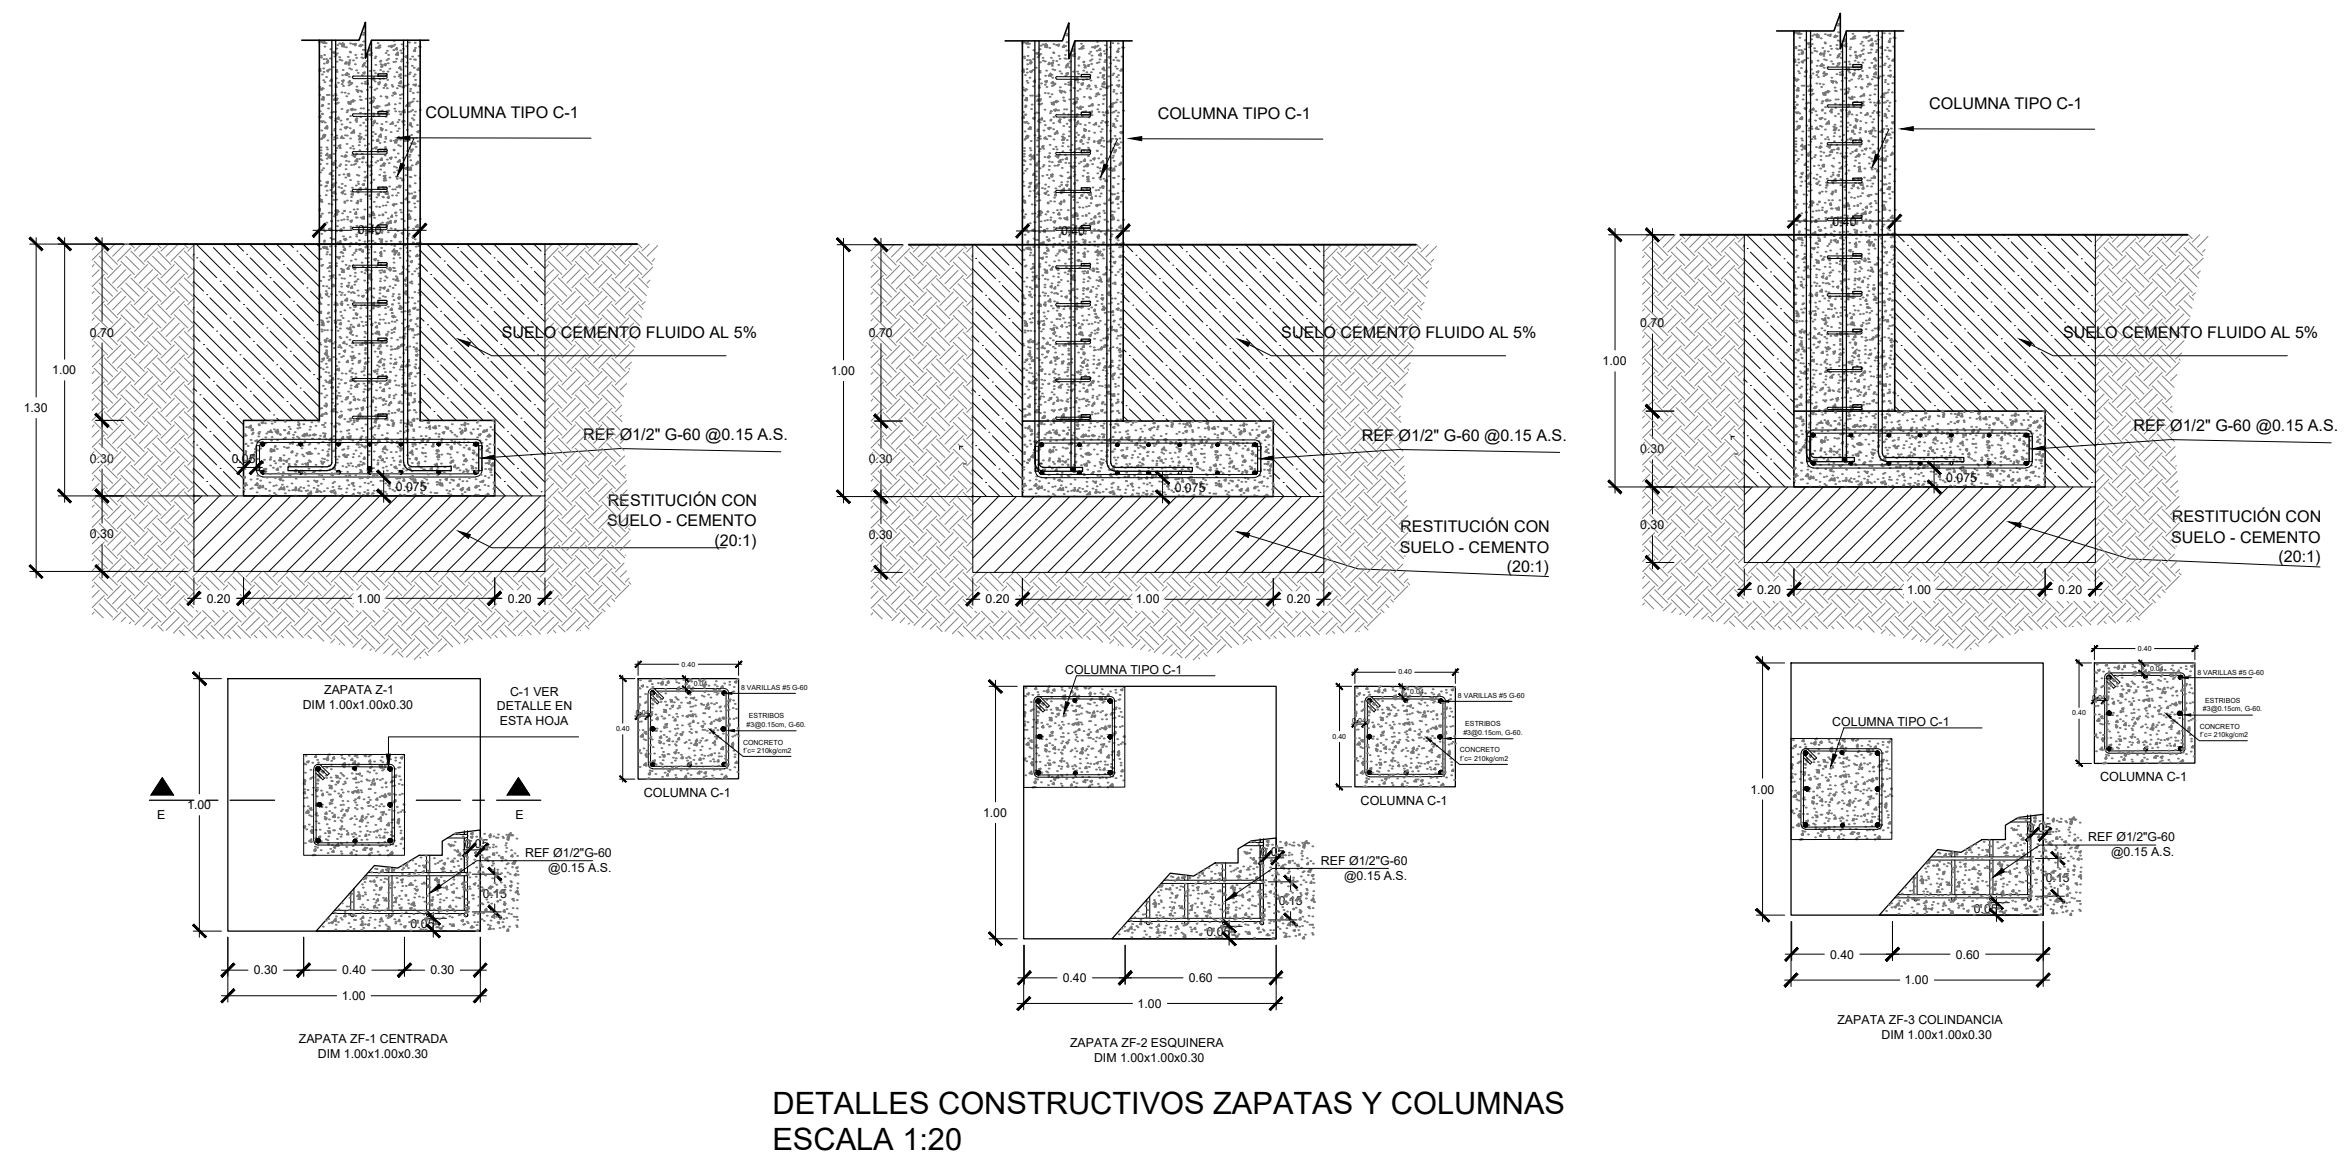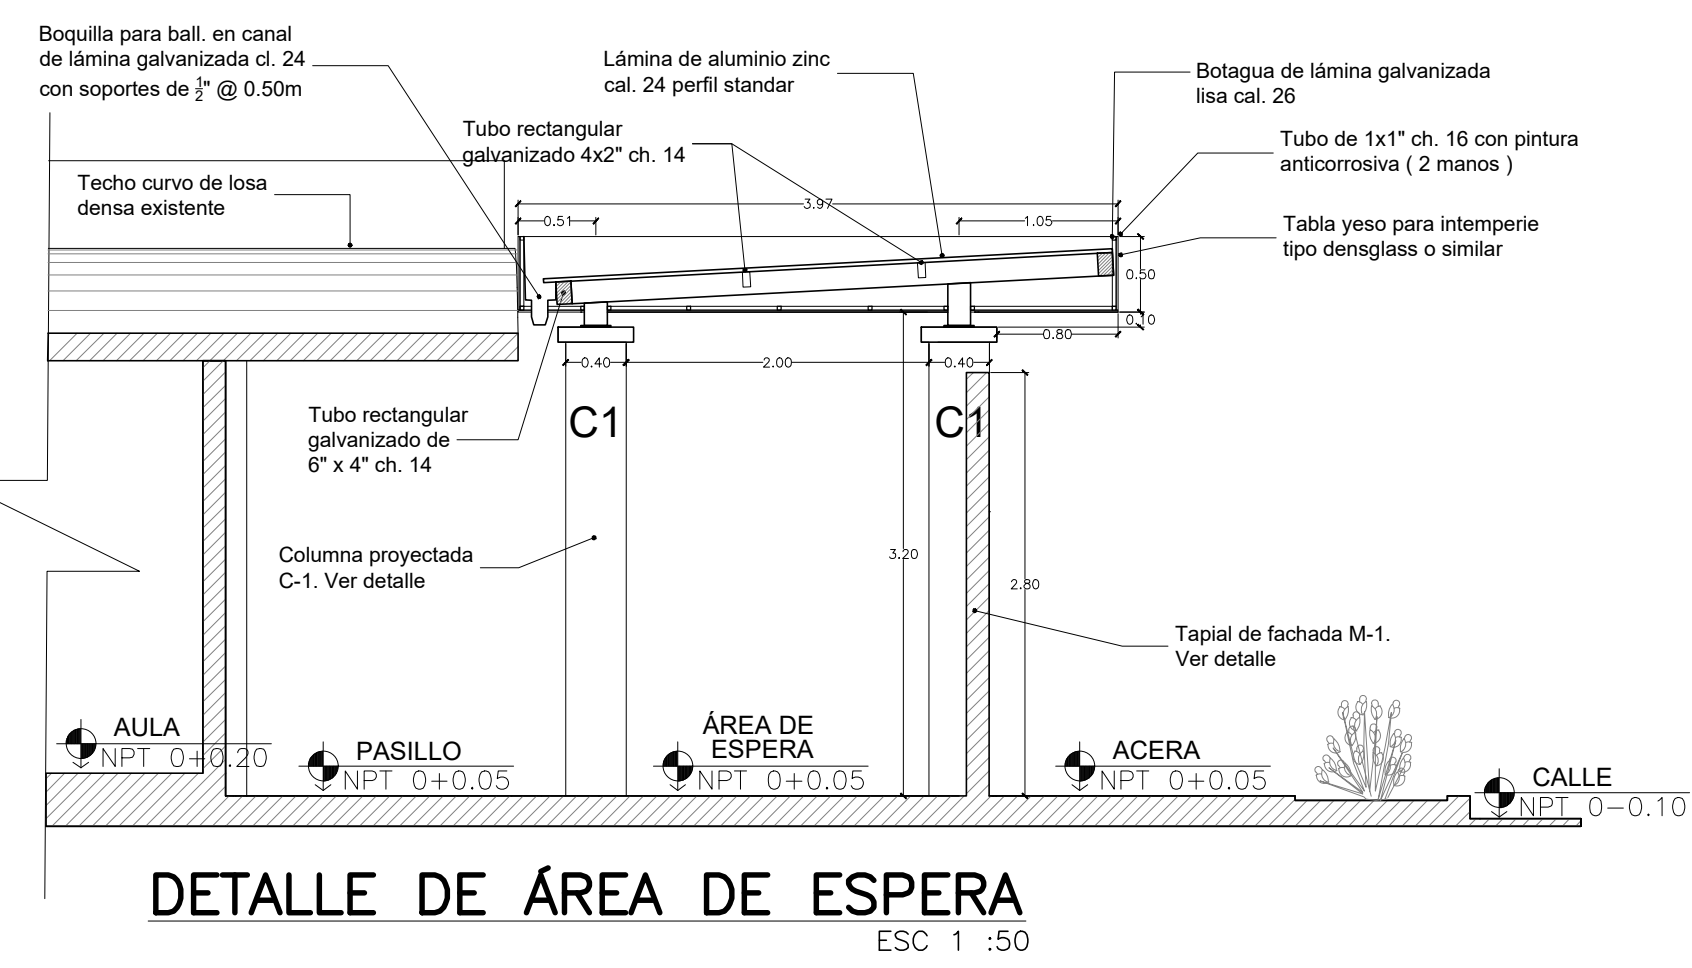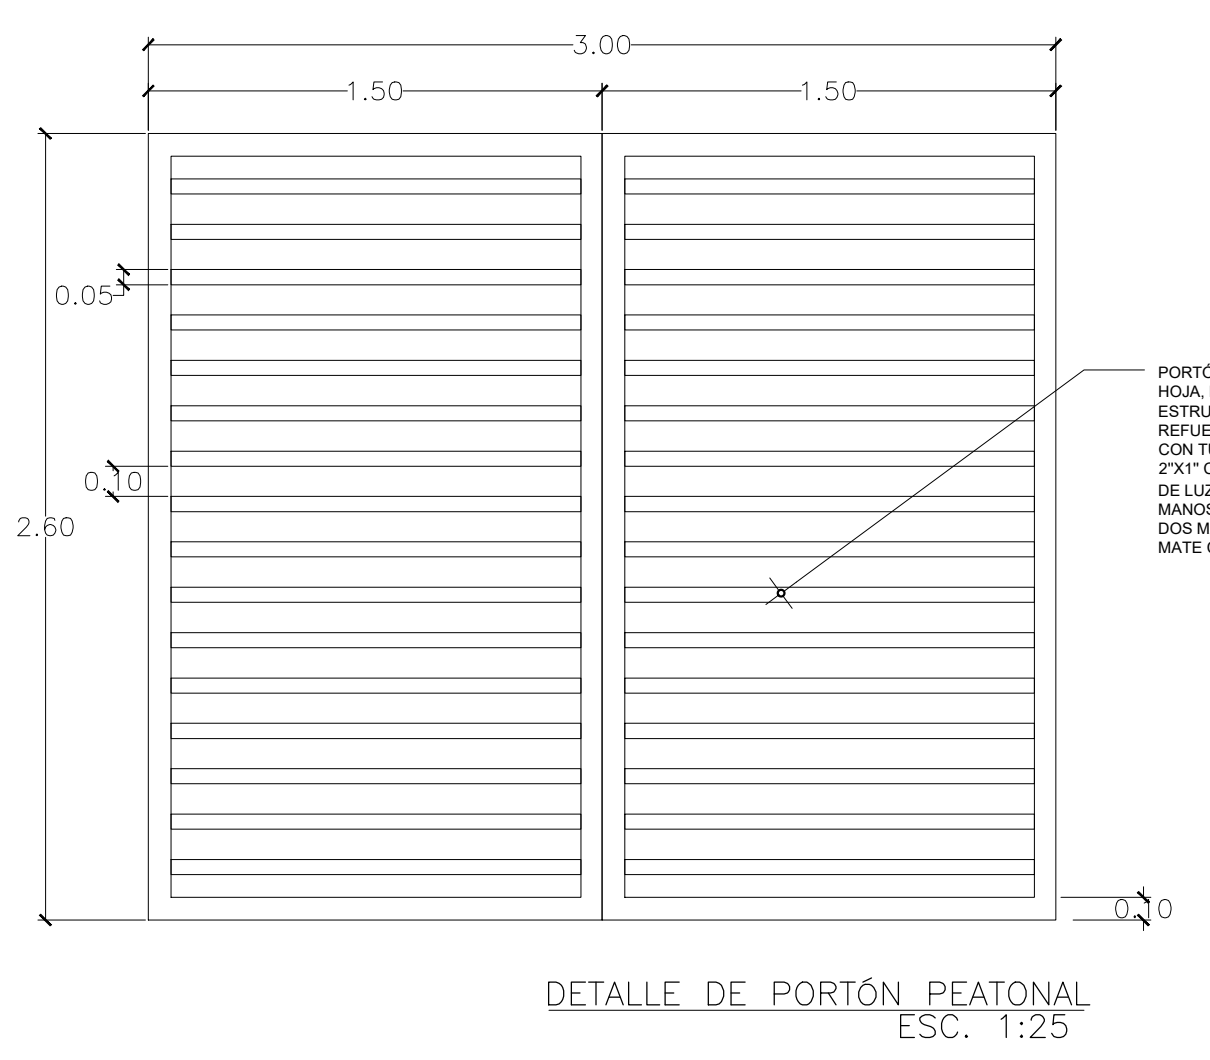

SELLOS: