




PLANTA ARQUITECTONICA PROPUESTA
ESC:1:50

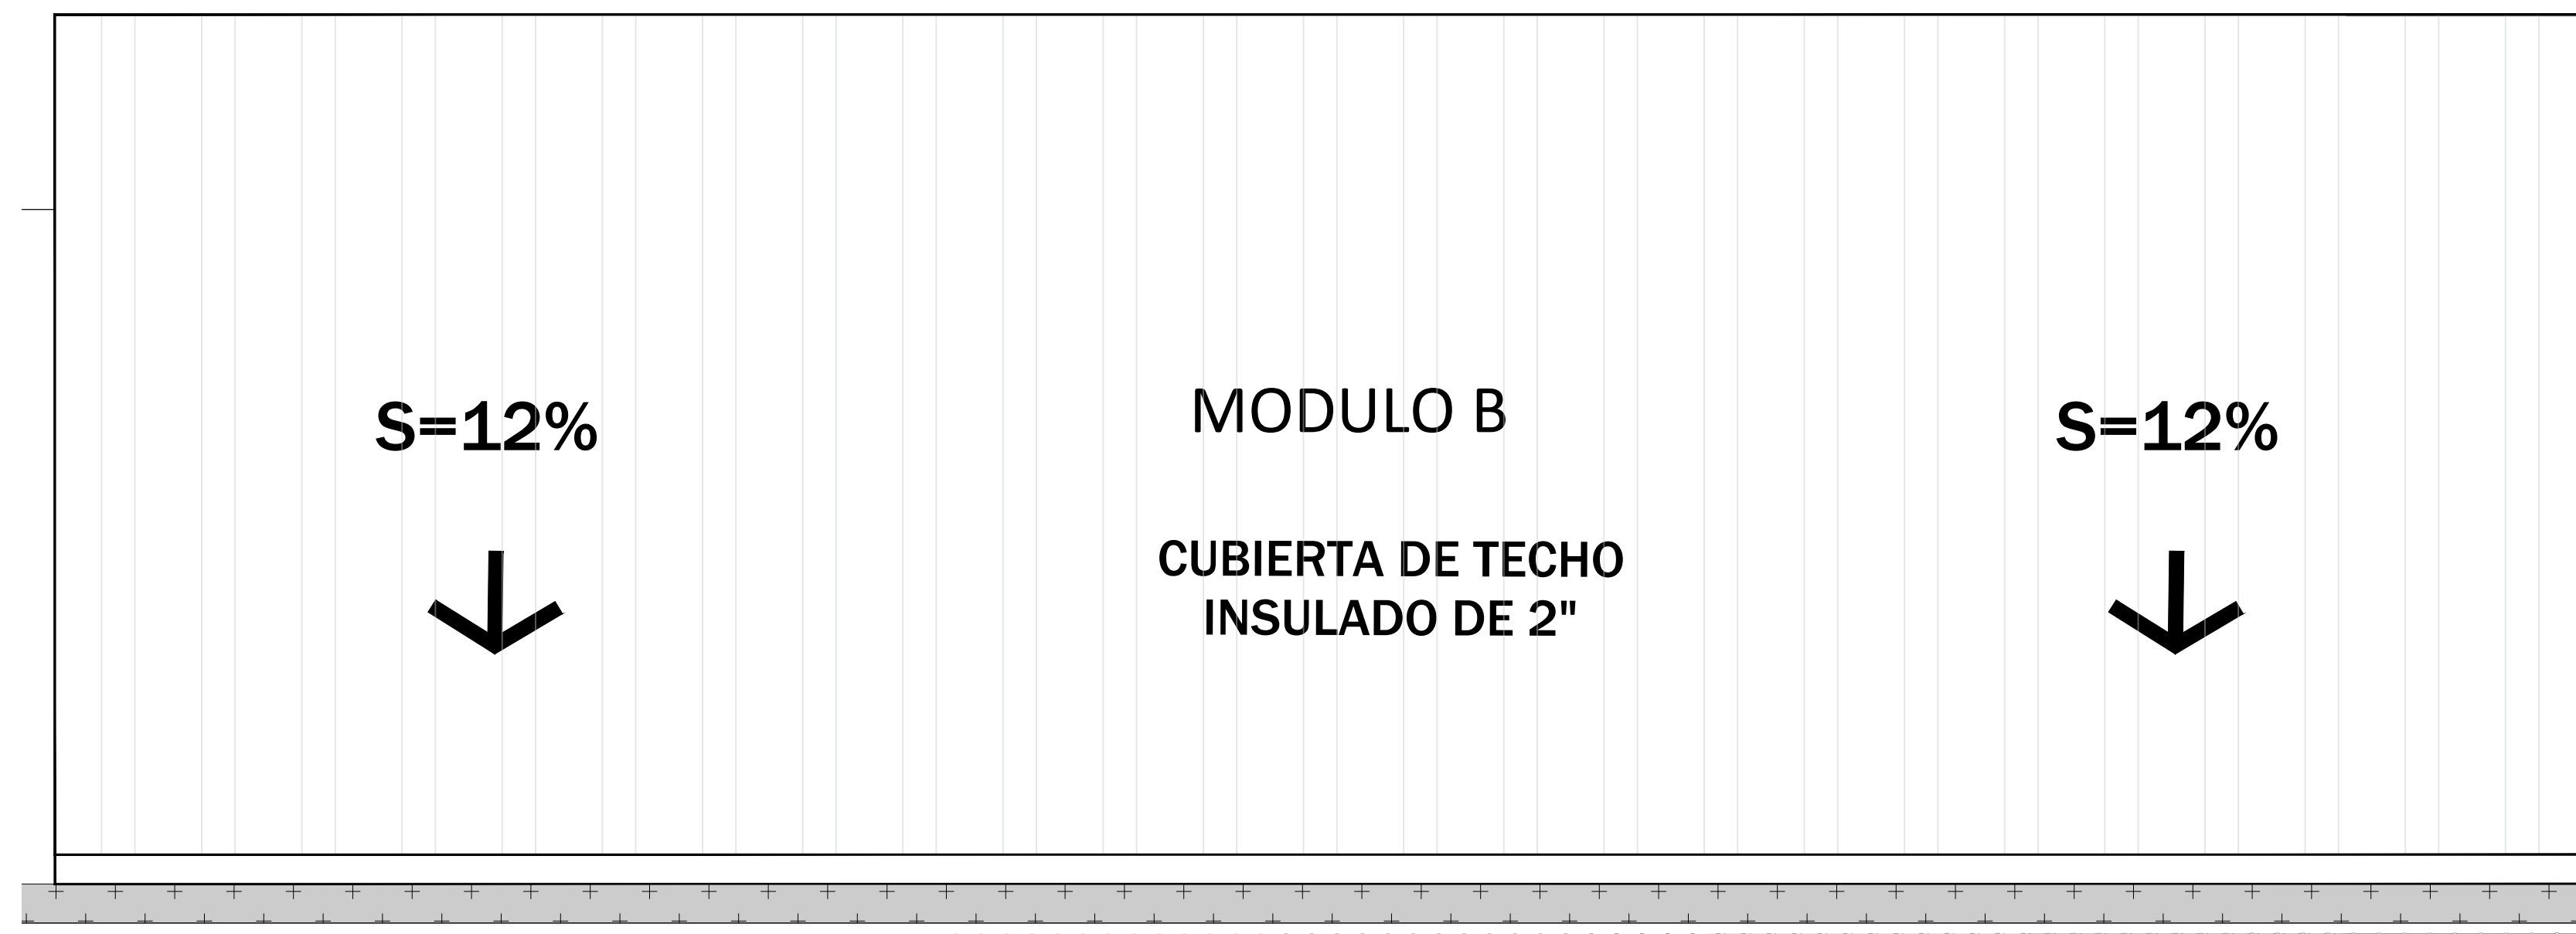

PLANTA DE TECHOS
ESC:1:50

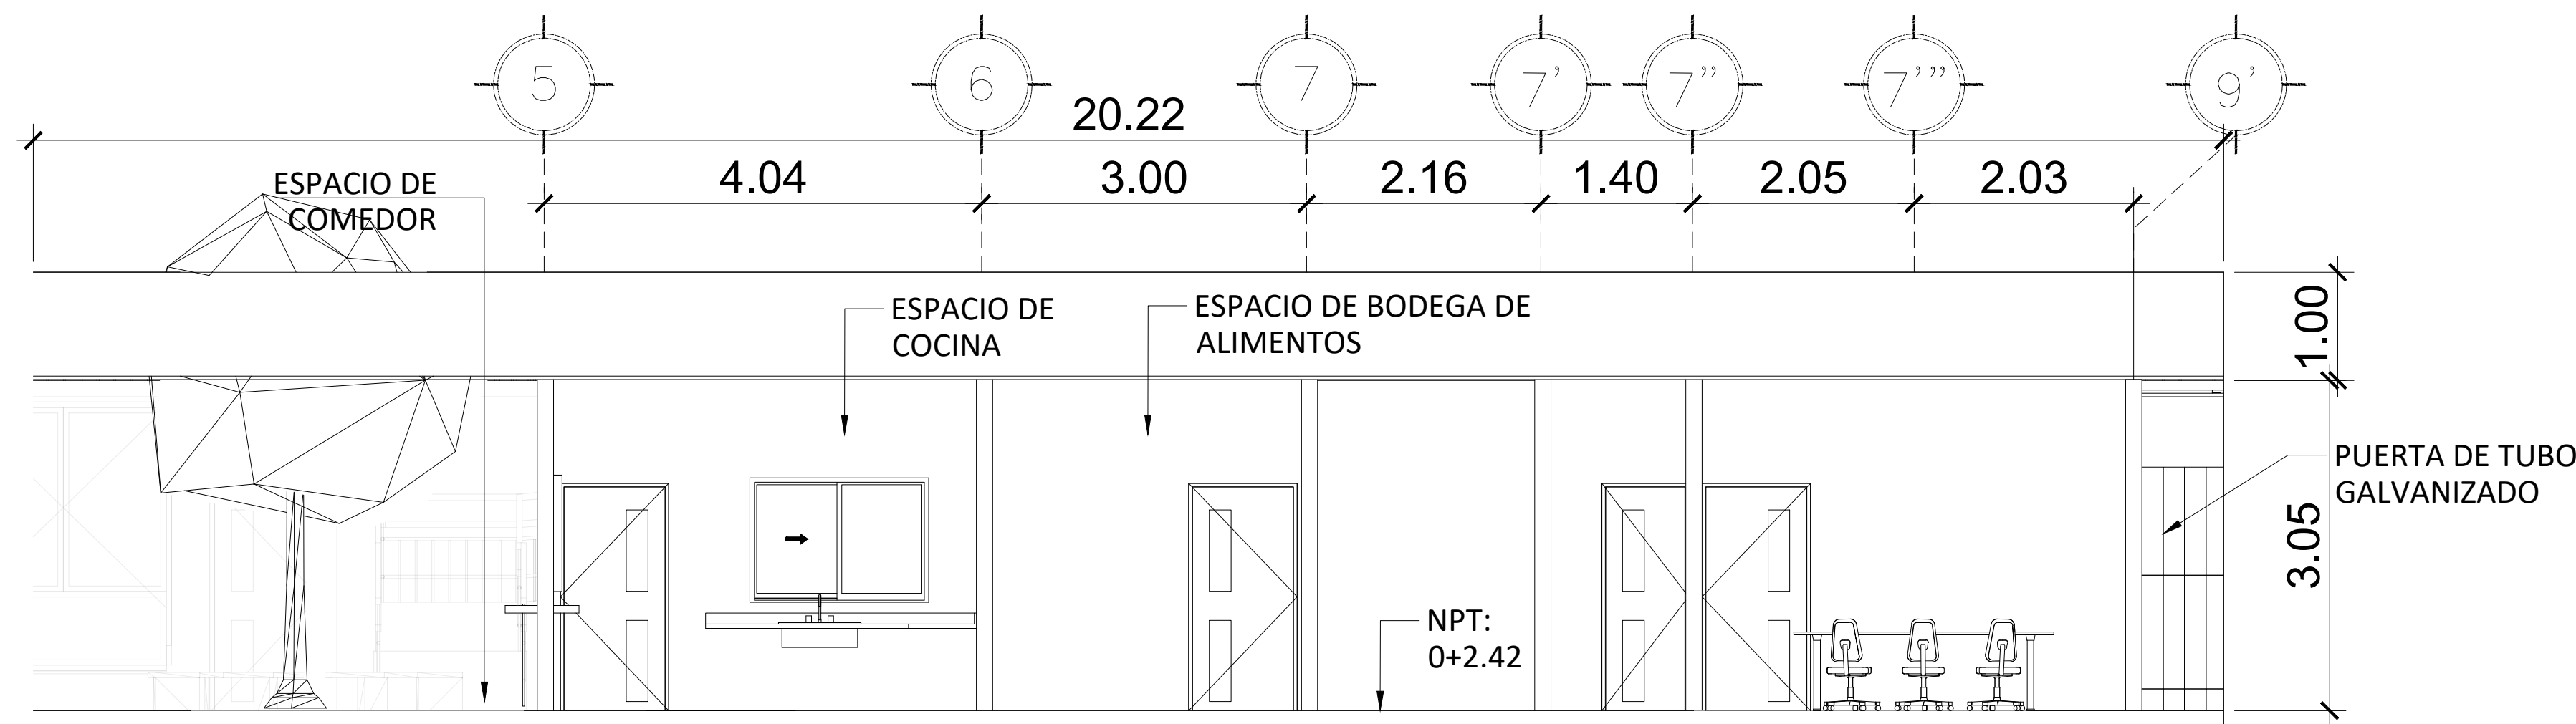

SECCIÓN TRANSVERSAL ADMIN. COCINA, COMEDOR Y BODEGA
ESC:1:50

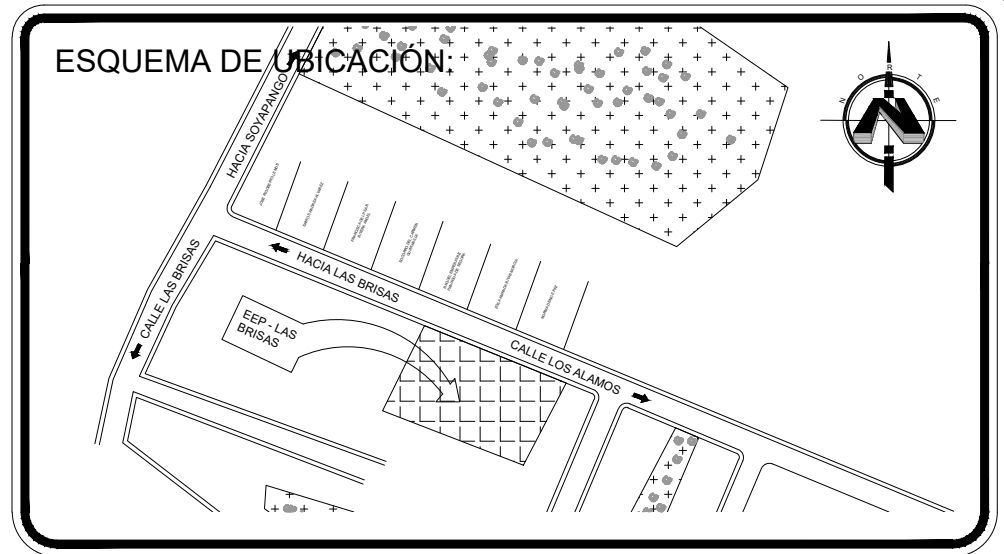

PRESENTA:

GOBIERNO DE EL SALVADOR

MINISTERIO DE EDUCACIÓN CIENCIA Y TECNOLOGIA

ALAMEDA JUAN PABLO II Y CALLE GUADALUPE EDIFICIO A, SAN SALVADOR, EL SALVADOR.

CENTRO ESCOLAR: ESCUELA DE EDUCACION PARVULARIA LAS BRISAS

CODIGO INFRAESTRUCTURA: 11722

UBICACIÓN: COLONIA LAS BRISAS CALLE PRINCIPAL N° 4, SOYAPANGO, SAN SALVADO

PROYECTO: CRECER Y APRENDER JUNTOS: DESARROLLO INTEGRAL DE LA PRIMERA INFANCIA EN EL SALVADOR

FINANCIAMIENTO: CONTRATO DE PRESTAMO BIRF-9067-SV

CONTENIDO: PLANTA ARQUITECTONICA DE COMEDOR, COCINA, BODEGA Y ADMINISTRACIÓN, PLANTA, SECCIONES Y ELEVACIONES.

DISEÑO ARQUITECTÓNICO: DISEÑO ESTRUCTURAL:

DISEÑO HIDRÁULICO: DISEÑO ELÉCTRICO:

ÁREA DE TERRENO:	1542.99 M2	ÁREA DE CONSTRUCCIÓN:	1542.99 M2
ÁREA VERDE:	152.71 M2	ÁREA DE REHABILITACIÓN:	0 M2
CÓDIGO: MCBC-PARQ-1		CORRELATIVO:	15/54
ESCALA: ESC. 1:100		FECHA:	MARZO 2026

SELLOS: