



PLANTA ARQUITECTONICA DE RAMPA DE ACCESO Y GRADAS
ESC:1:75


PLANTA ARQUITECTONICA DE S.U.M.
ESC:1:50

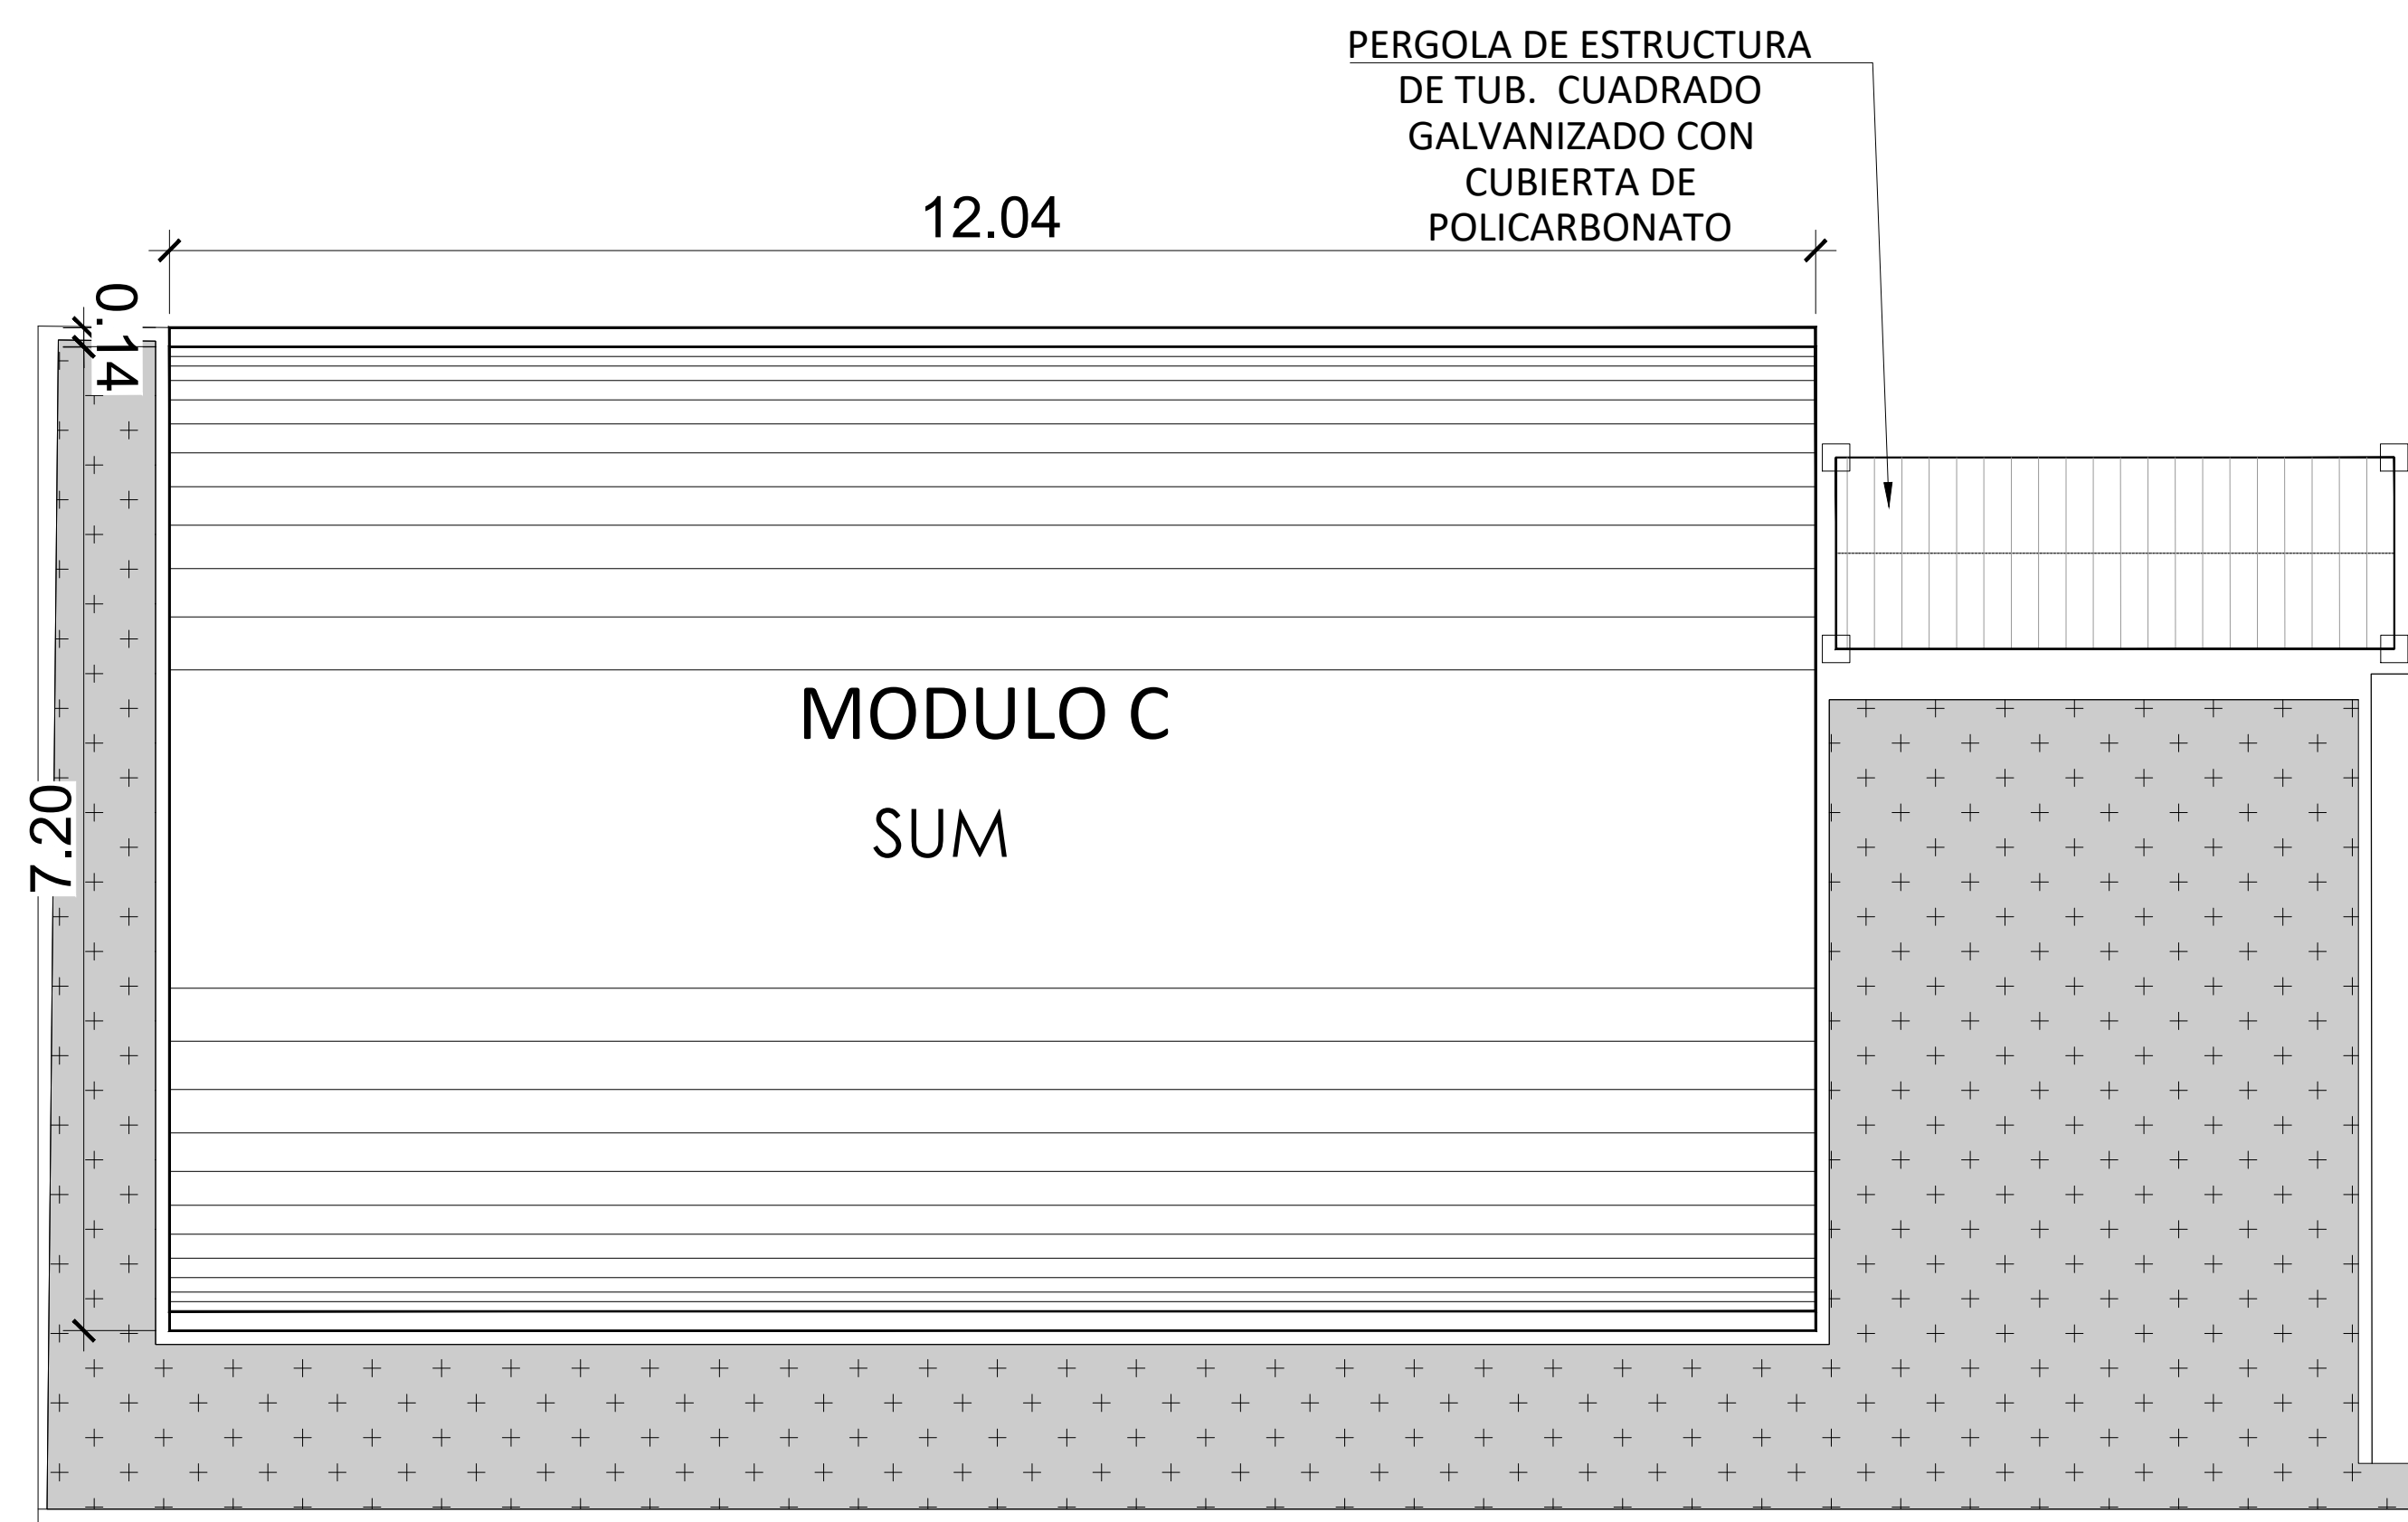

PLANTA DE TECHO DE S.U.M.
ESC:1:50

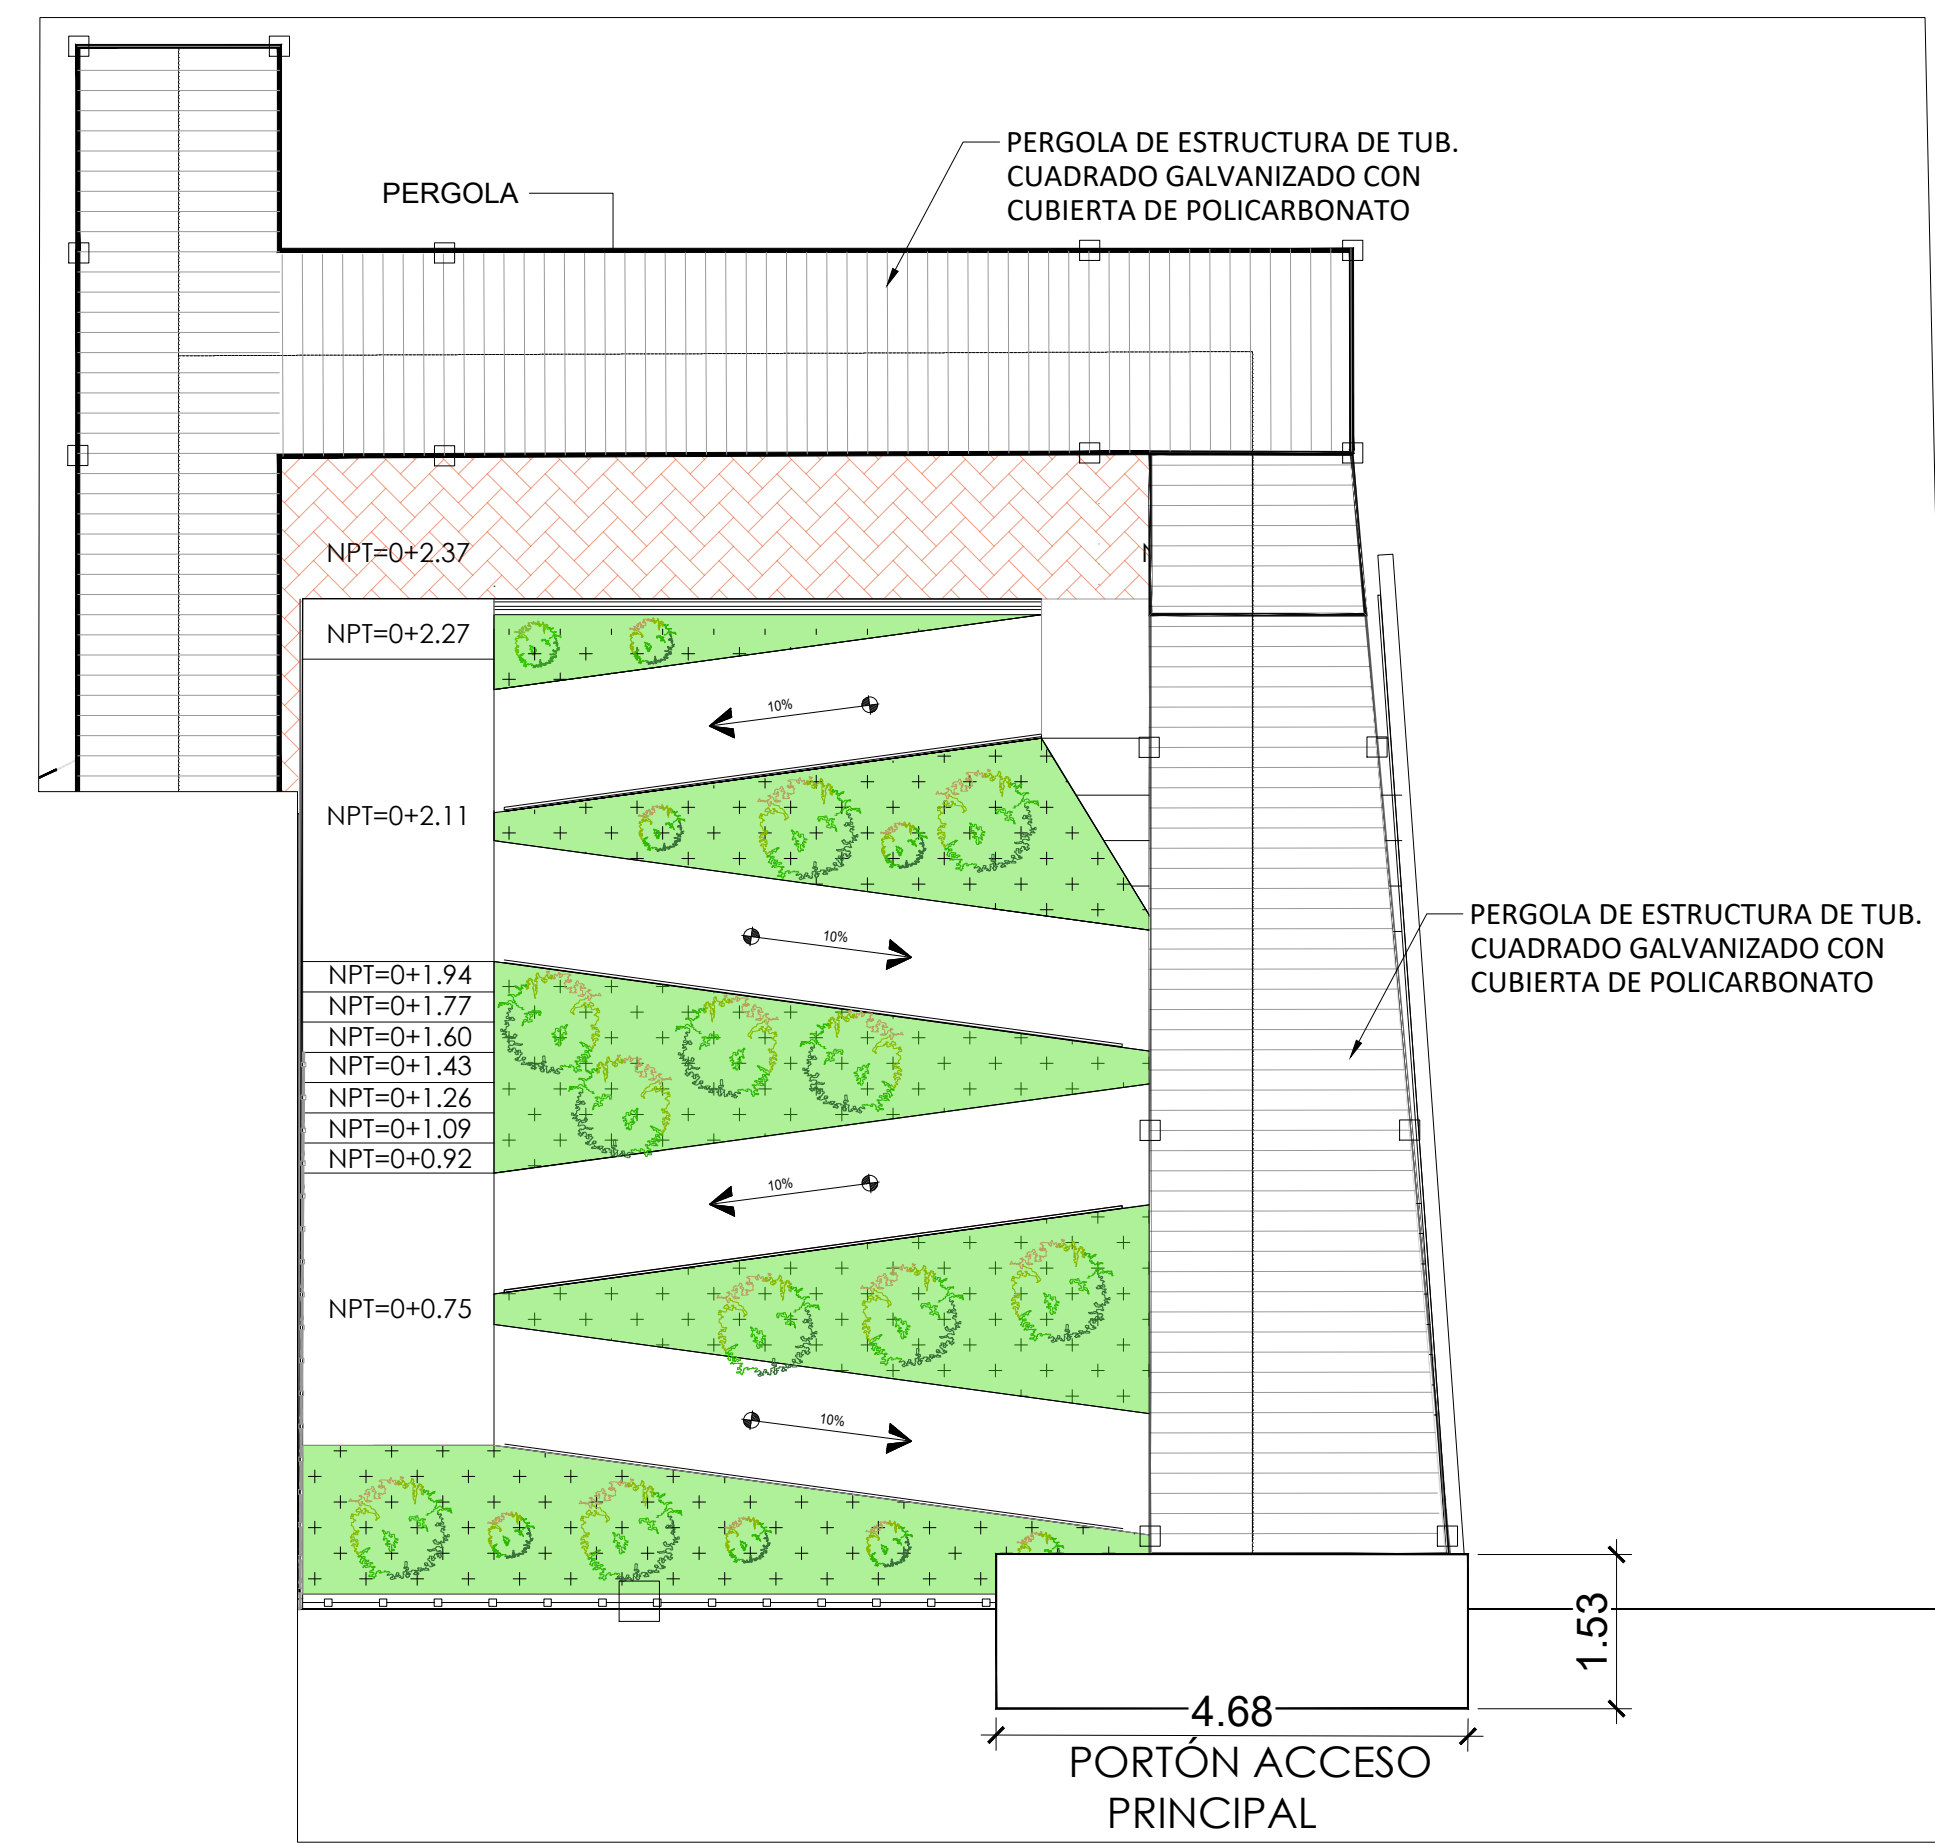

PLANTA DE TECHO SDE RAMPA DE ACCESO Y GRADAS
ESC:1:75

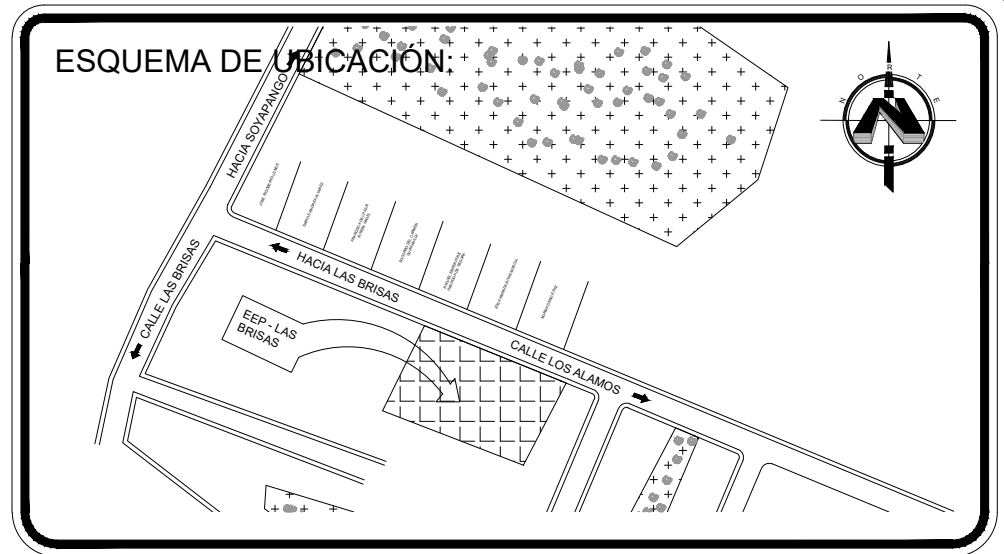

PRESENTA:
MINISTERIO DE EDUCACIÓN CIENCIA Y TECNOLOGÍA
 ALAMEDA JUAN PABLO II Y CALLE GUADALUPE EDIFICIO A, SAN SALVADOR, EL SALVADOR.

CENTRO ESCOLAR: ESCUELA DE EDUCACION PARVULARIA LAS BRISAS
 CODIGO INFRAESTRUCTURA: 11722
 UBICACION: COLONIA LAS BRISAS CALLE PRINCIPAL N° 4, SOYAPANGO, SAN SALVADO

PROYECTO: CRECER Y APRENDER JUNTOS: DESARROLLO INTEGRAL DE LA PRIMERA INFANCIA EN EL SALVADOR
 FINANCIAMIENTO: CONTRATO DE PRESTAMO BIRF-9067-SV

CONTENIDO: PLANTA ARQUITECTONICA DE SUM, PLANTA, SECCION Y ELEVACION

DISEÑO ARQUITECTÓNICO: DISEÑO ESTRUCTURAL:
 DISEÑO HIDRÁULICO: DISEÑO ELÉCTRICO:

ÁREA DE TERRENO:	1542.99 M2	ÁREA DE CONSTRUCCIÓN:	1542.99 M2
ÁREA VERDE:	55 M2	ÁREA DE REHABILITACIÓN:	0 M2
CÓDIGO:	MSUM-PARQ-1	CORRELATIVO:	17/54
ESCALA	ESC. 1:100	FECHA:	MARZO 2026

SELLOS: