


PLANTA ARQUITECTÓNICA
MÓDULO B "4 AULAS" ESC. 1:75

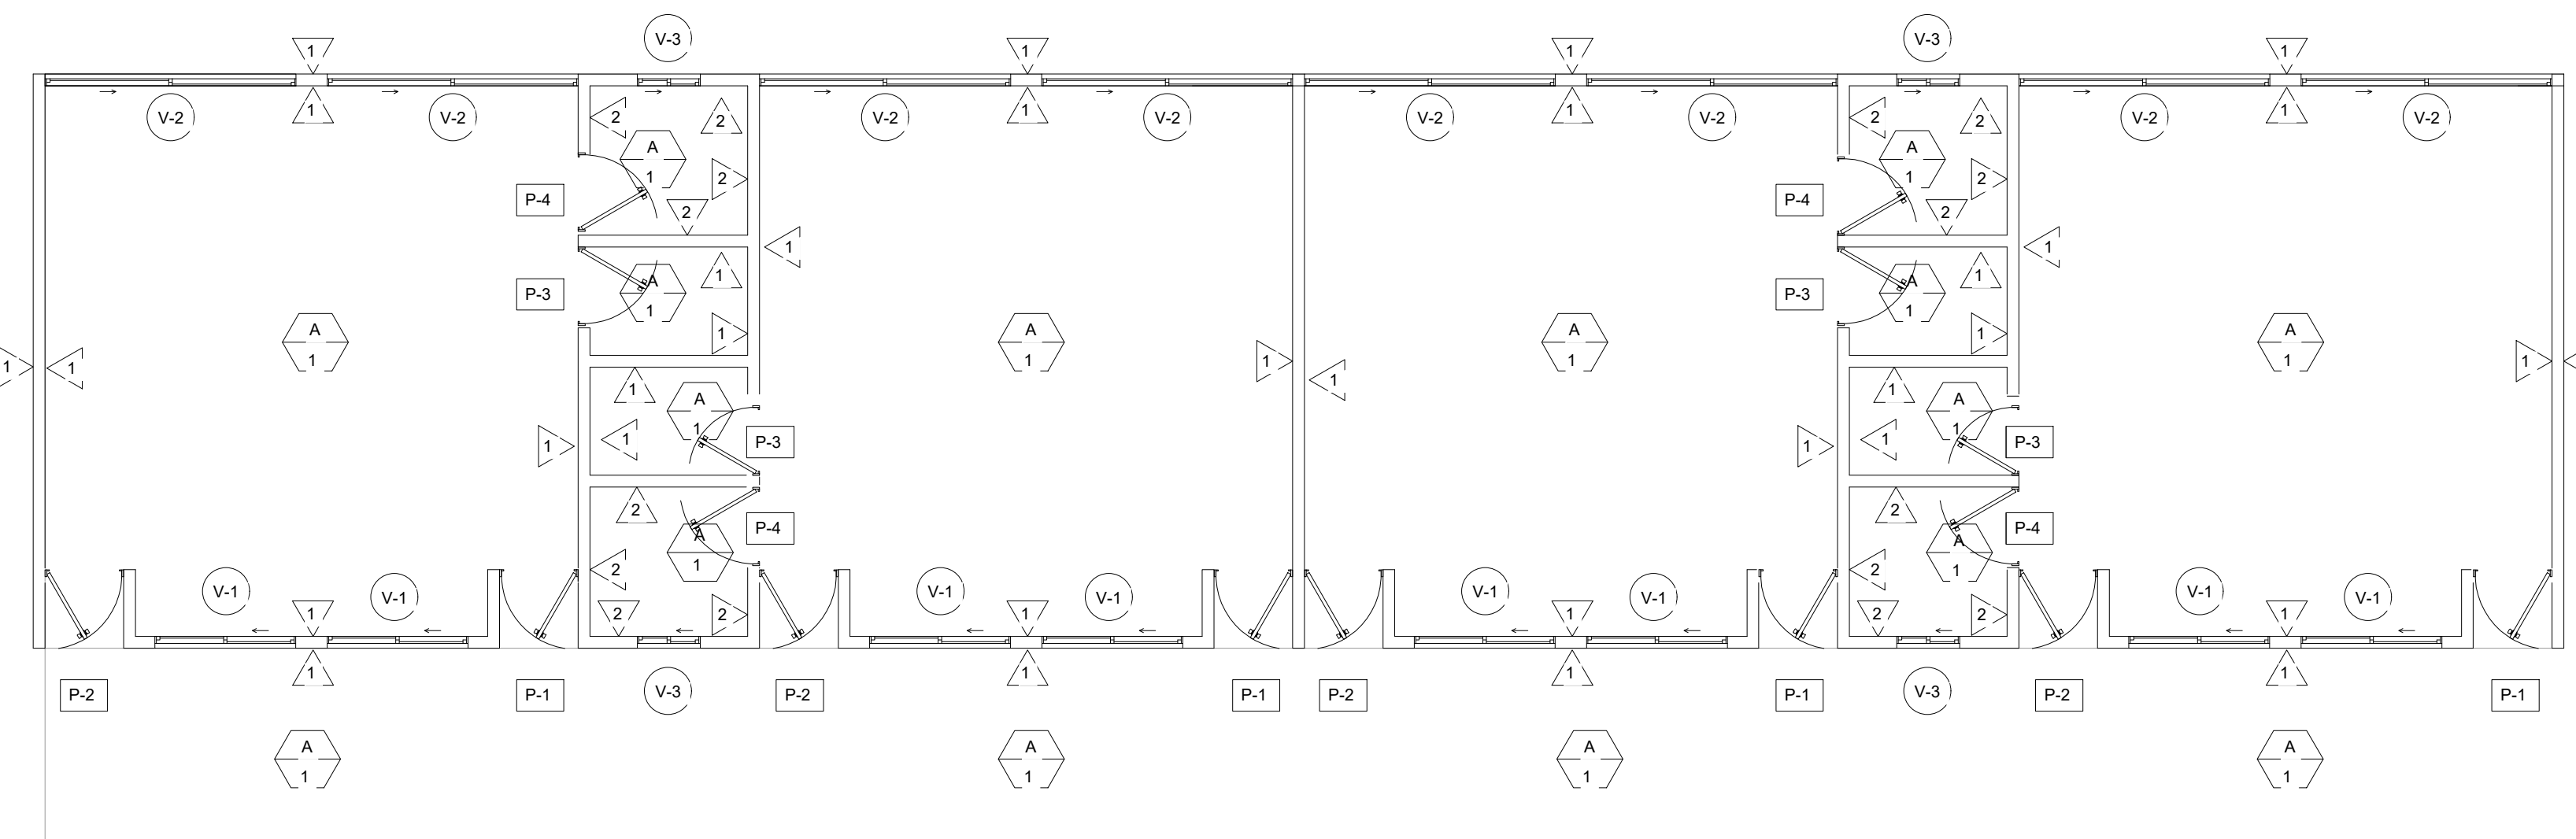

PLANTA DE ACABADOS
MÓDULO B "4 AULAS" ESC. 1:75

ACABADOS EN TECHOS

TIPO	DESCRIPCIÓN
A	CUBIERTA DE TECHO INSULADO DE 2", INCLUYE ESTRUCTURA METÁLICA VISTA DE SOPORTE SEGÚN PLANOS, DOS MANOS DE PINTURA ANTICORROSIVA DE DIFERENTE COLOR Y DOS MANOS DE ACABADO FINAL COLOR BLANCO PORCELANA SATINADO.

ACABADOS DE PISO

TIPO	DESCRIPCIÓN
V	PISO DE PORCELANATO DE ALTO TRÁFICO DE 60X60 CM COLOR A DEFINIR COLOCADO SOBRE PISO DE CONCRETO DE F'c=180 KG/CM ² DE E=107 M. REFUERZO ELECTROMALLA Ø#40, CALIBRE 10/10. ZÓCALO DE PORCELANATO DE 8X60 CM COLOR A DEFINIR, BOCEL DE MEZCLA PINTADO A COLOR DE PARED, PEGAMENTO ESPECIAL PARA PORCELANATO.

ACABADOS DE PAREDES Y DIVISIONES

TIPO	DESCRIPCIÓN
A	PARED DE BLOQUE DE CONCRETO 15X20X40 CM REPELLADA, AFINADA Y PINTADA: -PINTURA DE ACEITE SATINADA COLOR BLANCO PORCELANA, DE LA MEJOR CALIDAD, ALTURA HASTA 1.40 M. -PINTURA BASE LÁTEX ACRILICO COLOR BLANCO PORCELANA, DE LA MEJOR CALIDAD, DESDE 1.40 M HASTA EL TECHO. -PREPARACIÓN DE PARED CON BASE Y DOS MANOS DE ACABADO UNIFORME PARED DE BLOQUE DE CONCRETO 15X20X40 CM REPELLADA, AFINADA Y PINTADA: -ENCHAFE CON PIEZAS CERÁMICAS ESMALTADAS BRILLANTES DE 20X30 CM COLOR BLANCO, ALTURA 1.80 M, RESISTENTE A LA HUMEDAD, ABRASION Y RAYADO, PEGAMENTO ESPECIAL PARA CERÁMICA. -PINTURA BASE LÁTEX ACRILICO COLOR BLANCO PORCELANA, DE LA MEJOR CALIDAD, DESDE 1.80 M HASTA EL TECHO. -PREPARACIÓN DE PARED CON BASE Y DOS MANOS DE ACABADO UNIFORME

ACABADOS EN COLUMNAS

TIPO	DESCRIPCIÓN
C-1	COLUMNA METÁLICA DE TUBO ESTRUCTURAL CUADRADO DE 6"X6"X1/8", DOS MANOS DE PINTURA ANTICORROSIVA DE DIFERENTE COLOR Y DOS MANOS DE ACABADO FINAL COLOR BLANCO PORCELANA SATINADO.

ACABADOS EN COLUMNAS

TIPO	DESCRIPCIÓN
C-1	COLUMNA METÁLICA DE TUBO ESTRUCTURAL CUADRADO DE 6"X6"X1/8", DOS MANOS DE PINTURA ANTICORROSIVA DE DIFERENTE COLOR Y DOS MANOS DE ACABADO FINAL COLOR BLANCO PORCELANA SATINADO.

MOBILIARIO DE PARVULARIA POR AULA

Nº	ESQUEMA	CANTIDAD	DESCRIPCIÓN
1	[Icon]	28	SILLAS DE TRABAJO PEQUEÑA
2	[Icon]	7	MESAS DE TRABAJO CUADRADAS
3	[Icon]	3	PERCHEROS DE PARED
4	[Icon]	2	GRADERIOS MODULARES PARA NICHOS BAJO
5	[Icon]	2	MUEBLES DE ALMACENAMIENTO PARA NICHOS BAJO
6	[Icon]	1	SILLA PARA DOCENTES
7	[Icon]	1	MUEBLE TIPO LIBRERA PARA NICHOS CON ESCRITORIO ABATIBLE
8	[Icon]	1	PIZARRA PEQUEÑA CON SUJETADOR
9	[Icon]	1	EXHIBIDOR DE TRABAJOS CON CORCHO
10	[Icon]	1	DISPENSADOR DE ALCOHOL GEL
11	[Icon]	1	CABALLETE
12	[Icon]	1	MUEBLES TIPO LIBRERA PARA NICHOS ALTO

VENTANAS


TIPO	UNIDADES	REPISA	ANCHO M	ALTO M	ÁREA UNITARIA M ²	DESCRIPCIÓN
V-1	8	0.60	1.79	2.20	3.93	VENTANA DE 1.79X2.20 M. PARTE INFERIOR FUA DE 1.79X0.60 M FORMADA POR DOS CUERPOS CON ANCHO UNITARIO DE 0.895 M. PARTE SUPERIOR CORREDIZA DE 1.79X1.60 M. FORMADA POR DOS CUERPOS CON ANCHO UNITARIO DE 0.895 M. PERFLERIA DE ALUMINIO TIPO PESADO, ANODIZADO NATURAL Y VIDRIO LAMINADO CLARO DE 6 MM, INCLUYE: -SELLO ELASTOMÉRICO TIPO SILICÓN PINTABLE EN CONTORNO EXTERIOR E INTERIOR ENTRE PERFIL Y PARED.
V-2	8	0.60	3.20	2.20	7.04	VENTANA DE 3.20X2.20 M. PARTE INFERIOR FUA DE 3.20X0.60 M FORMADA POR DOS CUERPOS CON ANCHO UNITARIO DE 1.60 M. PARTE SUPERIOR CORREDIZA DE 3.20X1.60 M. FORMADA POR DOS CUERPOS CON ANCHO UNITARIO DE 1.60 M. PERFLERIA DE ALUMINIO TIPO PESADO, ANODIZADO NATURAL Y VIDRIO LAMINADO CLARO DE 6 MM, INCLUYE: -SELLO ELASTOMÉRICO TIPO SILICÓN PINTABLE EN CONTORNO EXTERIOR E INTERIOR ENTRE PERFIL Y PARED.
V-3	4	1.80	0.80	0.60	0.48	VENTANA CORREDIZA DE 0.80X0.60 M. FORMADA POR DOS CUERPOS CON ANCHO UNITARIO DE 0.40 M. PERFLERIA DE ALUMINIO TIPO PESADO, ANODIZADO NATURAL Y VIDRIO LAMINADO CLARO DE 6 MM, INCLUYE: -SELLO ELASTOMÉRICO TIPO SILICÓN PINTABLE EN CONTORNO EXTERIOR E INTERIOR ENTRE PERFIL Y PARED.

NOTA: LA REPISA DE VENTA ESTÁ INDICADA RESPECTO AL NIVEL DE PISO TERMINADO EN EL INTERIOR DE LOS ESPACIOS.

PUERTAS

TIPO	UNIDADES	ANCHO M	ALTO M	ÁREA UNITARIA M ²	DESCRIPCIÓN
P-1	4	1.00	2.00	2.00	PUERTA METÁLICA 1.00X2.00 M. CON DOBLE VISOR LATERAL VERTICAL DE VIDRIO LAMINADO DE 6MM. DOBLE FORRO DE LÁMINA DE HIERRO DE 1/16". MOCHETA DE ÁNGULO DE 1 1/4"X1 1/4"X1/8", 3 BISAGRAS DE ACERO INOXIDABLE TIPO PIN ALETA DE 5/8"X4"X7/8"X3". CIERRE CON LLAVE EXTERIOR, ACABADO EN ESTRUCTURA Y FORRO CON DOS MANOS DE ANTICORROSIVO EN DIFERENTE COLOR Y DOS DE ESMALTE COLOR GRIS METEORO APLICADO CON SOPLETE.
P-2	4	1.00	2.00	2.00	PUERTA METÁLICA 1.00X2.00 M. CON DOBLE VISOR LATERAL VERTICAL DE VIDRIO LAMINADO DE 6MM. CON DOBLE FORRO DE LÁMINA DE HIERRO DE 1/16". MOCHETA DE ÁNGULO DE 1 1/4"X1 1/4"X1/8", 3 BISAGRAS DE ACERO INOXIDABLE TIPO PIN ALETA DE 5/8"X4"X7/8"X3". BARRA ANTIPÁNICO, ACABADO EN ESTRUCTURA Y FORRO CON DOS MANOS DE ANTICORROSIVO EN DIFERENTE COLOR Y DOS DE ESMALTE COLOR GRIS METEORO APLICADO CON SOPLETE.
P-3	4	1.00	2.00	2.00	PUERTA METÁLICA 1.00X2.00 M. CON DOBLE FORRO DE LÁMINA DE HIERRO DE 1/16". MOCHETA DE ÁNGULO DE 1 1/4"X1 1/4"X1/8", 3 BISAGRAS DE ACERO INOXIDABLE TIPO PIN ALETA DE 5/8"X4"X7/8"X3". CIERRE CON LLAVE EXTERIOR, ACABADO EN ESTRUCTURA Y FORRO CON DOS MANOS DE ANTICORROSIVO EN DIFERENTE COLOR Y DOS DE ESMALTE COLOR GRIS METEORO APLICADO CON SOPLETE.
P-4	4	1.00	2.00	2.00	PUERTA METÁLICA 1.00X2.00 M. CON UN VISOR LATERAL VERTICAL EN LA PARTE SUPERIOR DE VIDRIO LAMINADO DE 6MM. CON DOBLE FORRO DE LÁMINA DE HIERRO DE 1/16". MOCHETA DE ÁNGULO DE 1 1/4"X1 1/4"X1/8", 3 BISAGRAS DE ACERO INOXIDABLE TIPO PIN ALETA DE 5/8"X4"X7/8"X3". CIERRE CON LLAVE EXTERIOR, ACABADO EN ESTRUCTURA Y FORRO CON DOS MANOS DE ANTICORROSIVO EN DIFERENTE COLOR Y DOS DE ESMALTE COLOR GRIS METEORO APLICADO CON SOPLETE.

CLAVE	DESCRIPCIÓN
A	PAREDES Y DIVISIONES
V	TECHOS
P	PISO
V	VENTANAS
P	PUERTAS
E	EQUIPAMIENTO
C	COLUMNAS

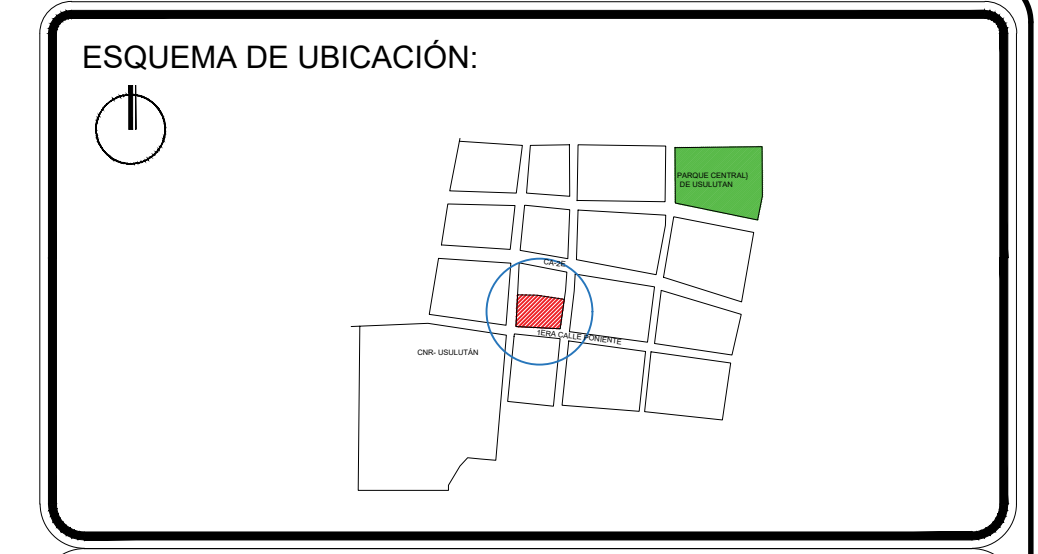

ESQUEMA DE UBICACIÓN:

PRESENTA: **MINISTERIO DE EDUCACIÓN CIENCIA Y TECNOLOGÍA**

ALAMEDA JUAN PABLO II Y CALLE GUADALUPE EDIFICIO A, SAN SALVADOR, EL SALVADOR.

CENTRO ESCOLAR: ESCUELA DE EDUCACION PARVULARIA BARRIO EL CALVARIO

CODIGO INFRAESTRUCTURA: 12749

UBICACIÓN: 3RA CALLE PTE. ENTRE 3RA AVENIDA SUR Y 1RA AVENIDA SUR, USULUTÁN.

PROYECTO: CRECER Y APRENDER JUNTOS: DESARROLLO INTEGRAL DE LA PRIMERA INFANCIA EN EL SALVADOR

FINANCIAMIENTO: CONTRATO DE PRESTAMO BIRF-9067-SV

CONTENIDO: PLANTA ARQUITECTÓNICA Y ACABADOS MÓDULO B

DISEÑO ARQUITECTÓNICO: [] DISEÑO ESTRUCTURAL: []

DISEÑO HIDRÁULICO: [] DISEÑO ELÉCTRICO: []

ÁREA DE TERRENO: 1,410.8 M² ÁREA DE CONSTRUCCIÓN: 1,330.68 M²

ÁREA VERDE: 80.12 M² ÁREA DE REHABILITACIÓN: -

ANT- ARQ ACAB MÓDULO B-10 FECHA: 11/42

ESCALA INDICADAS FECHA: MARZO 2026

SELLOS: