

LEVANTAMIENTO TOPOGRÁFICO
C.E. MANUELA EDELMIRA CORDOVA
Esc 1:250






CUADRO DE RUMBOS Y DISTANCIAS					
TRAMO EST	PV	RUMBO	DISTANCIA	MO	COORDENADAS Y X
M 1	M 2	S 85°3'33.91" E	48.88	M 1	247.148.9966 560.556.5979
M 2	M 3	S 05°2'29.03" W	11.88	M 3	247.143.2406 560.554.3306
M 3	M 4	S 06°58'30.75" W	16.98	M 4	247.133.4156 560.553.2146
M 4	M 5	N 82°51'13.87" W	16.82	M 5	247.116.8516 560.534.4666
M 5	M 6	N 84°22'13.73" W	9.27	M 6	247.119.9606 560.525.2441
M 6	M 7	N 84°32'48.39" W	17.82	M 7	247.121.2536 560.507.5096
M 7	M 8	N 83°14'15.01" W	2.10	M 8	247.121.5006 560.505.4266
M 8	M 9	N 37°21'01.77" W	2.10	M 9	247.123.1686 560.504.1536
M 9	M 10	N 03°04'27.88" E	10.52	M 10	247.133.8986 560.504.7176
M 10	M 1	N 03°17'09.71" E	15.35	M 1	247.148.9966 560.556.5979

AREA SUPERFICIAL = 1,348.37 M² 1,929.25 V²

CUADRO DE ARBOLIZACION		
ITEM	TIPO	Ø mts (DAP)
1	ALMENDRO CANADIENSE	0.25
2	LAUREL DE LA INDIA	0.60
3	ORQUIDEAS	0.50
4	ORQUIDEAS	0.30
5	OQUIDEA	0.25
6	ORQUIDEA	0.20
7	SAN ANDRES	0.20
8	ALMENDRO DE RIO	0.90
9	ALMENDRO DE RIO	0.40
10	ALMENDRO DE RIO	0.60
11	LAUREL DE LA INDIA	0.25

SIMBOLOGIA	
[Symbol]	LINEA ORILLA DE PAVIMENTO
[Symbol]	LINEA ORILLA DE CUNETETA
[Symbol]	LINEA DE CORDON
[Symbol]	CURVAS DE NIVEL
[Symbol]	CAJAS TELEFONICAS
[Symbol]	CAJAS ANDA
[Symbol]	LINEA CONTINUA BLANCA
[Symbol]	LINEA CONTINUA AMARILLA
[Symbol]	LINEA DISCONTINUA BLANCA
[Symbol]	FLEX BEAM
[Symbol]	MURO, TAPAL
[Symbol]	CALLE PROYECTADA
[Symbol]	AREA PROYECTADA

SIMBOLOGIA	
[Symbol]	ARBOL
[Symbol]	PALMERA
[Symbol]	POSTE LAMPARA
[Symbol]	POSTE-ELECTRICIDAD
[Symbol]	POSTE-TELEFONICO
[Symbol]	POSTE-CAMARA
[Symbol]	VALVULA AGUA POTABLE
[Symbol]	ACOMETIDA DE AGUA POTABLE
[Symbol]	POZO DE AGUAS NEGRAS
[Symbol]	POZO DE AGUAS LLUVIAS
[Symbol]	POZO DE TELEFONIA
[Symbol]	CAJA AGUA LLUVIA
[Symbol]	SEMAFORO
[Symbol]	SEÑAL DE TRANSITO
[Symbol]	GRIFO
[Symbol]	HIDRANTE
[Symbol]	TAPAL LADRILLO BARRO
[Symbol]	TAPAL BLOCK DE CONCRETO 15'20'40

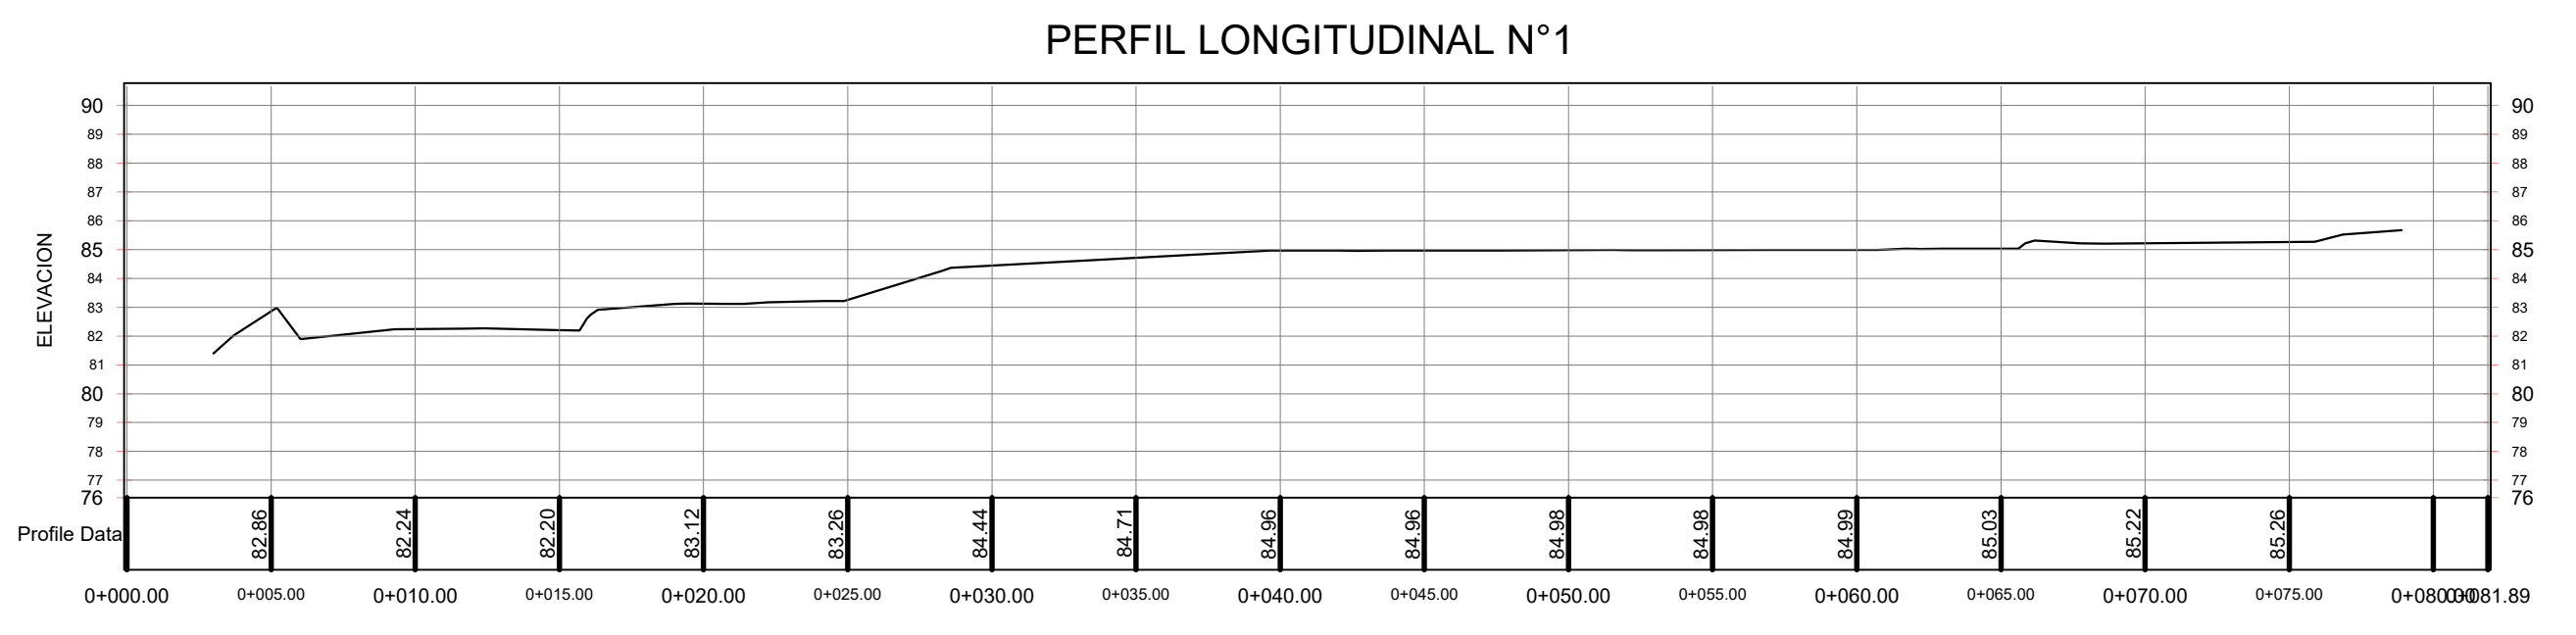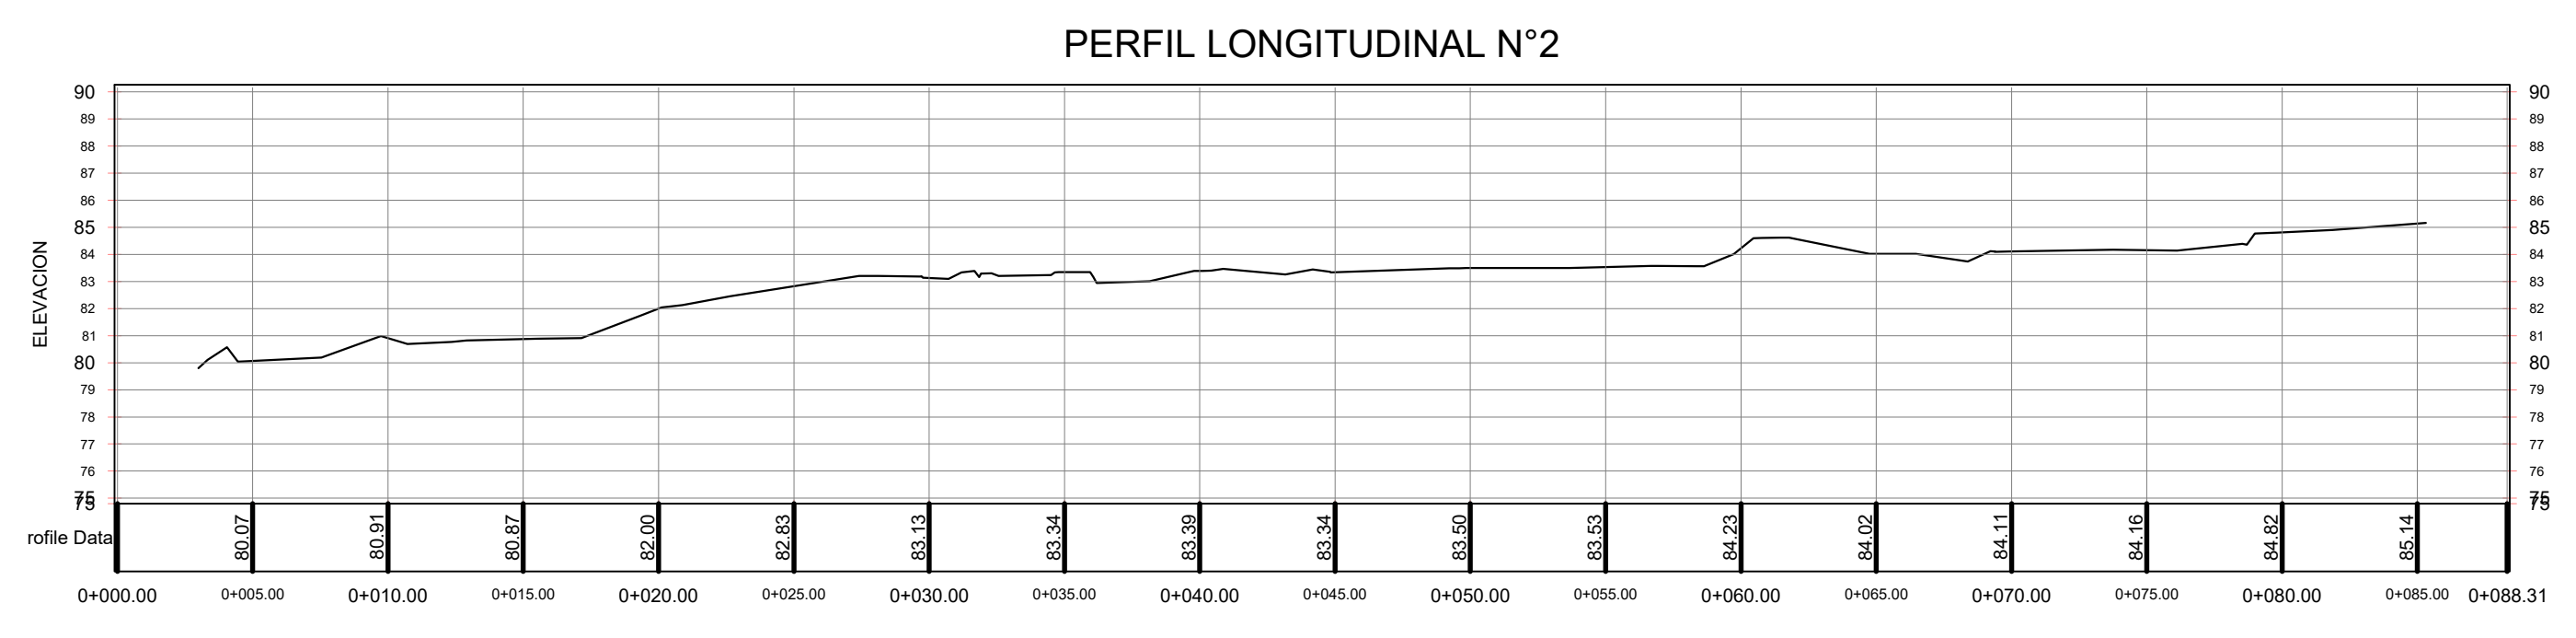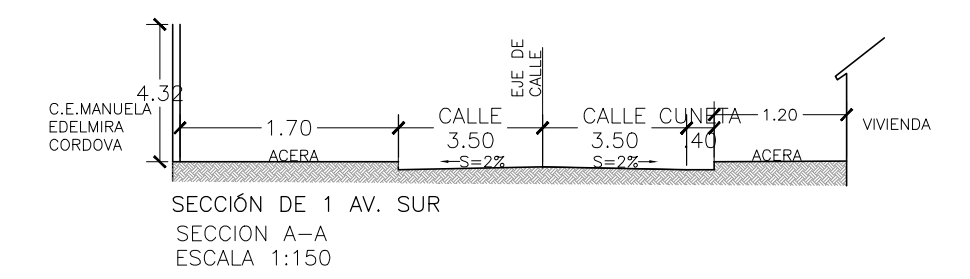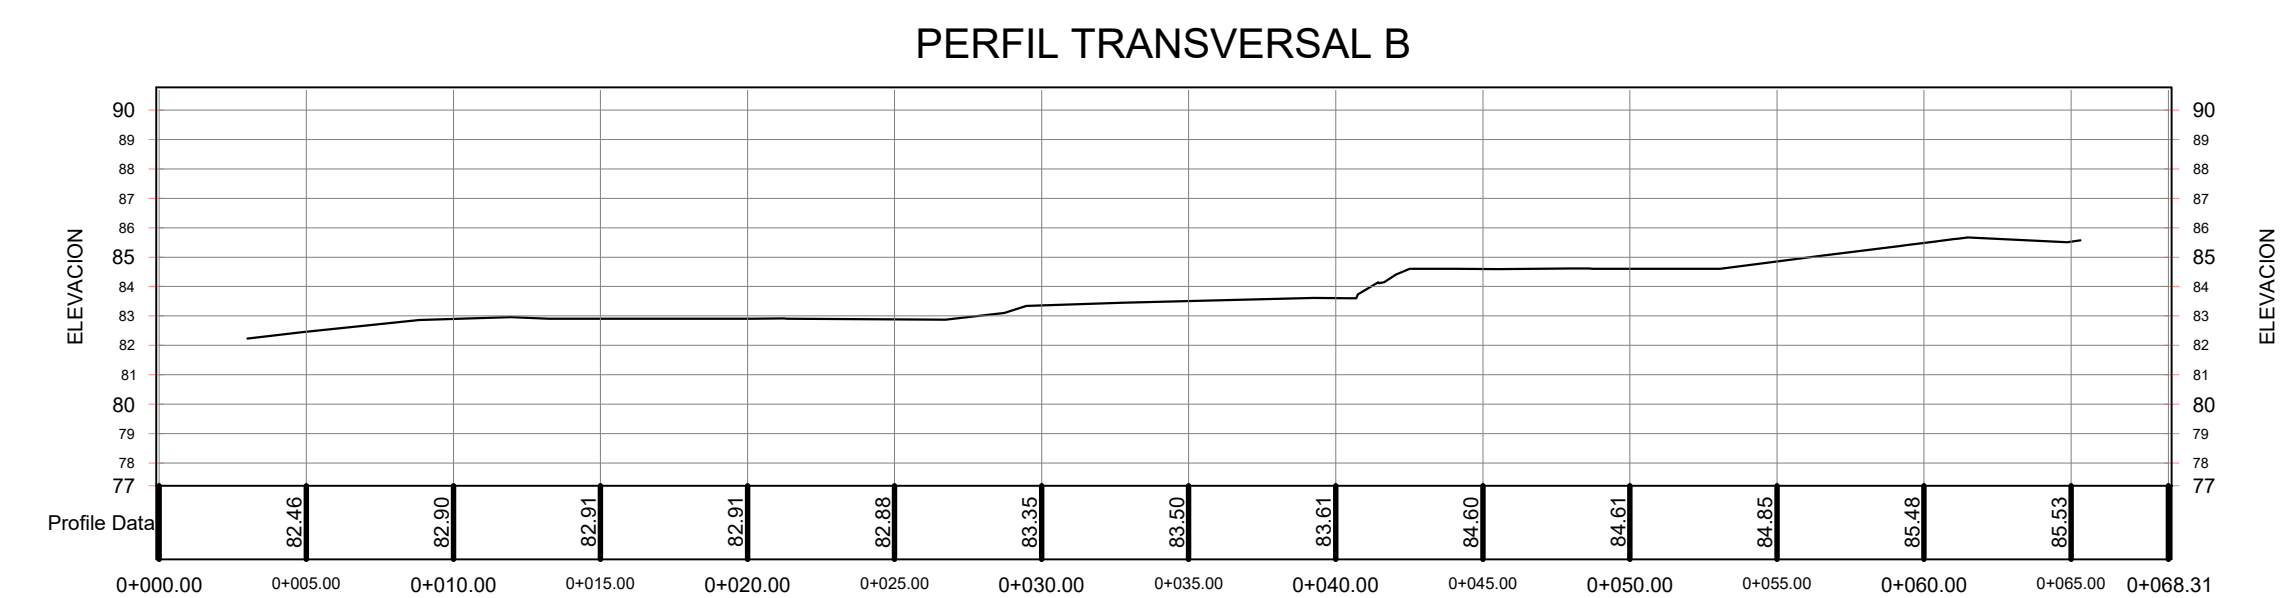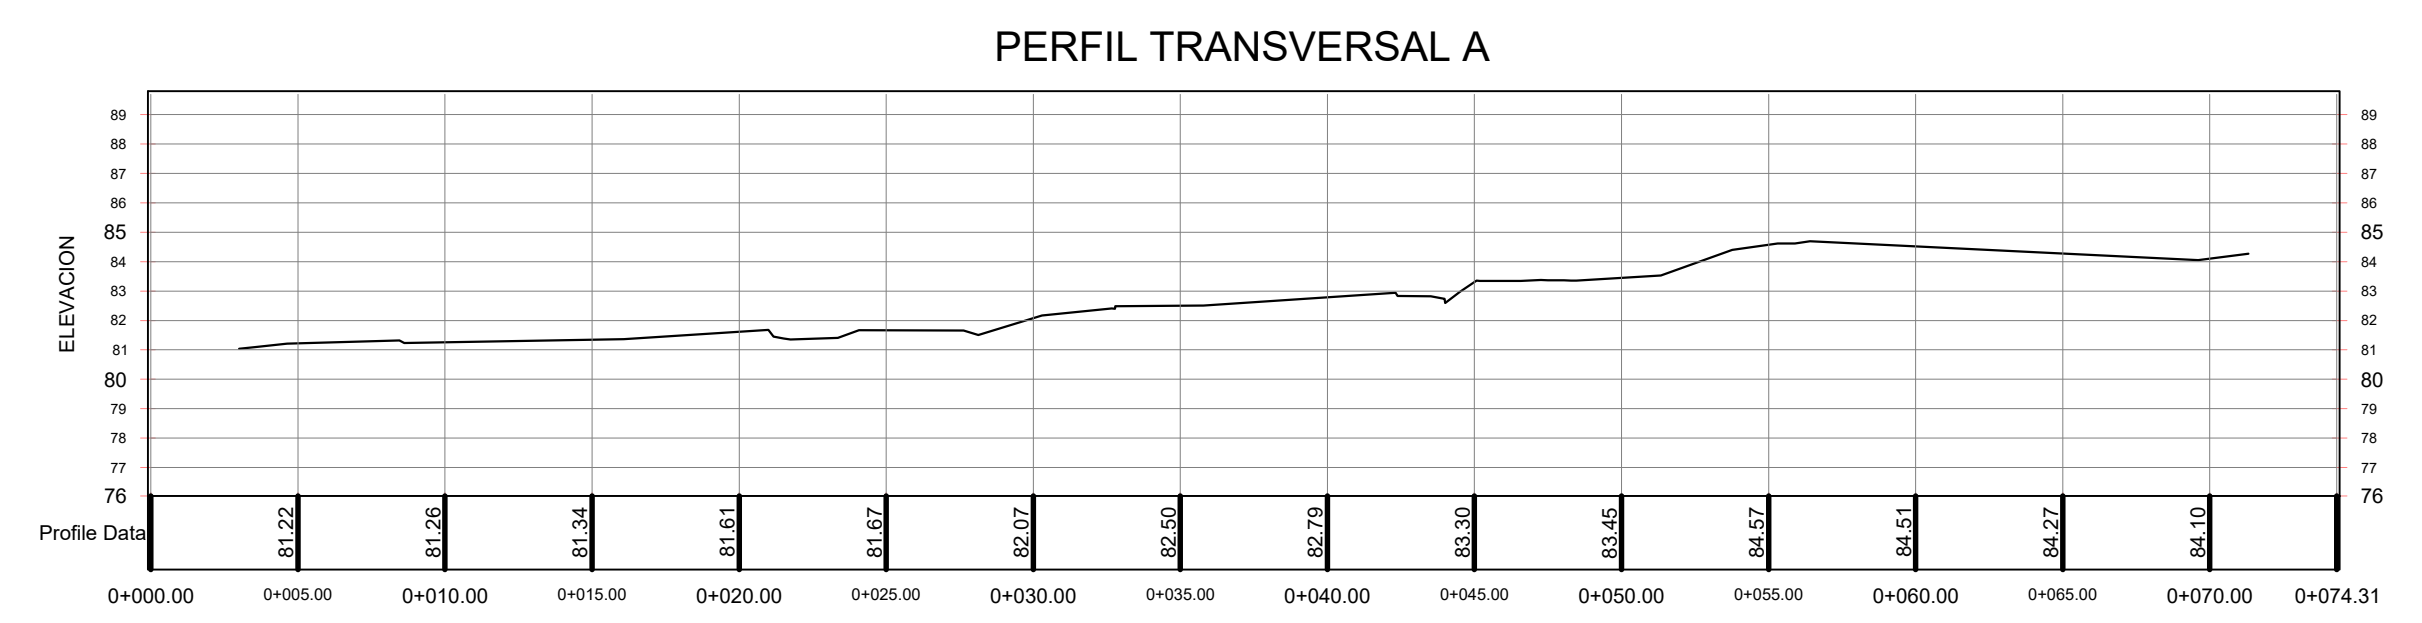

PLANO TOPOGRÁFICO
Esc. Indicadas



PRESENTA:
GOBIERNO DE EL SALVADOR
MINISTERIO DE EDUCACION CIENCIA Y TECNOLOGIA
ALAMEDA JUAN PABLO II Y CALLE GUADALUPE EDIFICIO A, SAN SALVADOR, EL SALVADOR.

CENTRO ESCOLAR: ESCUELA DE EDUCACION PARVULARIA BARRIO EL CALVARIO
CÓDIGO INFRAESTRUCTURA: 12749
UBICACIÓN: 3RA CALLE PTE, ENTRE 3RA AVENIDA SUR Y 1RA AVENIDA SUR, USULUTÁN.

PROYECTO: CRECER Y APRENDER JUNTOS: DESARROLLO INTEGRAL DE LA PRIMERA INFANCIA EN EL SALVADOR
FINANCIAMIENTO: CONTRATO DE PRESTAMO BIRF-9067-SV

CONTENIDO: PLANO TOPOGRÁFICO

DISÑO ARQUITECTÓNICO: DISÑO ESTRUCTURAL:
DISÑO HIDRÁULICO: DISÑO ELÉCTRICO:

ÁREA DE TERRENO: 1,410.8 M² ÁREA DE CONSTRUCCIÓN: 1,330.68 M²
ÁREA VERDE: 80.12 M² ÁREA DE REHABILITACIÓN:
HOJA: ANT-TOP-1 CORRELATIVO: 2/42
ESCALA INDICADAS FECHA: MARZO 2025

SELLOS: