



ELEVACIÓN TÍPICA LATERAL DE MÓDULOS
ESC. 1:75

Nota: ver distribución en planta de fundaciones y paredes, planta estructural de techos y detalles estructurales

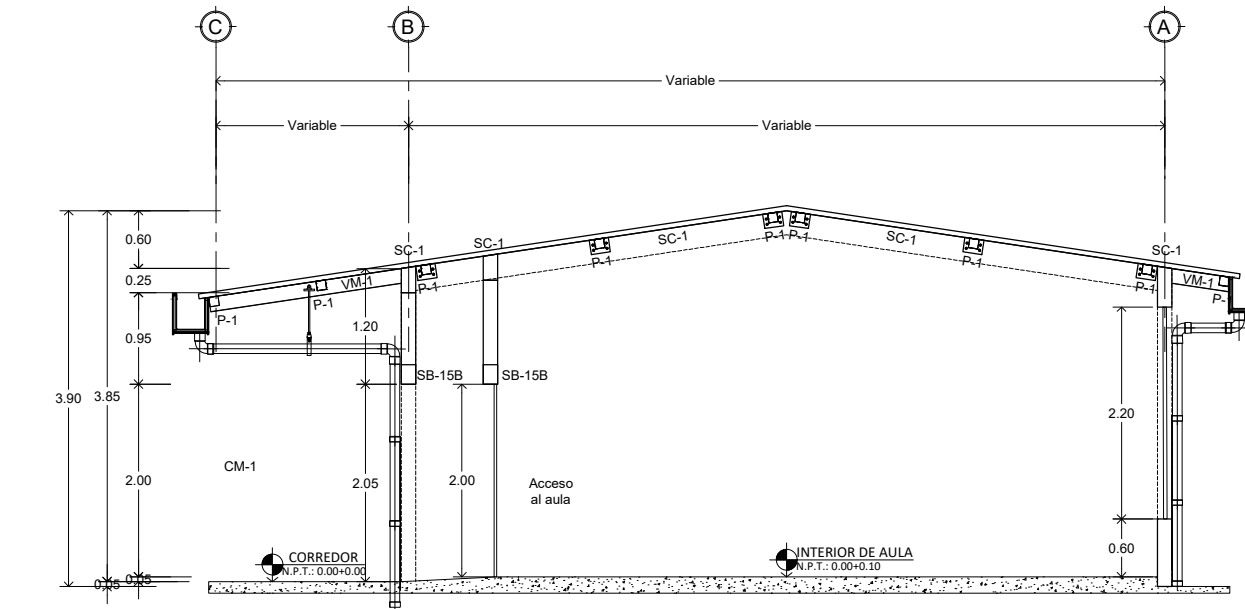


SECCIÓN TÍPICAS DE MÓDULOS
ESC. 1:75


Nota: ver distribución en planta de fundaciones y paredes, planta estructural de techos y detalles estructurales

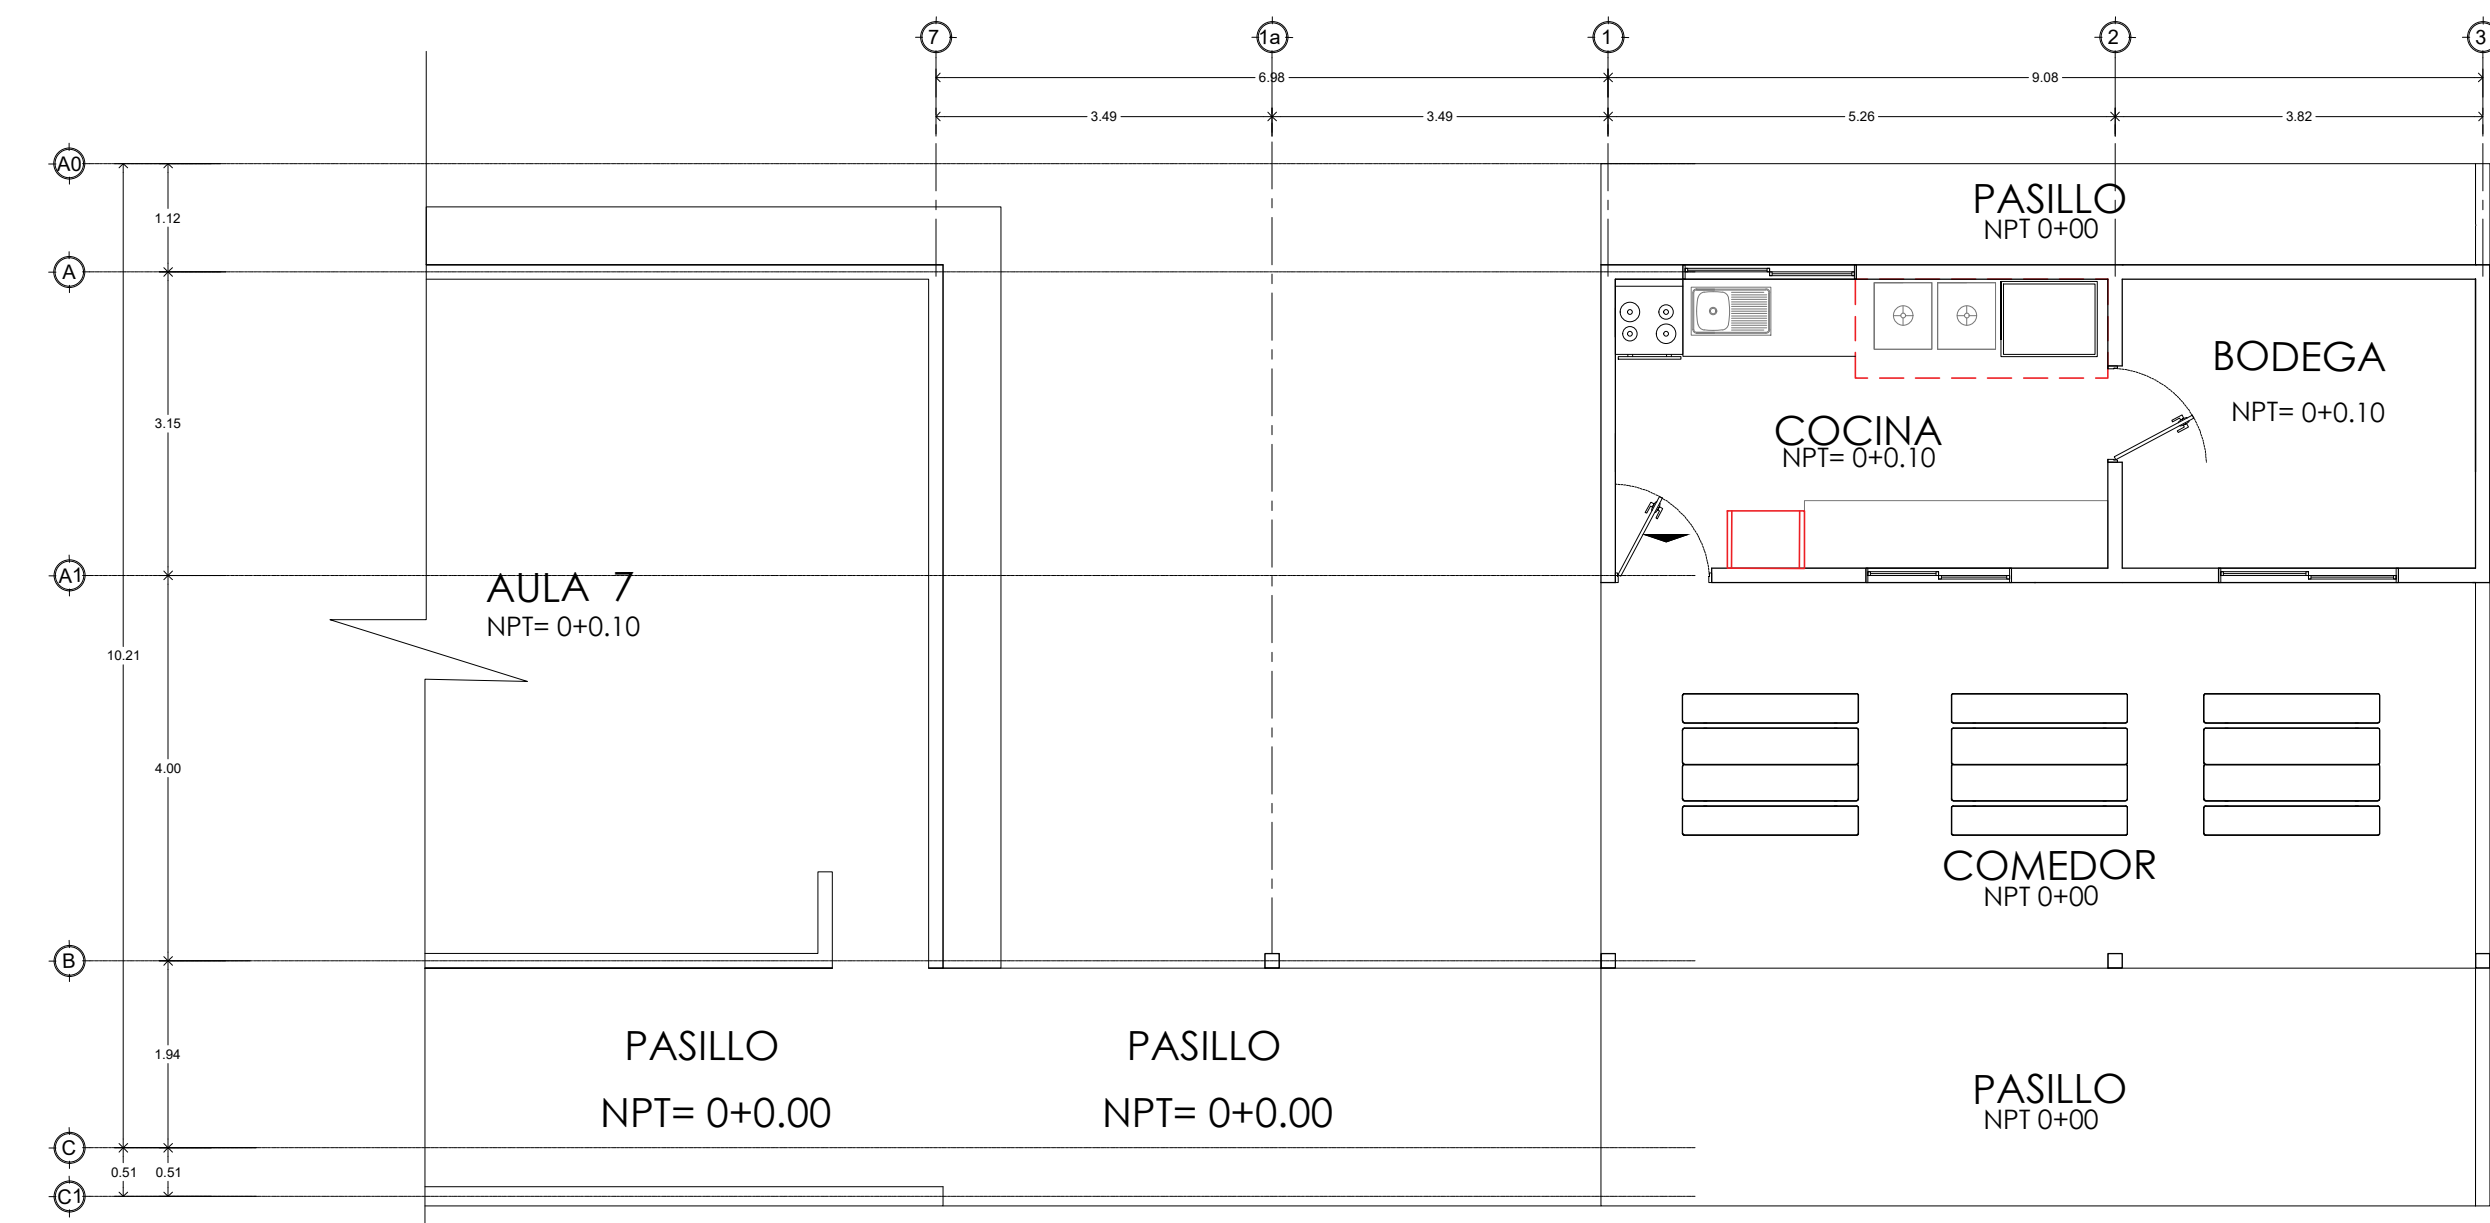


PLANTA ARQUITECTÓNICA
MÓDULO A "COCINA, COMEDOR, BODEGA"
ESC. 1:75

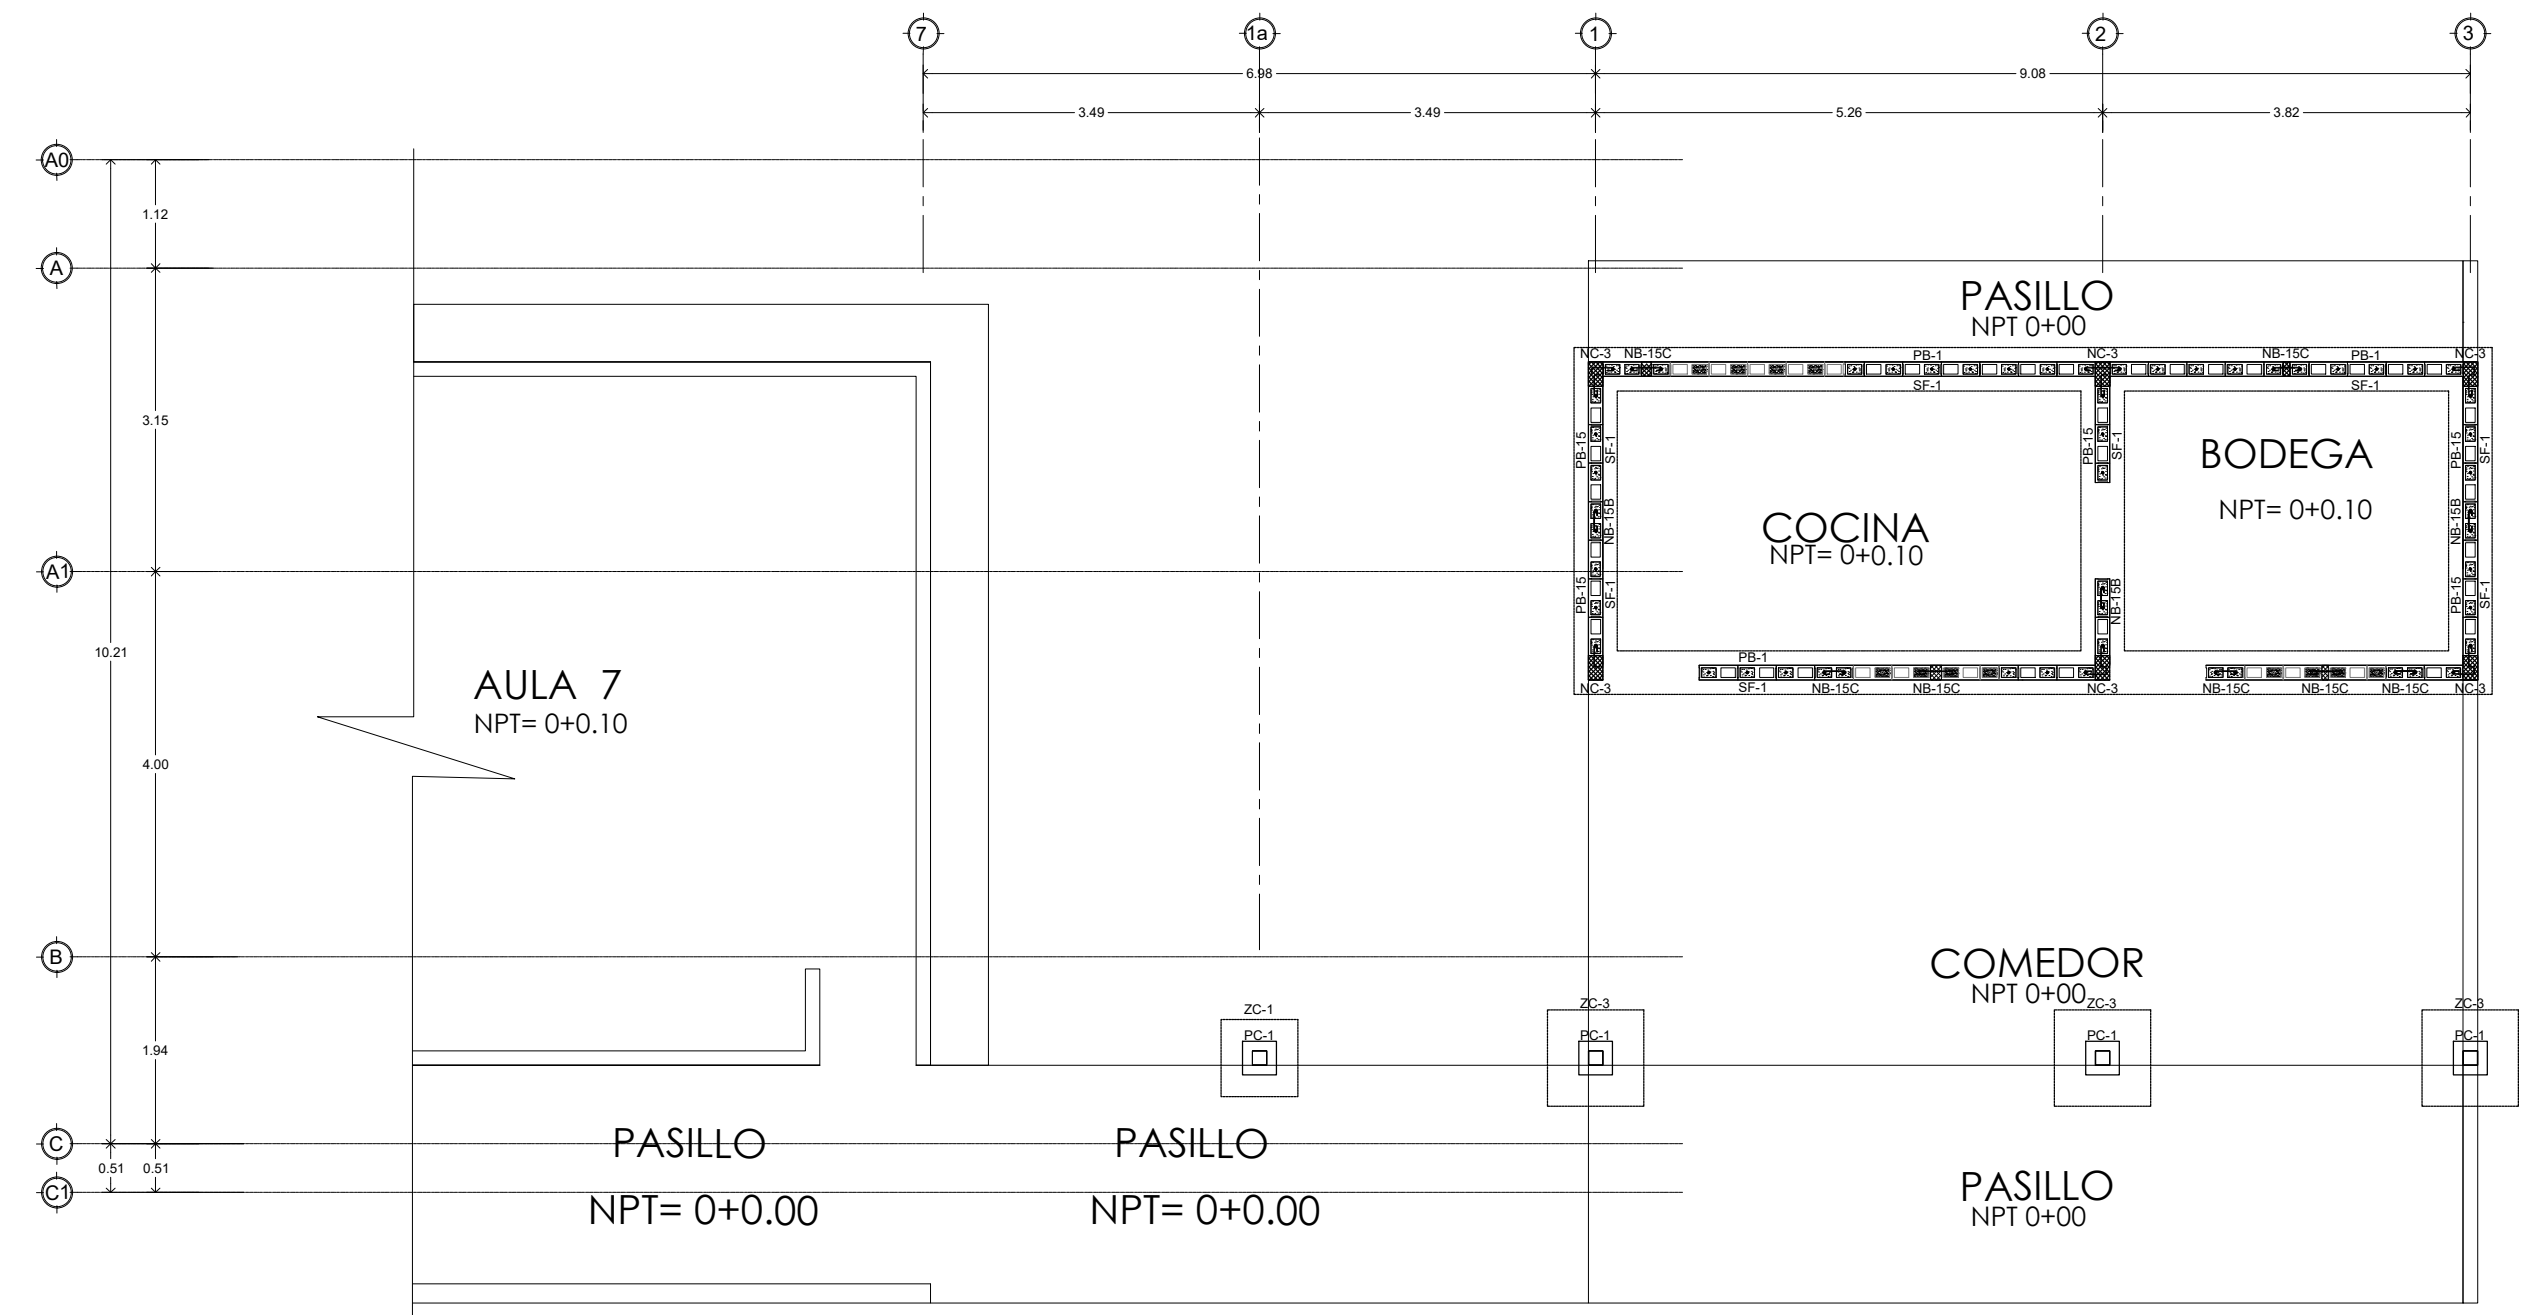

PLANTA DE FUNDACIONES Y PAREDES
MÓDULO A "COCINA, COMEDOR, BODEGA"
ESC. 1:75

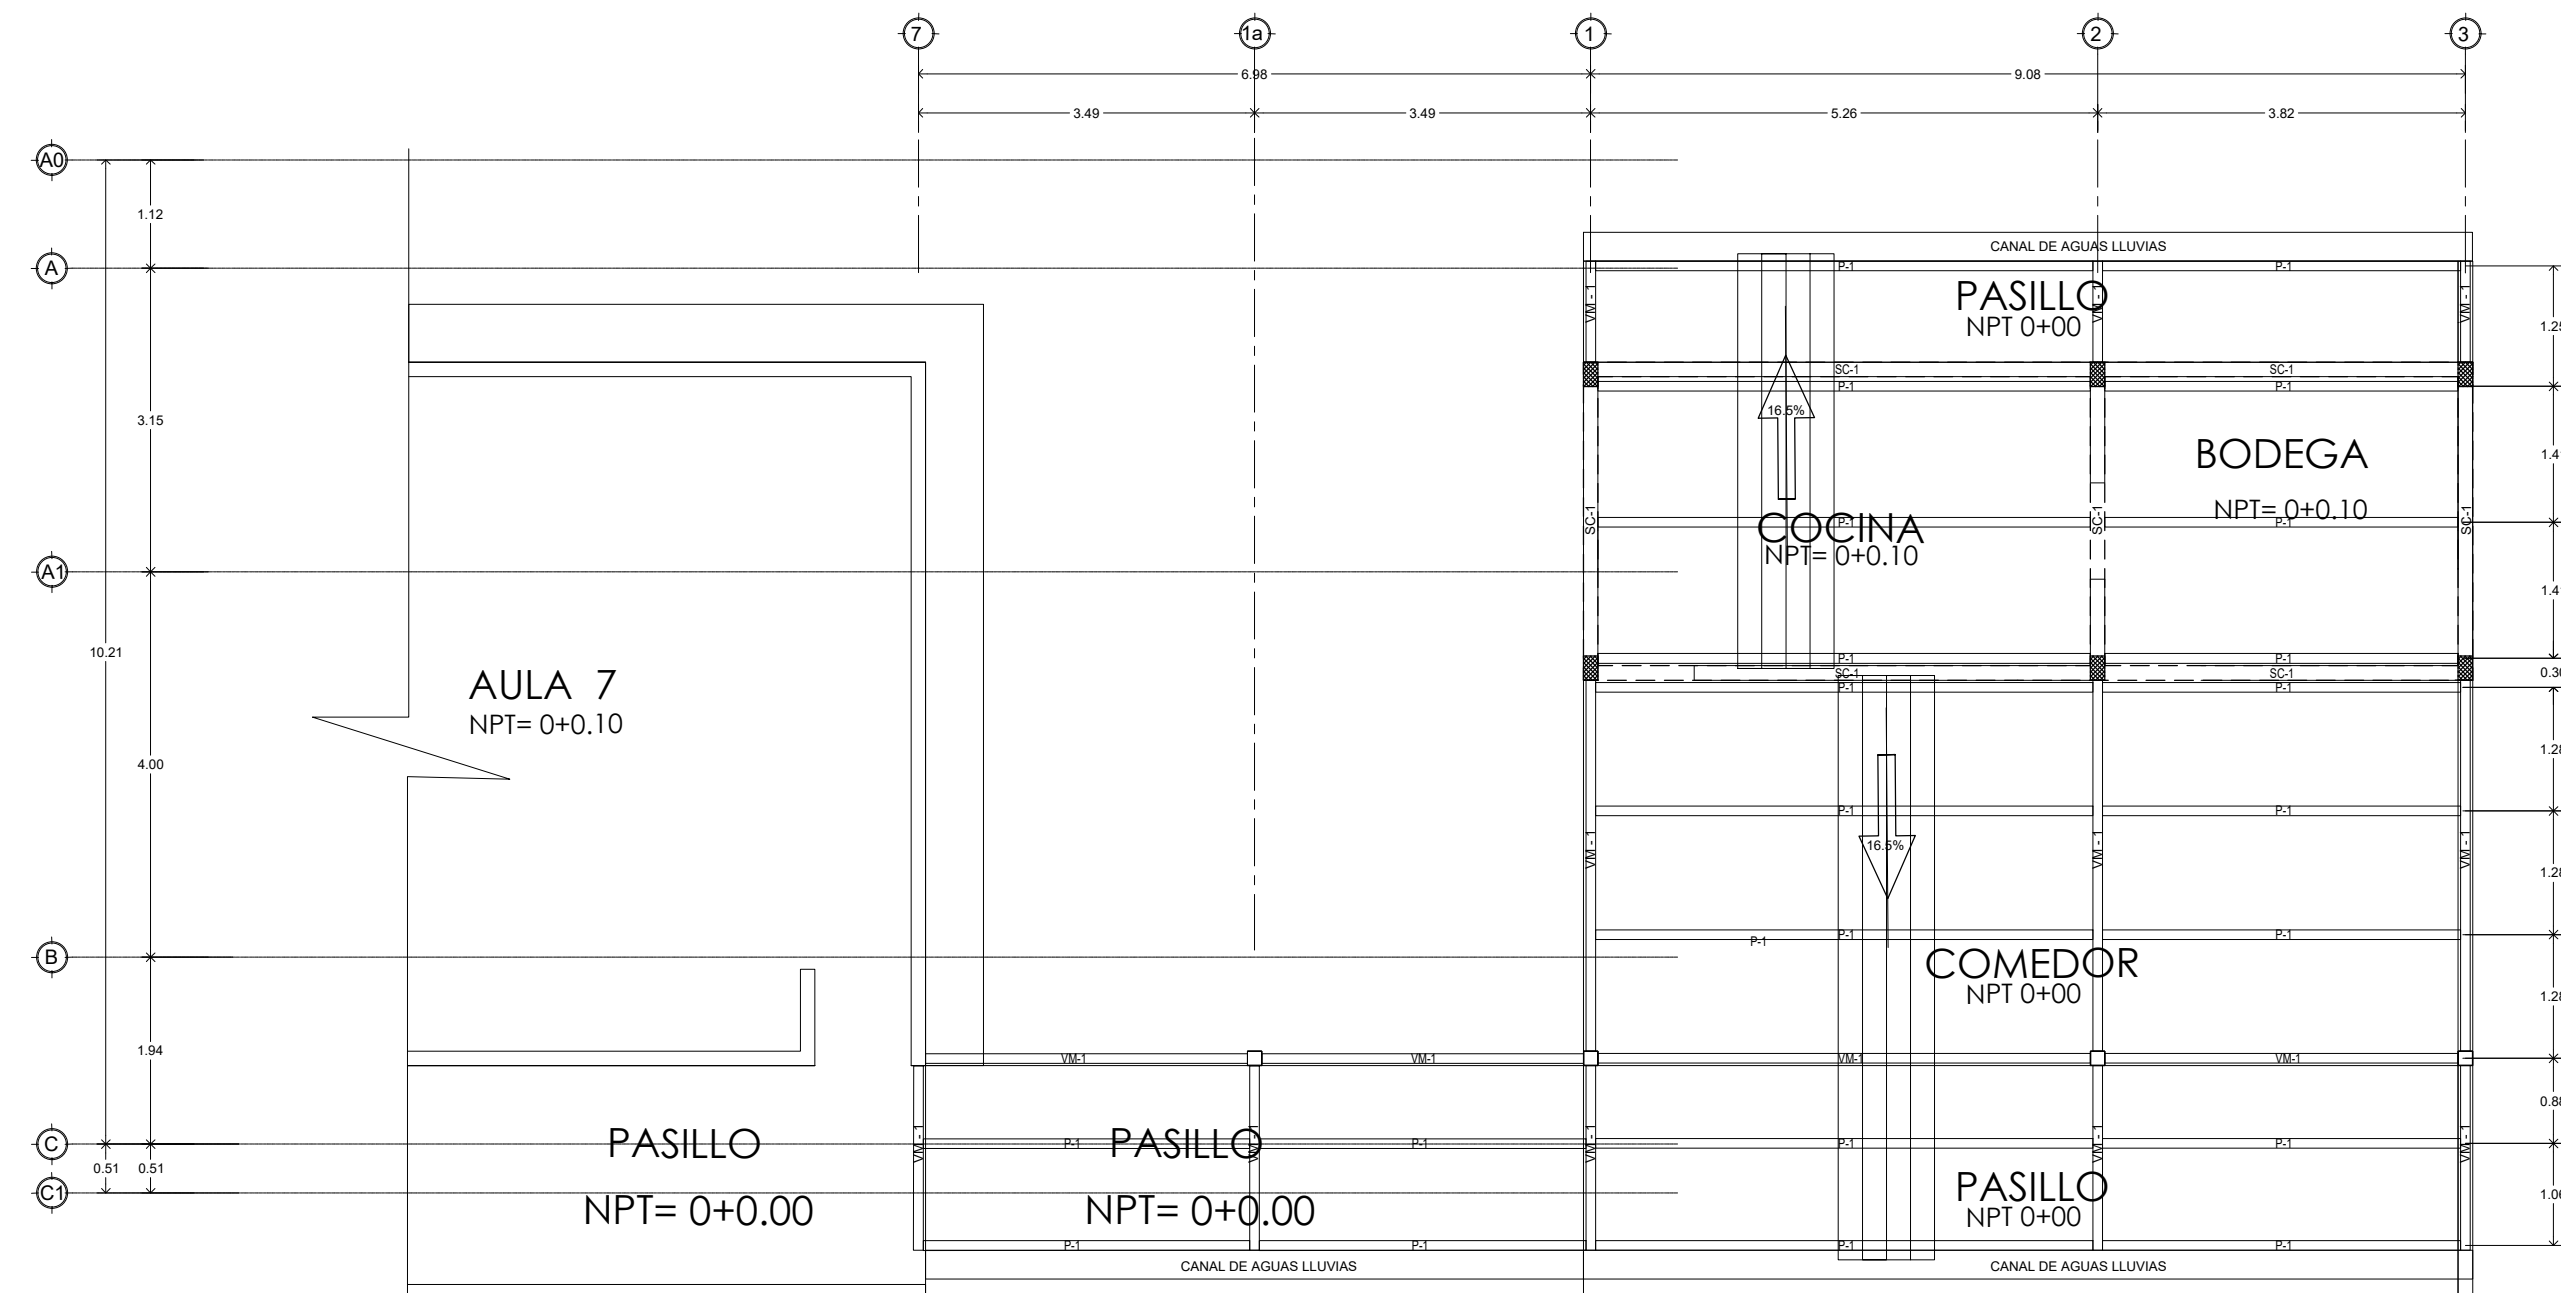

PLANTA ESTRUCTURAL DE TECHOS
MÓDULO A "COCINA, COMEDOR, BODEGA"
ESC. 1:75

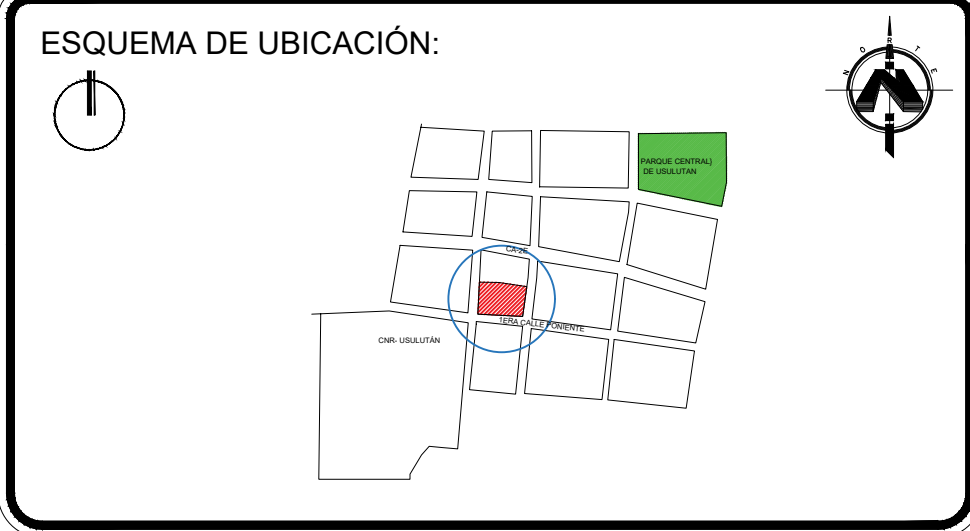

PRESENTA:

MINISTERIO DE EDUCACIÓN
CIENCIA Y TECNOLOGÍA

ALAMEDA JUAN PABLO II Y CALLE GUADALUPE
EDIFICIO A, SAN SALVADOR, EL SALVADOR.

ESCUELA DE EDUCACIÓN PARVULARIA
BARRIO EL CALVARIO

UBICACIÓN: 3RA CALLE PTE, ENTRE 3RA AVENIDA SUR Y 1RA AVENIDA SUR, USULUTAN

PROYECTO:
CRECER Y APRENDER JUNTOS: DESARROLLO INTEGRAL DE LA PRIMERA INFANCIA EN EL SALVADOR

FINANCIAMIENTO:
CONTRATO DE PRESTAMO BIRF-9067-SV

CONTENIDO:
ELEVACIONES Y SECCIONES TÍPICAS DE MÓDULOS A, B Y C. MÓDULO A (COCINA, COMEDOR, BODEGA, TECHO A DOS AGUAS, UN NIVEL)
PLANTA ARQUITECTÓNICA, PLANTA DE FUNDACIONES Y PAREDES, PLANTA ESTRUCTURAL DE TECHOS.

DISEÑO ARQUITECTÓNICO: [] DISEÑO ESTRUCTURAL: []

DISEÑO HIDRÁULICO: [] DISEÑO ELÉCTRICO: []

ÁREA DE TERRENO:	1,410.80m ²	ÁREA DE CONSTRUCCIÓN:	1,330.68m ²
ÁREA VERDE:	80.12 m ²	ÁREA DE REHABILITACIÓN:	-
CÓDIGO:	EST-06	CORRELATIVO:	21/42
ESCALA	INDICADAS	FECHA:	MARZO 2026

SELLOS: