
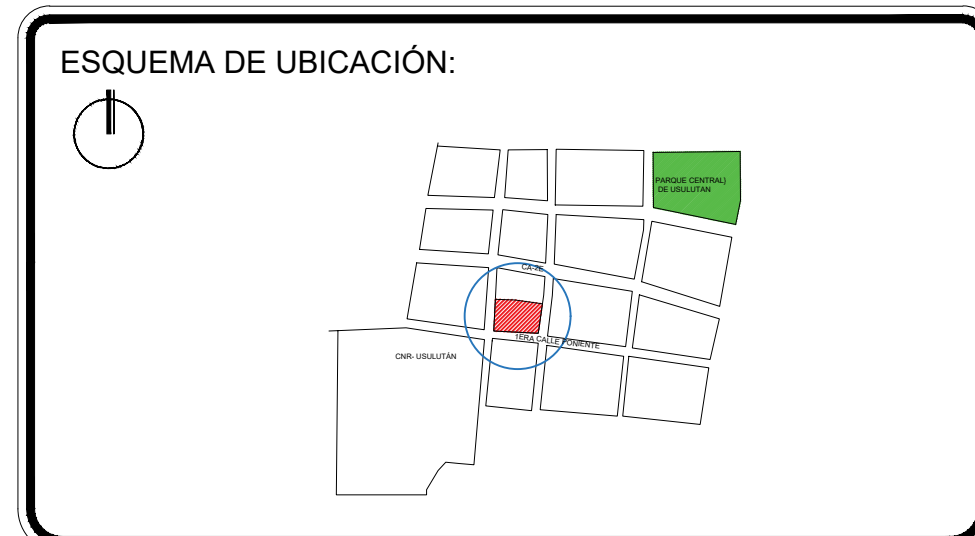
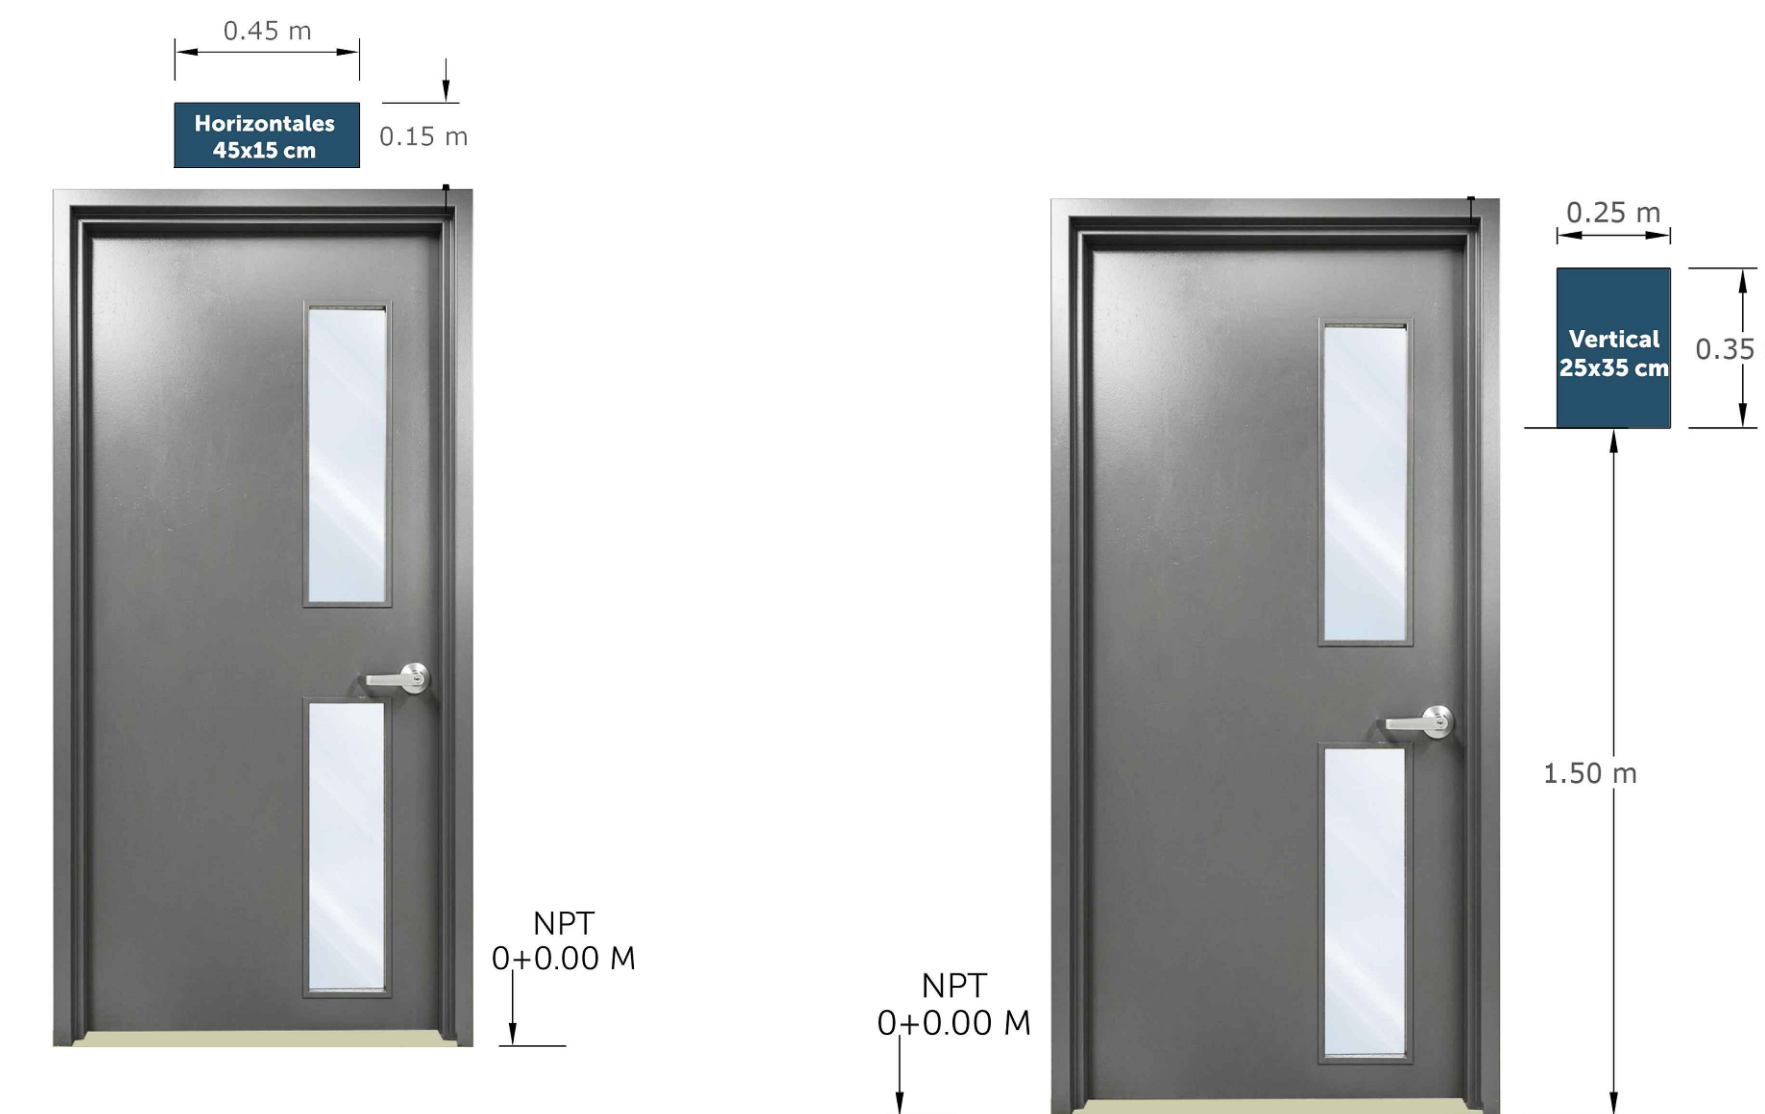


SEÑALES DE EVACUACIÓN Y EMERGENCIA			
ESPECIFICACIONES:	VINIL DE ADHESIVO FOTO LUMINISCENTE SOBRE PVC DE 3MM, AMBOS CON PROTECCIÓN UV, LAS ARISTAS DEBEN SER REDONDEADAS (RADIO 1CM). MÉTODO DE SUJECIÓN: USO DE CINTA DE DOBLE CARA INDUSTRIAL DE ALTA RESISTENCIA, ADHESIVO GRADO INDUSTRIAL.		
SEÑAL	DIMENSIONES	COLOR DE FONDO	UBICACIÓN
	55 X 55 CM	VERDE #00843D	LA SEÑAL SERÁ UBICADA EN EL CENTRO DEL ÁREA INDICADA EN EL PLANO DE RUTAS DE EVACUACIÓN RESPECTIVO.
	45 X 15 CM	VERDE #00843D	LA SEÑAL SE UBICARÁ 1.50M DE ALTURA DONDE INDIQUE EL PLANO DE SEÑALÉTICA
	45 X 15 CM	VERDE #00843D	LA SEÑAL SE UBICARÁ 1.50M DE ALTURA DONDE INDIQUE EL PLANO DE SEÑALÉTICA
	45 X 15 CM	VERDE #00843D	CENTRADO A 0.05M ARRIBA DEL MARCO SUPERIOR DE LA PUERTA
	45 X 15 CM	VERDE #00843D	CENTRADO A 0.05M ARRIBA DEL MARCO SUPERIOR DE LA PUERTA
	45 X 15 CM	VERDE #00843D	LA SEÑAL SE UBICARÁ 1.50M DE ALTURA DONDE INDIQUE EL PLANO DE SEÑALÉTICA
	45 X 15 CM	VERDE #00843D	LA SEÑAL SE UBICARÁ 1.50M DE ALTURA DONDE INDIQUE EL PLANO DE SEÑALÉTICA
	25 X 35 CM	VERDE #00843D	LA SEÑAL SE UBICARÁ 1.50M DE ALTURA DONDE INDIQUE EL PLANO DE SEÑALÉTICA
	25 X 35 CM	VERDE #00843D	LA SEÑAL SE UBICARÁ 1.50M DE ALTURA DONDE INDIQUE EL PLANO DE SEÑALÉTICA
	25 X 35 CM	VERDE #00843D	LA SEÑAL SE UBICARÁ 1.50M DE ALTURA DONDE INDIQUE EL PLANO DE SEÑALÉTICA
	25 X 35 CM	VERDE #00843D	LA SEÑAL SE UBICARÁ 1.50M DE ALTURA DONDE INDIQUE EL PLANO DE SEÑALÉTICA
	25 X 35 CM	VERDE #00843D	LA SEÑAL SE UBICARÁ 1.50M DE ALTURA DONDE INDIQUE EL PLANO DE SEÑALÉTICA
	45 X 15 CM	VERDE #00843D	LA SEÑAL SE UBICARÁ 1.50M DE ALTURA DONDE INDIQUE EL PLANO DE SEÑALÉTICA
	45 X 15 CM	VERDE #00843D	LA SEÑAL SE UBICARÁ 1.50M DE ALTURA DONDE INDIQUE EL PLANO DE SEÑALÉTICA
	25 X 35 CM	VERDE #00843D	ARRIBA DEL BOTIQUÍN DE EMERGENCIAS
	25 X 35 CM	VERDE #00843D	A 1.50M DE ALTURA Y 0.20M LATERAL IZQUIERDO O DERECHO DE LA CAMILLA

SEÑALES DE PROTECCIÓN CONTRA INCENDIOS			
ESPECIFICACIONES:	VINIL DE ADHESIVO FOTO LUMINISCENTE SOBRE PVC DE 3MM, AMBOS CON PROTECCIÓN UV, LAS ARISTAS DEBEN SER REDONDEADAS (RADIO 1CM). MÉTODO DE SUJECIÓN: USO DE CINTA DE DOBLE CARA INDUSTRIAL DE ALTA RESISTENCIA, ADHESIVO GRADO INDUSTRIAL.		
SEÑAL	DIMENSIONES	COLOR DE FONDO	UBICACIÓN
	25 X 35 CM	ROJO #C1121C	LA SEÑAL SERÁ UBICADA ARRIBA DE LA ALARMA CONTRA INCENDIO
	25 X 35 CM	ROJO #C1121C	LA SEÑAL SERÁ UBICADA 0.20M ARRIBA DEL EXTINTOR CLASE K EN ÁREA DE COCINAS
	25 X 35 CM	ROJO #C1121C	LA SEÑAL SERÁ UBICADA 0.20M ARRIBA DEL EXTINTOR CLASE ABC.
	25 X 35 CM	ROJO #C1121C	LA SEÑAL SERÁ UBICADA A 1.50M DE ALTURA Y 0.05 M LATERAL IZQUIERDO O DERECHO AL MARCO DE LA PUERTA.
	45 X 15 CM	ROJO #C1121C	CENTRADO A 0.05M ARRIBA DEL MARCO SUPERIOR DE LA PUERTA

SEÑALES DE ADVERTENCIA Y OBLIGACIÓN			
ESPECIFICACIONES:	VINIL DE ADHESIVO FOTO LUMINISCENTE SOBRE PVC DE 3MM, AMBOS CON PROTECCIÓN UV, LAS ARISTAS DEBEN SER REDONDEADAS (RADIO 1CM). MÉTODO DE SUJECIÓN: USO DE CINTA DE DOBLE CARA INDUSTRIAL DE ALTA RESISTENCIA, ADHESIVO GRADO INDUSTRIAL.		
SEÑAL	DIMENSIONES	COLOR DE FONDO	UBICACIÓN
	25 X 35 CM	AZUL #003F89	A 1.50M DE ALTURA CERCA DEL INICIO DE LAS ESCALERAS Y RAMPAS
	25 X 35 CM	AZUL #003F89	A 1.50M DE ALTURA Y 0.05M LATERAL IZQUIERDO O DERECHO AL MARCO DE LA PUERTA
	25 X 35 CM	AZUL #003F89	A 1.50M DE ALTURA CERCA DEL INICIO DE RAMPAS
	25 X 35 CM	AMARILLO #FFD400	A 1.50M DE ALTURA Y 0.05M LATERAL IZQUIERDO O DERECHO AL MARCO DE LA PUERTA DEL CUARTO ELÉCTRICO
	25 X 35 CM	AMARILLO #FFD400	LA SEÑAL SERÁ UBICADA A 1.50M DE ALTURA Y 0.05 M LATERAL IZQUIERDO O DERECHO AL MARCO DE LA PUERTA.

CUADRO RESUMEN DE EXTINTORES		
SEÑAL	CANTIDAD	DESCRIPCIÓN
	4	EXTINTOR ABC DE POLVO QUÍMICO SECO (10LB)
	1	EXTINTOR TIPO K (10LB)

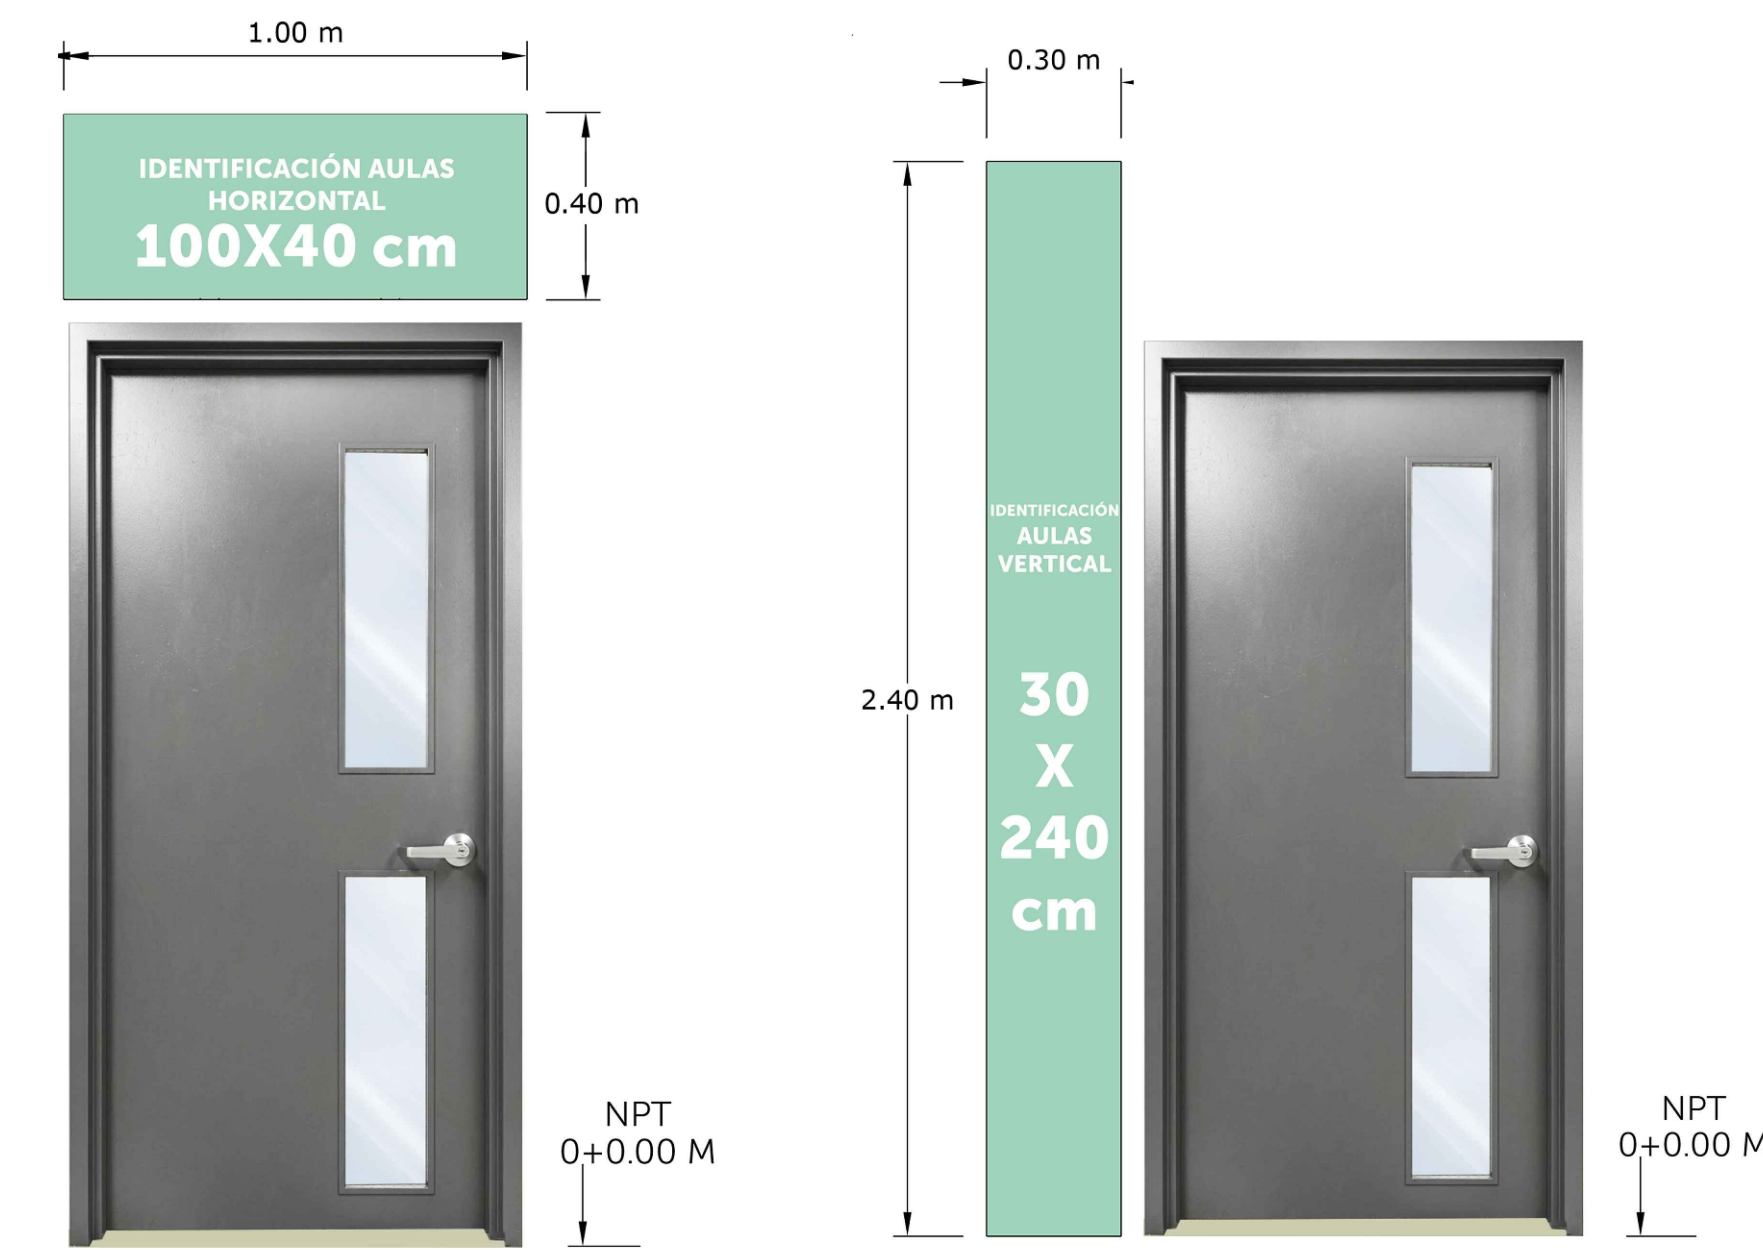

PRESENTA: GOBIERNO DE EL SALVADOR

MINISTERIO DE EDUCACIÓN CIENCIA Y TECNOLOGÍA

ALAMEDA JUAN PABLO II Y CALLE GUADALUPE EDIFICIO A, SAN SALVADOR, EL SALVADOR.

CENTRO ESCOLAR: ESCUELA DE EDUCACION PARVULARIA BARRIO EL CALVARIO

CODIGO INFRAESTRUCTURA: 12749

UBICACIÓN: 3RA CALLE PTE, ENTRE 3RA AVENIDA SUR Y 1RA AVENIDA SUR, USULUTÁN.

PROYECTO: CRECER Y APRENDER JUNTOS: DESARROLLO INTEGRAL DE LA PRIMERA INFANCIA EN EL SALVADOR

FINANCIAMIENTO: CONTRATO DE PRESTAMO BIRF-9067-SV

CONTENIDO: DETALLES DE SEÑALÉTICA

DISEÑO ARQUITECTÓNICO: DISEÑO ESTRUCTURAL:

DISEÑO HIDRÁULICO: DISEÑO ELÉCTRICO:

ÁREA DE TERRENO: 1,410.8 M2

ÁREA DE CONSTRUCCIÓN: 1,330.68 M2

ÁREA VERDE: 80.12 M2

ÁREA DE REHABILITACIÓN: -

HOJA: OE-SEÑ-2

CORRELATIVO: 39/42

ESCALA: INDICADAS

FECHA: MARZO 2026

SELLOS: