

PLANTA DE SITUACIÓN ACTUAL 2DO NIVEL
DISTRIBUCIÓN ACTUAL ESCALA 1: 100




PLANTA DE SITUACIÓN ACTUAL 1ER NIVEL
DISTRIBUCIÓN ACTUAL ESCALA 1: 100

3era AVENIDA SUR

3era CALLE Pte.

ARRIATE

ESQUEMA DE UBICACIÓN:

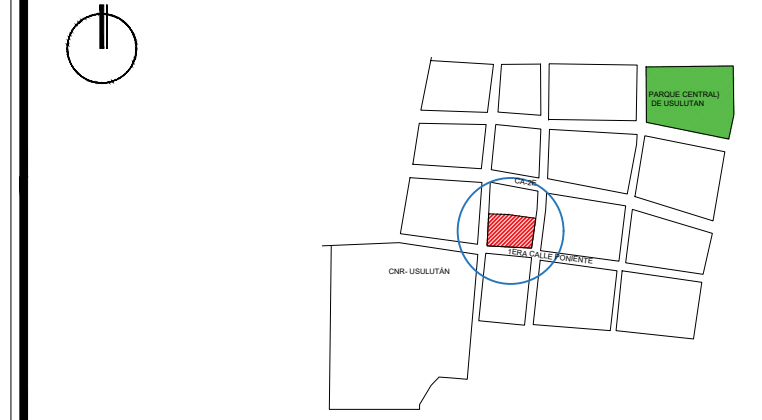

PRESENTA:



ALAMEDA JUAN PABLO II Y CALLE GUADALUPE
EDIFICIO A, SAN SALVADOR, EL SALVADOR.

CENTRO ESCOLAR: ESCUELA DE EDUCACION PARVULARIA
BARRIO EL CALVARIO

CODIGO INFRAESTRUCTURA 12749

UBICACIÓN: 3RA CALLE PTE, ENTRE 3RA AVENIDA SUR Y
1RA AVENIDA SUR, USULUTÁN.

PROYECTO:

CRECER Y APRENDER JUNTOS: DESARROLLO INTEGRAL
DE LA PRIMERA INFANCIA EN EL SALVADOR

FINANCIAMIENTO:

CONTRATO DE PRESTAMO BIRF-9067-SV

CONTENIDO:

PLANTA DE SITUACIÓN ACTUAL

DISEÑO ARQUITECTÓNICO:

DISEÑO ESTRUCTURAL:

DISEÑO HIDRÁULICO:

DISEÑO ELÉCTRICO:

ÁREA DE TERRENO:

1,410.8 M2

ÁREA DE CONSTRUCCIÓN:

1,330.68 M2

ÁREA VERDE:

80.12 M2

ÁREA DE REHABILITACIÓN:

-

HOJA: ANT-PSA-3

CORRELATIVO: 4/42

ESCALA INDICADAS

FECHA: MARZO 2026

SELLOS: