




DET. ENGRAMADO
ESCALA: 1:20

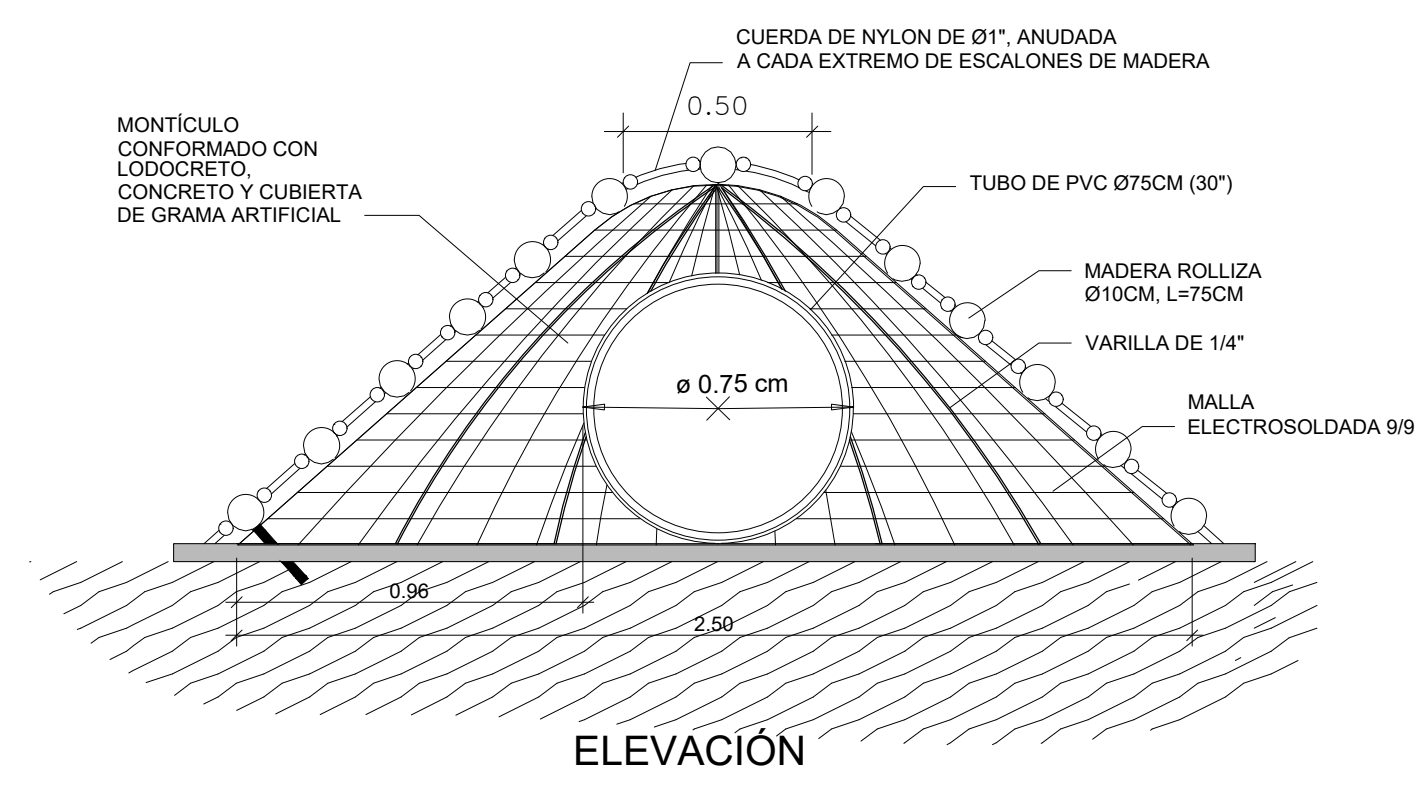


3 DET. MONTÍCULO MULTIUSOS
ESCALA: 1:20

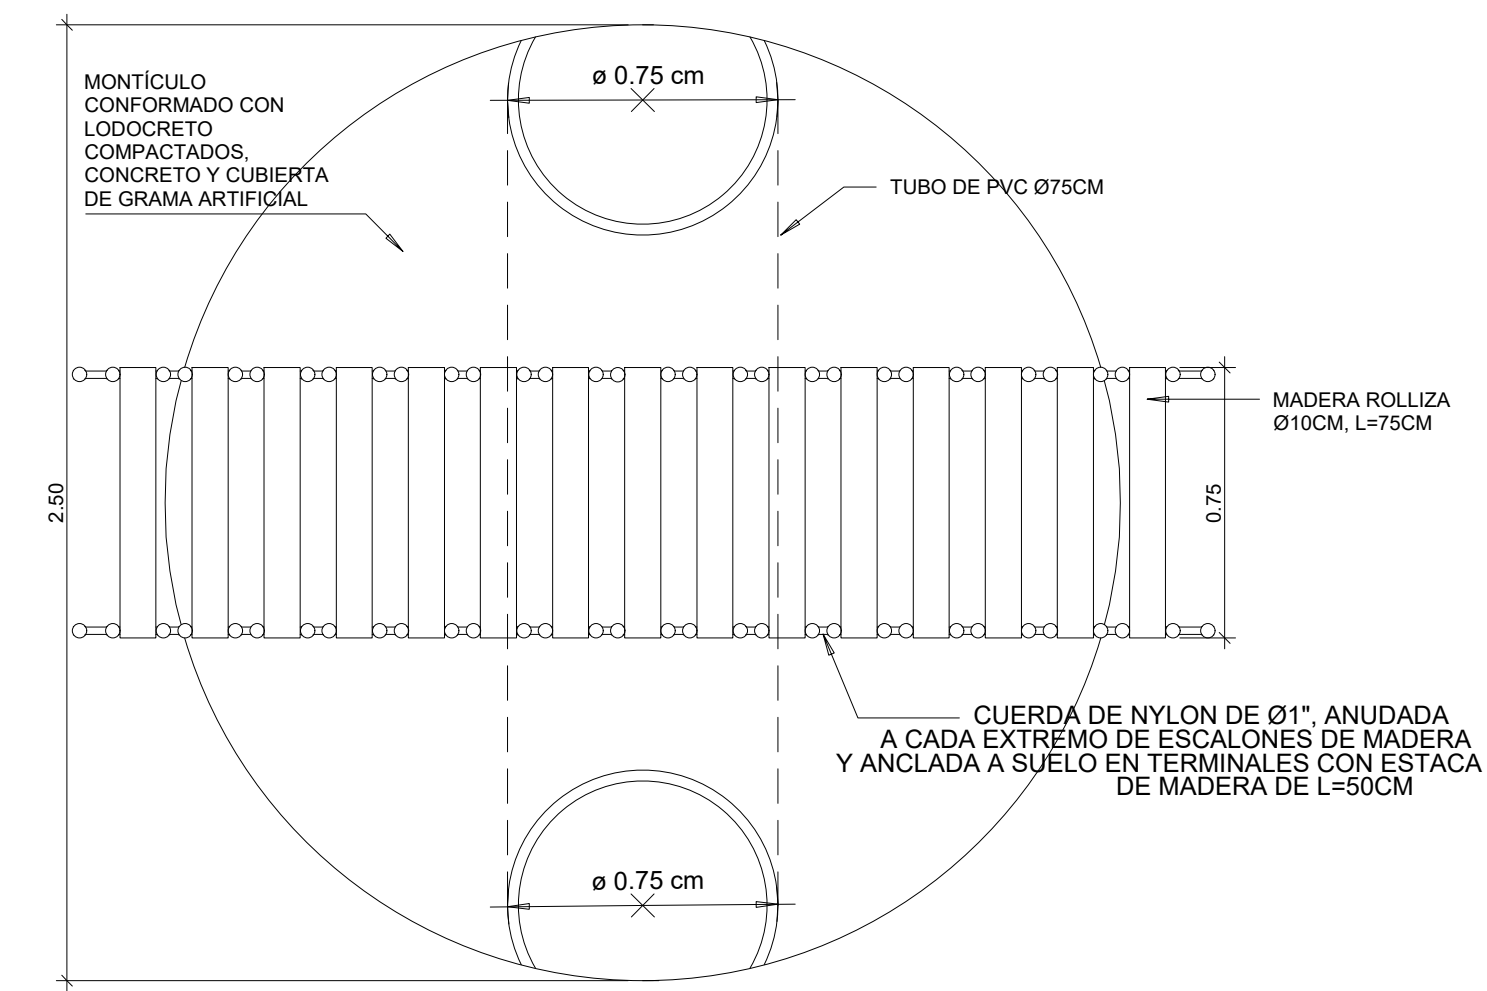


VISTA EN PLANTA
ESCALA: 1:20

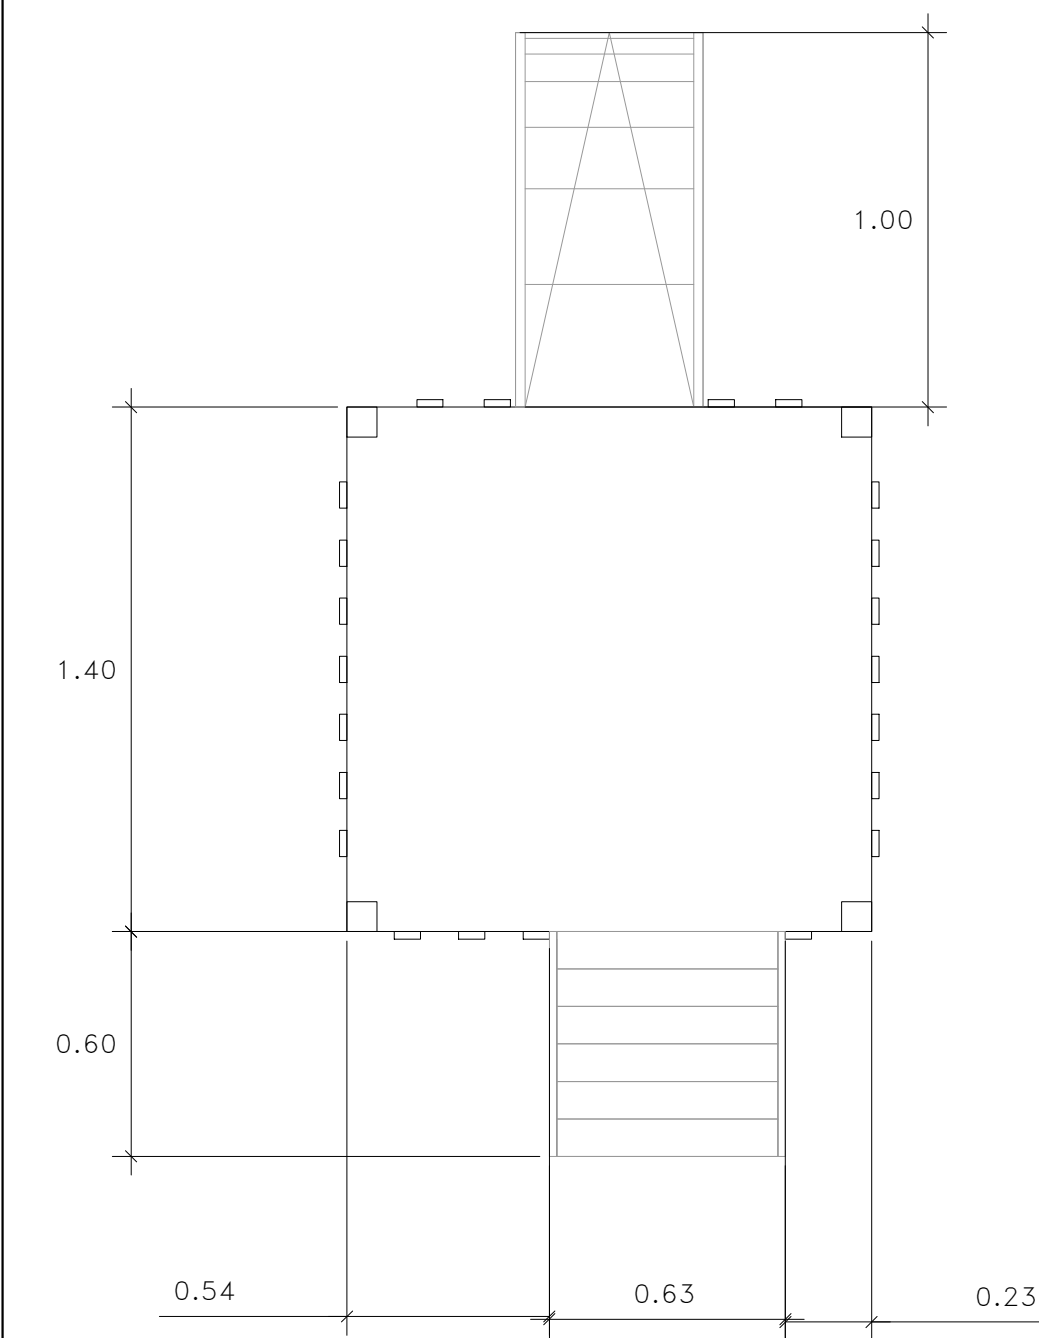


DET. JUEGO CON DESLIZADERO
ESCALA: 1:20

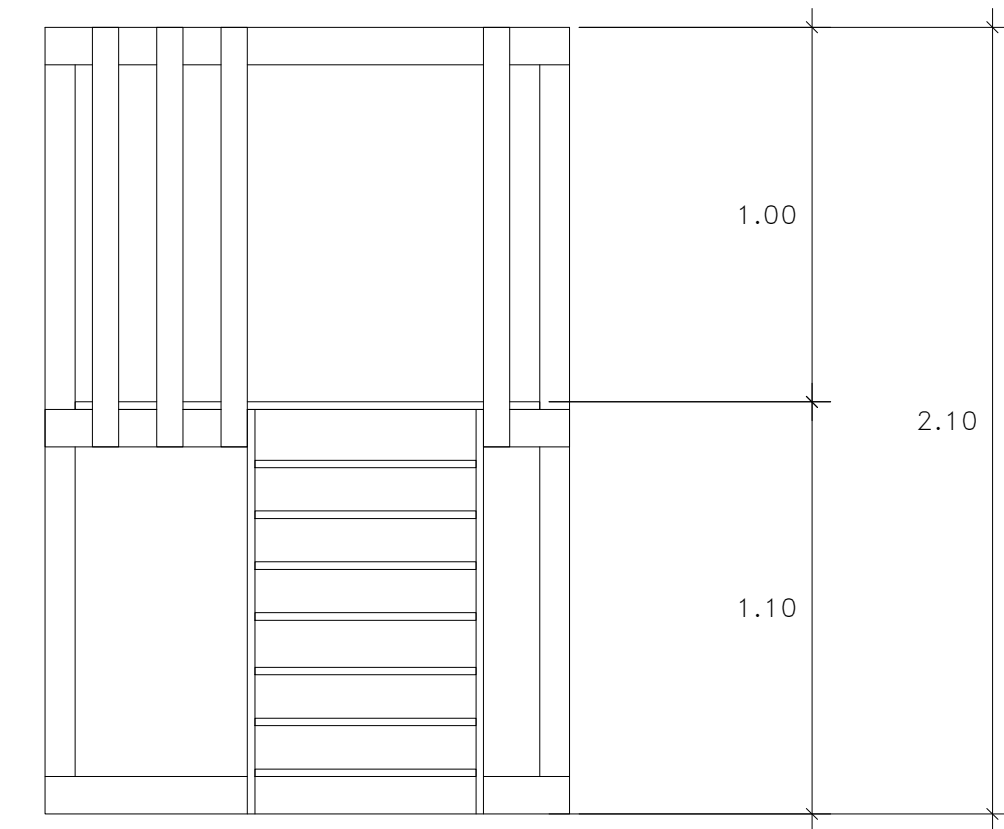

Elevación

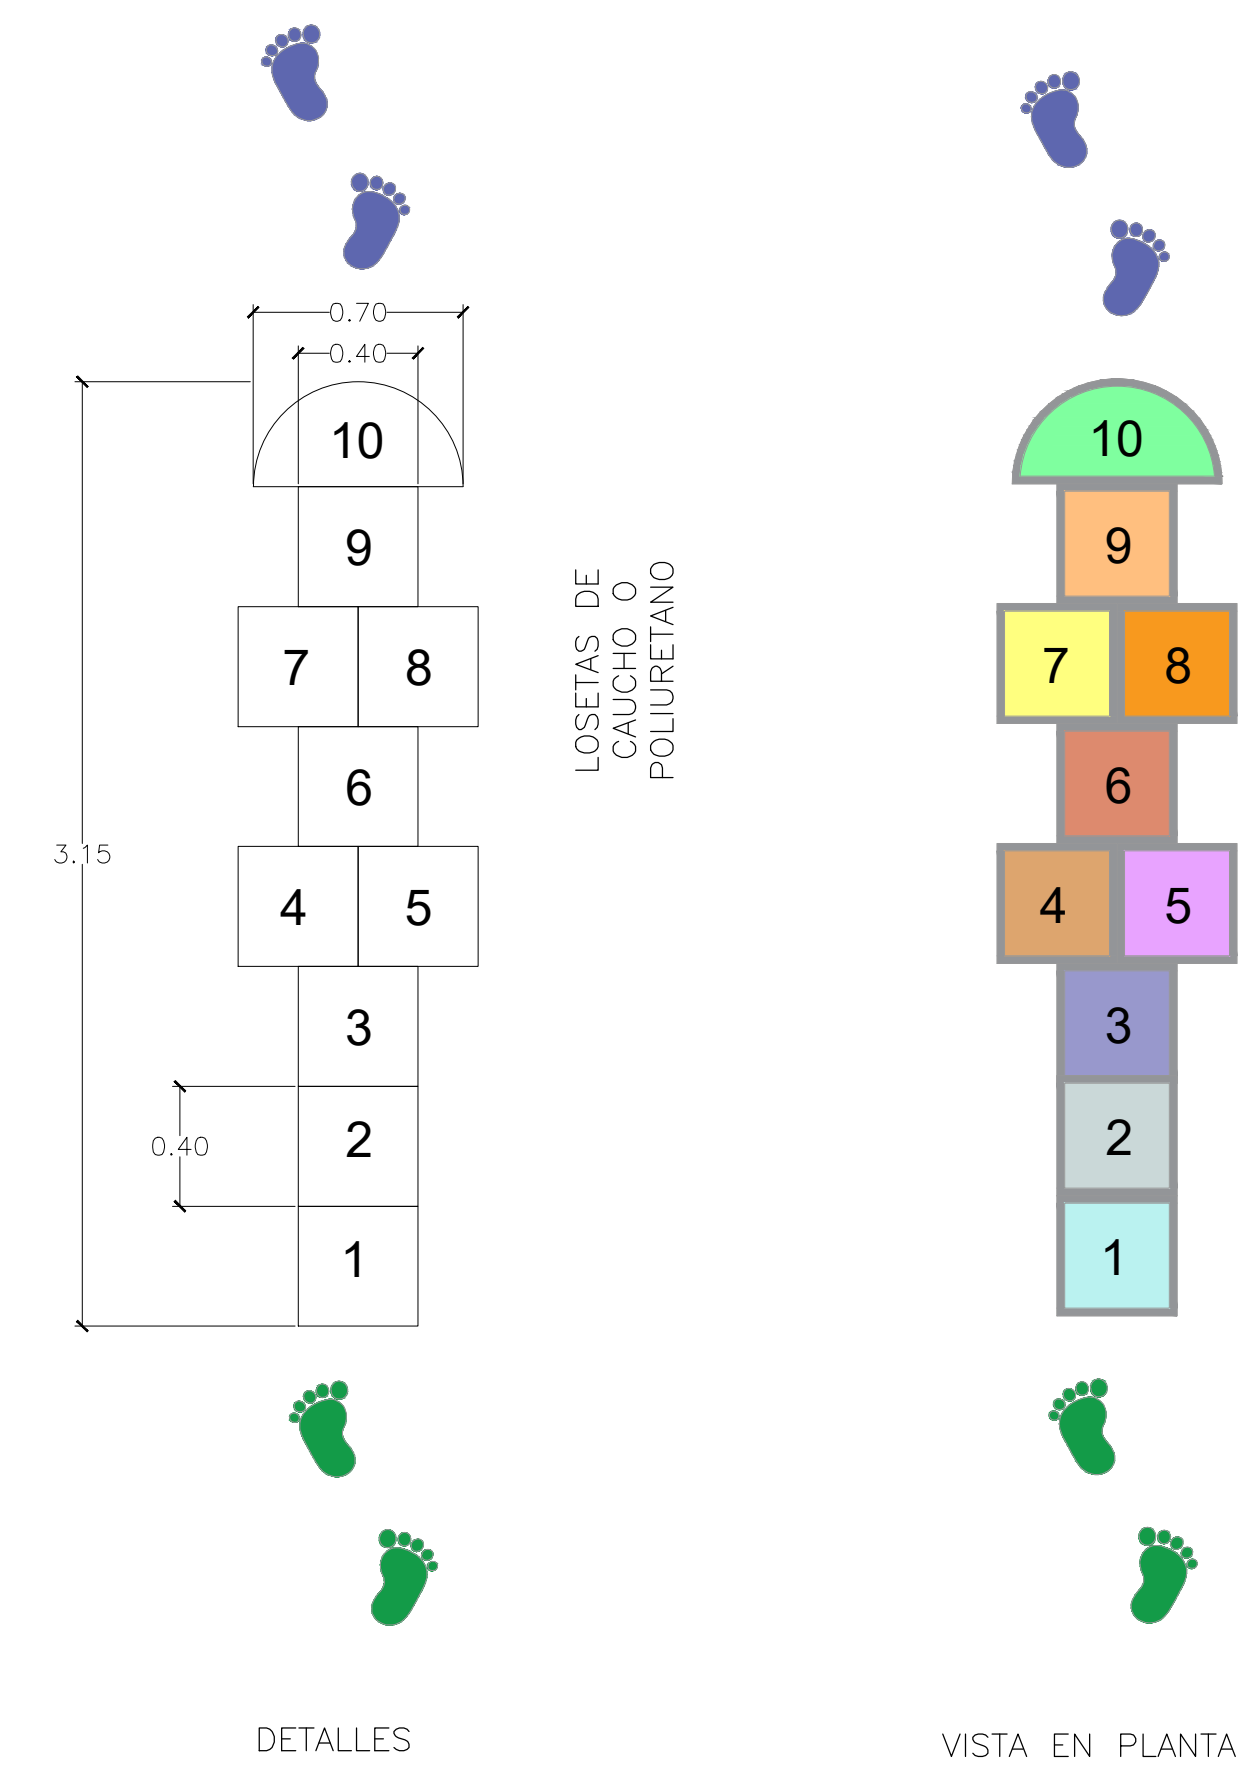

DET. JUEGO PEREGRINA
ESCALA: 1:20

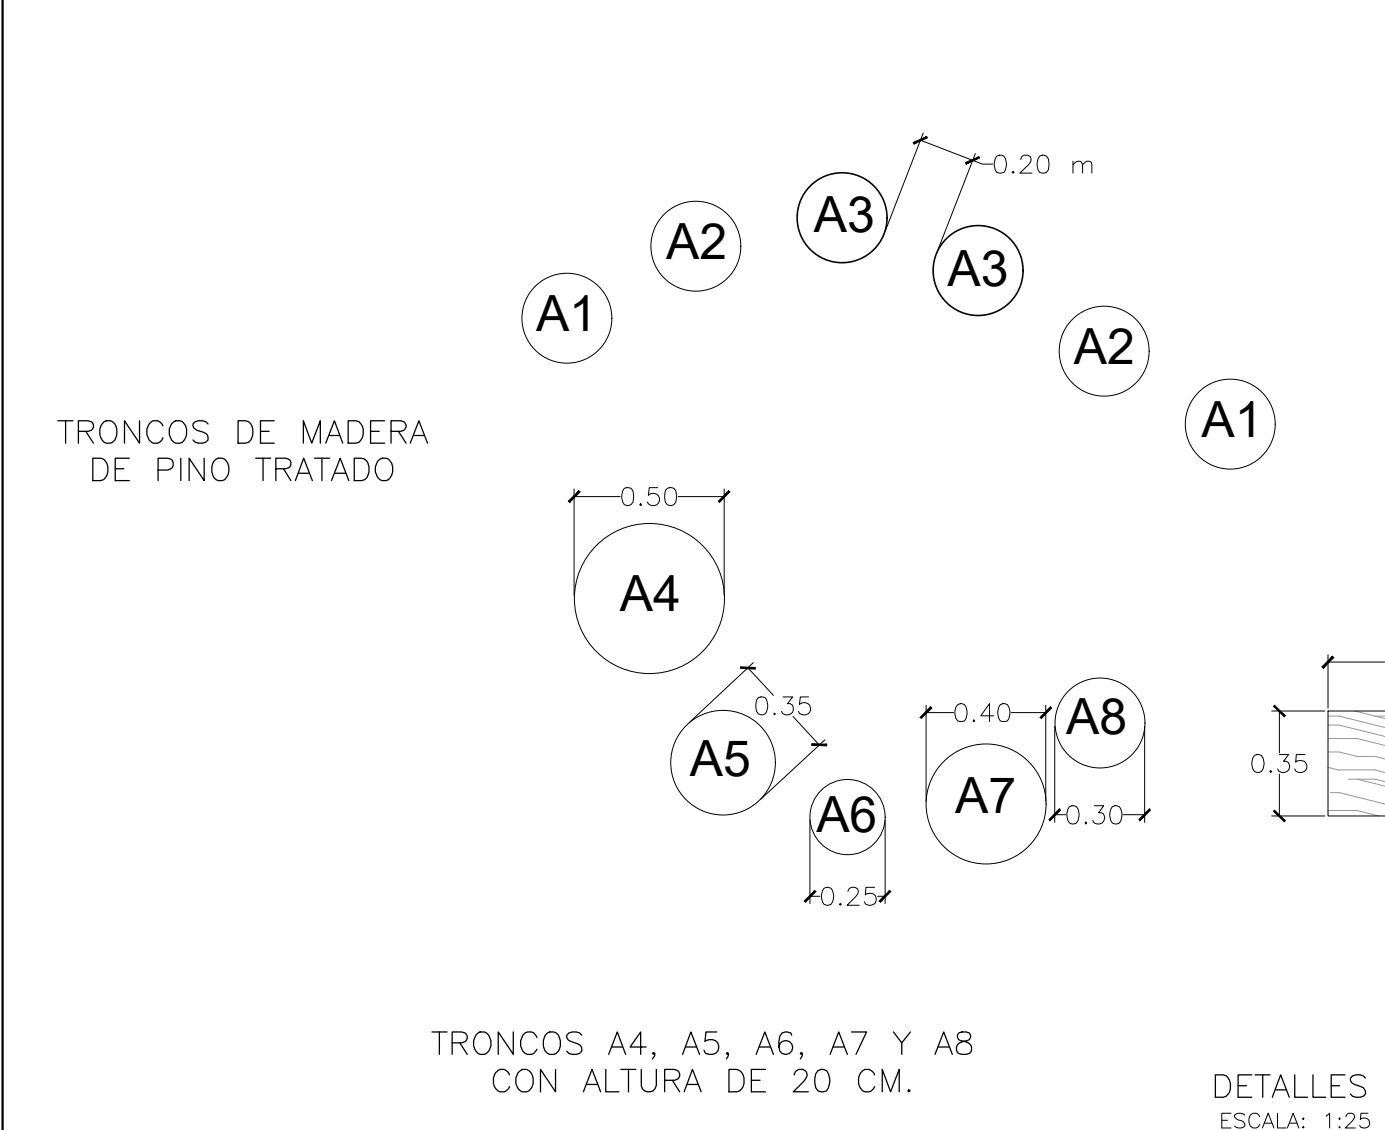


TRONCOS A4, A5, A6, A7 Y A8
CON ALTURA DE 20 CM.

DETALLES
ESCALA: 1:25

VISTA EN PLANTA
ESCALA: 1:25

DET. JUEGO CIRCUITO MOTOR
ESCALA: 1:20

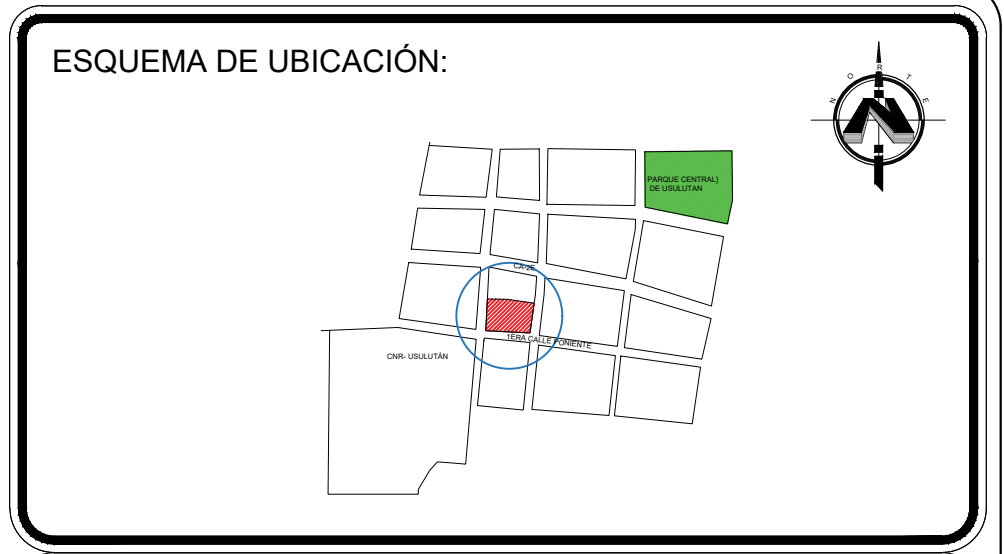

PRESENTA:
GOBIERNO DE EL SALVADOR
MINISTERIO DE EDUCACIÓN
CIENCIA Y TECNOLOGÍA
ALAMEDA JUAN PABLO II Y CALLE GUADALUPE
EDIFICIO A, SAN SALVADOR, EL SALVADOR.

CENTRO ESCOLAR: ESCUELA DE EDUCACION PARVULARIA
BARRIO EL CALVARIO
CODIGO INFRAESTRUCTURA: 12749
UBICACIÓN: 3RA CALLE PTE, ENTRE 3RA AVENIDA SUR Y 1RA AVENIDA SUR, USulután.

PROYECTO:
CRECER Y APRENDER JUNTOS: DESARROLLO INTEGRAL DE LA PRIMERA INFANCIA EN EL SALVADOR
FINANCIAMIENTO:
CONTRATO DE PRESTAMO BIRF-9067-SV

CONTENIDO:
DETALLE DE JUEGOS RECREATIVOS

DISEÑO ARQUITECTÓNICO:
DISEÑO ESTRUCTURAL:
DISEÑO HIDRÁULICO:
DISEÑO ELÉCTRICO:

ÁREA DE TERRENO:	1410.80M2	ÁREA DE CONSTRUCCIÓN:	1330.68
ÁREA VERDE:	80.12 M2	ÁREA DE REHABILITACIÓN:	0 M2
HOJA:	OE-DET-3	CORRELATIVO:	42/42
ESCALA:	INDICADAS	FECHA:	MARZO 2026

SELLOS: