


PROPUESTA DE ZONIFICACIÓN
PROPUESTA

ESCALA 1: 100

SIMBOLOGÍA	
	Aulas
	Dirección
	Cocina
	Salón de Usos Múltiples
	Servicios sanitarios
	Comedor
	Área verde
	BODEGA
	Área de espera
	Zona de juegos

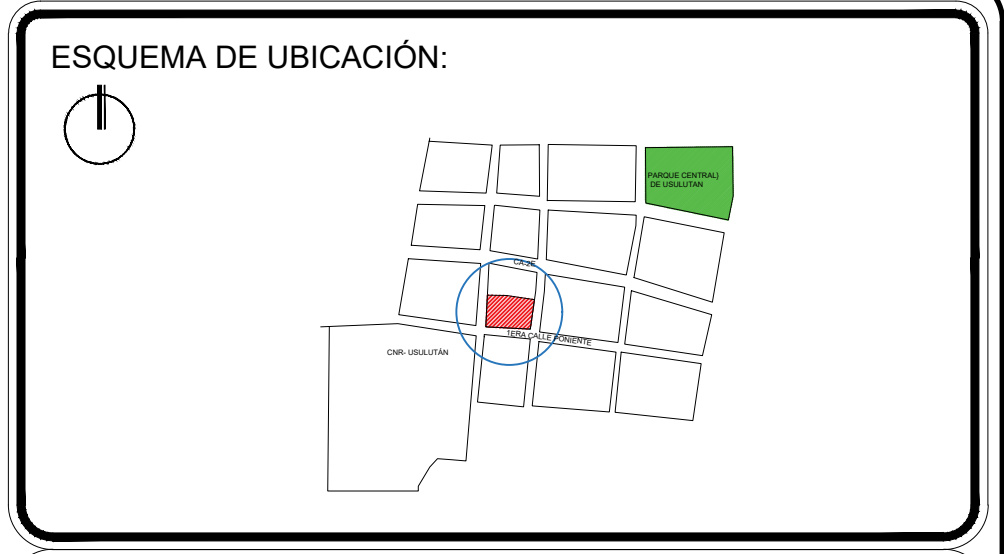

PRESENTA:

GOBIERNO DE EL SALVADOR

MINISTERIO DE EDUCACIÓN
CIENCIA Y TECNOLOGÍA

ALAMEDA JUAN PABLO II Y CALLE GUADALUPE
EDIFICIO A, SAN SALVADOR, EL SALVADOR.

CENTRO ESCOLAR: ESCUELA DE EDUCACION PARVULARIA BARRIO EL CALVARIO

CODIGO INFRAESTRUCTURA 12749

UBICACIÓN: 3RA CALLE PTE. ENTRE 3RA AVENIDA SUR Y 1RA AVENIDA SUR, USULUTÁN.

PROYECTO: CRECER Y APRENDER JUNTOS: DESARROLLO INTEGRAL DE LA PRIMERA INFANCIA EN EL SALVADOR

FINANCIAMIENTO: CONTRATO DE PRESTAMO BIRF-9067-SV

CONTENIDO: PROPUESTA DE ZONIFICACIÓN

DISEÑO ARQUITECTÓNICO: DISEÑO ESTRUCTURAL:

DISEÑO HIDRÁULICO: DISEÑO ELÉCTRICO:

ÁREA DE TERRENO: 1,410.8 M2	ÁREA DE CONSTRUCCIÓN: 1,330.68 M2
ÁREA VERDE: 80.12 M2	ÁREA DE REHABILITACIÓN: -
HOJA: ANT-ZON-4	CORRELATIVO: 5/43
ESCALA INDICADAS	FECHA: MARZO 2026

SELLOS: