

**PLANTA DE SITUACIÓN ACTUAL 1ER NIVEL**  
DISTRIBUCIÓN ACTUAL

ESCALA 1: 100

**PLANTA DE RECORTES Y RELLENOS**  
DISTRIBUCIÓN ACTUAL


ESCALA 1: 100

3era CALLE Pte.

ARRIATE

SIMBOLOGÍA	
	Módulo A y B corte de 6m3, Relleno 220 m3
	Corte de 73.20m3
	Módulo C corte 121m3, Relleno 40.50m3

NOTA: para garantizar niveles de piso más accesibles se tendrá que realizar un trabajo de nivelación y relleno en la zona oeste de la escuela

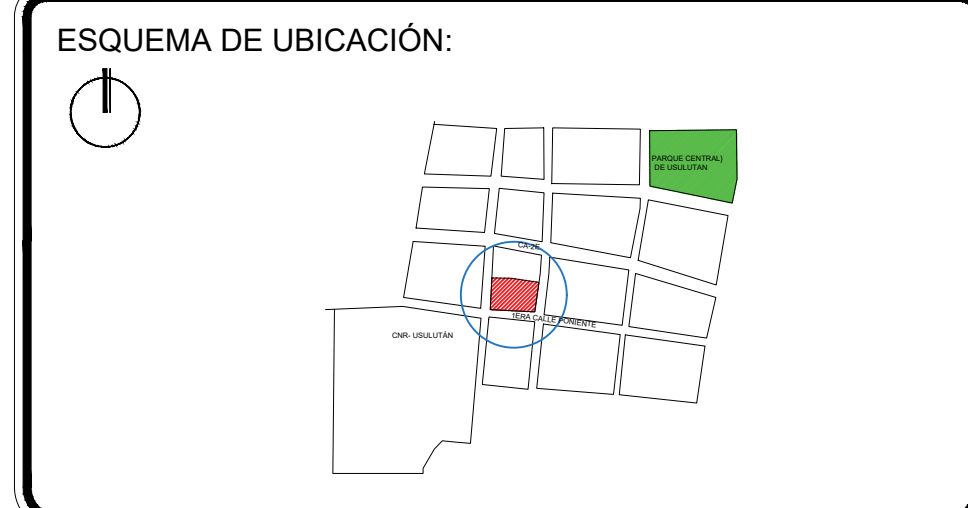

PRESENTA:  
 GOBIERNO DE EL SALVADOR  
 MINISTERIO DE EDUCACIÓN CIENCIA Y TECNOLOGÍA  
 ALAMEDA JUAN PABLO II Y CALLE GUADALUPE EDIFICIO A, SAN SALVADOR, EL SALVADOR.

CENTRO ESCOLAR: ESCUELA DE EDUCACION PARVULARIA BARRIO EL CALVARIO  
 CODIGO INFRAESTRUCTURA 12749  
 UBICACIÓN: 3RA CALLE PTE. ENTRE 3RA AVENIDA SUR Y 1RA AVENIDA SUR, USULUTÁN.

PROYECTO: CRECER Y APRENDER JUNTOS: DESARROLLO INTEGRAL DE LA PRIMERA INFANCIA EN EL SALVADOR  
 FINANCIAMIENTO: CONTRATO DE PRESTAMO BIRF-9067-SV

CONTENIDO:  
 PLANTA DE CORTES Y RELLENOS

DISEÑO ARQUITECTÓNICO:	DISEÑO ESTRUCTURAL:
DISEÑO HIDRÁULICO:	DISEÑO ELÉCTRICO:

ÁREA DE TERRENO:	1,410.8 M2	ÁREA DE CONSTRUCCIÓN:	1,330.68 M2
ÁREA VERDE:	80.12 M2	ÁREA DE REHABILITACIÓN:	-
HOJA ANT-COR RELLENO	RELATIVO: 7/42	ESCALA	INDICADAS
FECHA:	MARZO 2026		

SELLOS: