CUADRO DE RUMBOS Y DISTANCIAS
PERIMETRO GENERAL

MOJON		RUMBOS	DISTANCIA
1	2	S 82°43'40" E	96.89
2	3	S 8°50'13" W	3.74
3	4	S 9°54'8" W	28.34
4	5	N 81°48'31" W	31.62
5	6	S 8°34'14" W	23.05
6	7	N 87°32'45" W	9.20
7	8	N 7°41'6" E	16.53
8	9	N 7°14'48" E	24.71
9	10	N 82°46'53" W	30.38
10	11	S 7°12'22" W	26.62
11	12	N 82°41'14" W	34.47
12	13	S 7°55'29" W	1.54
13	14	N 82°25'56" W	10.93
14	15	S 72°12'5" W	2.50
15	16	N 17°59'2" W	11.90
16	17	N 18°16'31" W	3.63
17	18	N 18°28'26" W	2.17
18	19	N 68°58'25" E	2.56
19	20	S 82°42'22" E	16.94
20	21	S 7°23'19" W	11.19
21	22	S 82°47'14" E	18.22
22	23	N 7°44'39" E	7.99
23	24	N 9°20'14" E	3.31
24	25	N 7°1'55" E	9.28
25	26	N 6°14'24" E	1.69
26	27	N 6°3'23" E	10.23
27	28	N 82°52'7" W	5.93
28	1	N 7°1'39" E	4.76

AREA = 3056.54 m^2 ~ 4373.3 vrs^2

CUADRO DE SIMBOLOGIA	
SIMBOLO	DESCRIPCION
	POSTE TELEFONICO
	POSTE ELECTRICO
	MEDIDOR
	VALVULA
	POZOS DE AGUAS LLUVIAS EXISTENTES
	TRAGANTE
	SONDEO
	ESTACION O MKZ
	ARBOL
	CAJA DE TENDIDO ELECTRICIO
P-B	PARED DE BLOQUE DE CONCRETO
P-L	PARED DE LADRILLO DE OBRA

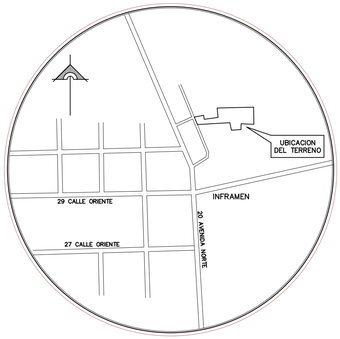

ESQUEMA DE UBICACION
SIN ESCALA

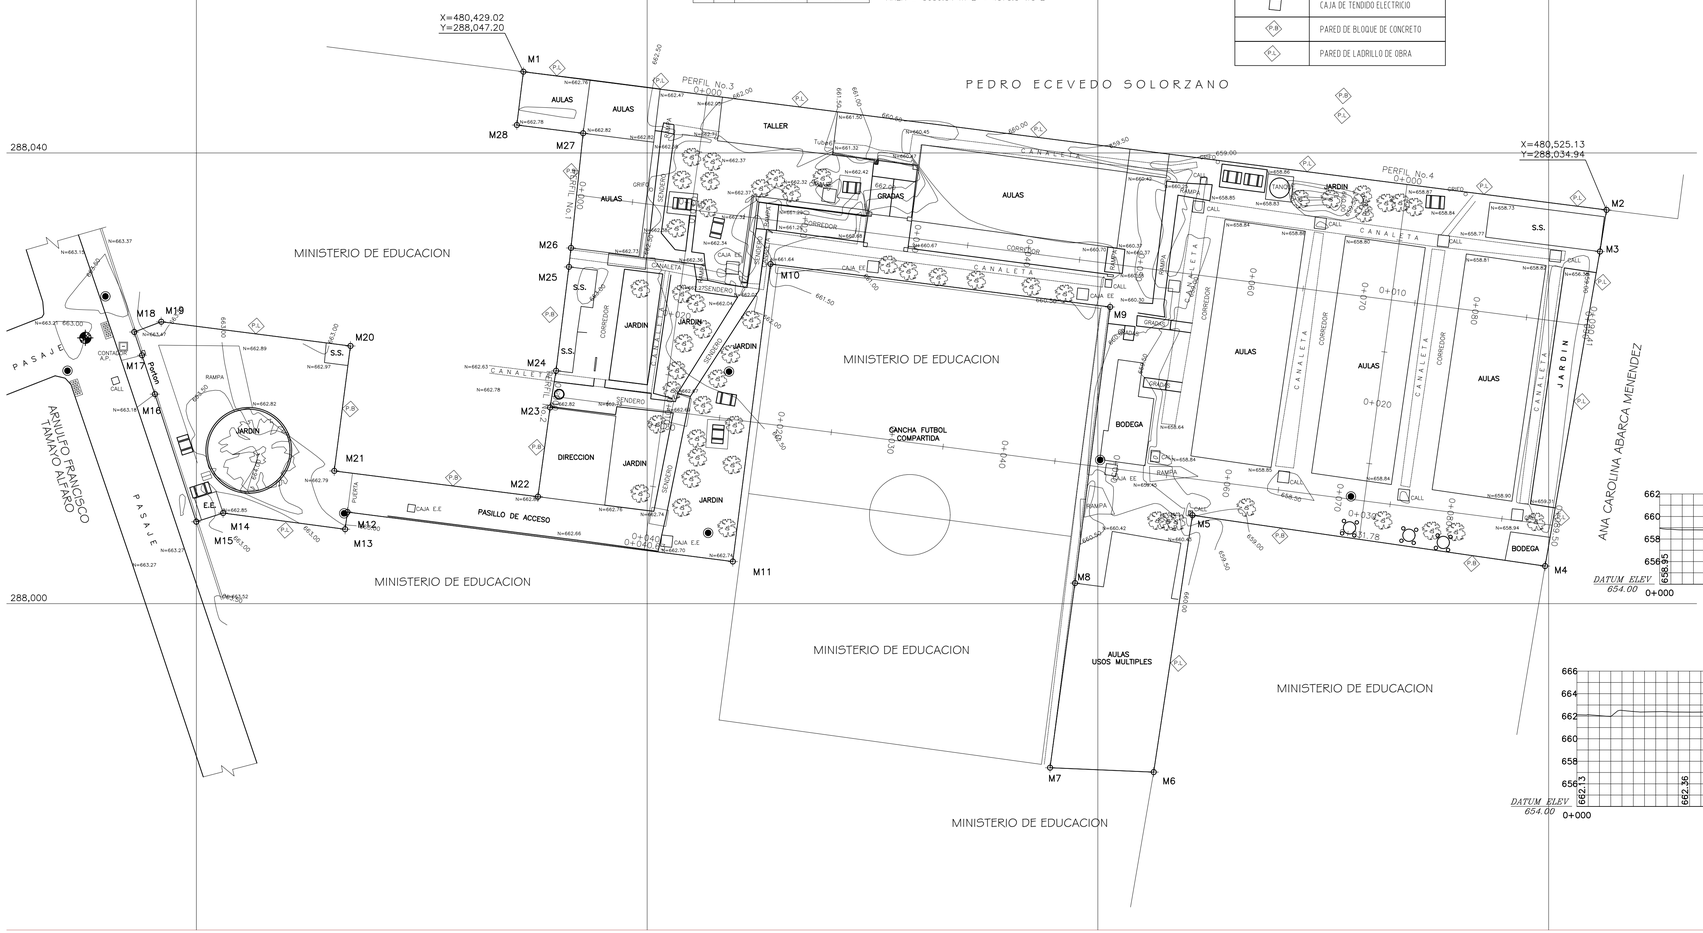

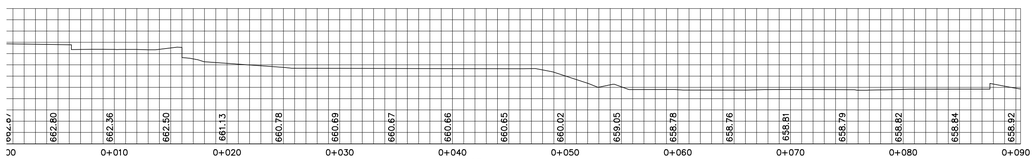

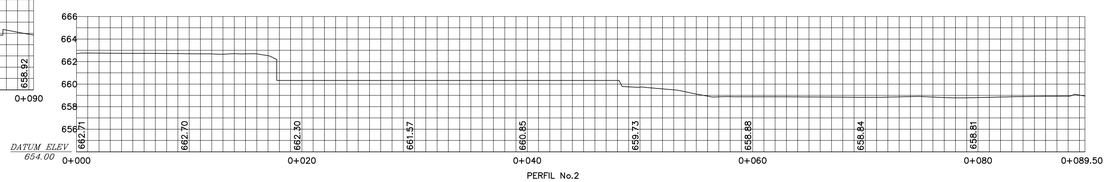

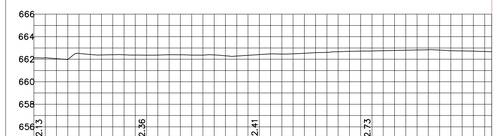

LEVANTAMIENTO TOPOGRÁFICO
COMPLEJO EDUCATIVO PARA SORDOS "LICENCIADA GRISELDA ZELEDON"
Esc 1:250

ESQUEMA DE UBICACIÓN:

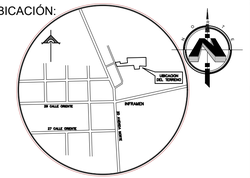

PRESENTA:

GOBIERNO DE EL SALVADOR
MINISTERIO DE EDUCACIÓN CIENCIA Y TECNOLOGIA

ALAMEDA JUAN PABLO II Y CALLE GUADALUPE
EDIFICIO A, SAN SALVADOR, EL SALVADOR.

CENTRO ESCOLAR:	COMPLEJO EDUCATIVO PARA SORDOS LIC. GRISELDA ZELEDÓN
CODIGO INFRAESTRUCTURA	14820
UBICACIÓN:	20° AVENIDA NORTE, PASAJE P, COLONIA ATLACATL, SAN SALVADOR

PROYECTO:
CRECER Y APRENDER JUNTOS: DESARROLLO INTEGRAL DE LA PRIMERA INFANCIA EN EL SALVADOR

FINANCIAMIENTO:
CONTRATO DE PRESTAMO BIRF-9067-SV

CONTENIDO:
LEVANTAMIENTO TOPOGRÁFICO

DISEÑO ARQUITECTÓNICO:	DISEÑO ESTRUCTURAL:
DISEÑO HIDRÁULICO:	DISEÑO ELÉCTRICO:

ÁREA DE TERRENO:	3,056.54 M2	ÁREA DE CONSTRUCCIÓN:	685.00M2
ÁREA VERDE:	630.00 M2	ÁREA DE REHABILITACIÓN:	517.00M2
HOJA:	ANT-TOP-2	CORRELATIVO:	2/48
ESCALA	INDICADAS	FECHA:	MARZO 2026

SELLOS: