

PRESENTA:  **MINISTERIO DE EDUCACIÓN CIENCIA Y TECNOLOGÍA**
 ALAMEDA JUAN PABLO II Y CALLE GUADALUPE EDIFICIO A, SAN SALVADOR, EL SALVADOR.

CENTRO ESCOLAR: COMPLEJO EDUCATIVO PARA SORDOS GRISELDA ZELEDÓN.
 CODIGO INFRAESTRUCTURA 14820
 UBICACIÓN: 20° AVENIDA NORTE, PASAJE P. COLONIA ATLACATL, SAN SALVADOR.

PROYECTO: CRECER Y APRENDER JUNTOS: DESARROLLO INTEGRAL DE LA PRIMERA INFANCIA EN EL SALVADOR
 FINANCIAMIENTO: CONTRATO DE PRESTAMO BIRF-9067-SV




CONTENIDO: PROPUESTA DE ZONIFICACIÓN

DISEÑO ARQUITECTÓNICO: DISEÑO ESTRUCTURAL:
 DISEÑO HIDRÁULICO: DISEÑO ELÉCTRICO:

ÁREA DE TERRENO:	3,056.54 M2	ÁREA DE CONSTRUCCIÓN:	685.00 M2
ÁREA VERDE:	630.00 M2	ÁREA DE REHABILITACIÓN:	517.00 M2
CÓDIGO:	ANT-ZON-4	CORRELATIVO:	4/48
ESCALA	INDICADAS	FECHA:	MARZO 2026

SELLOS:

MÓDULO D
2º NIVEL

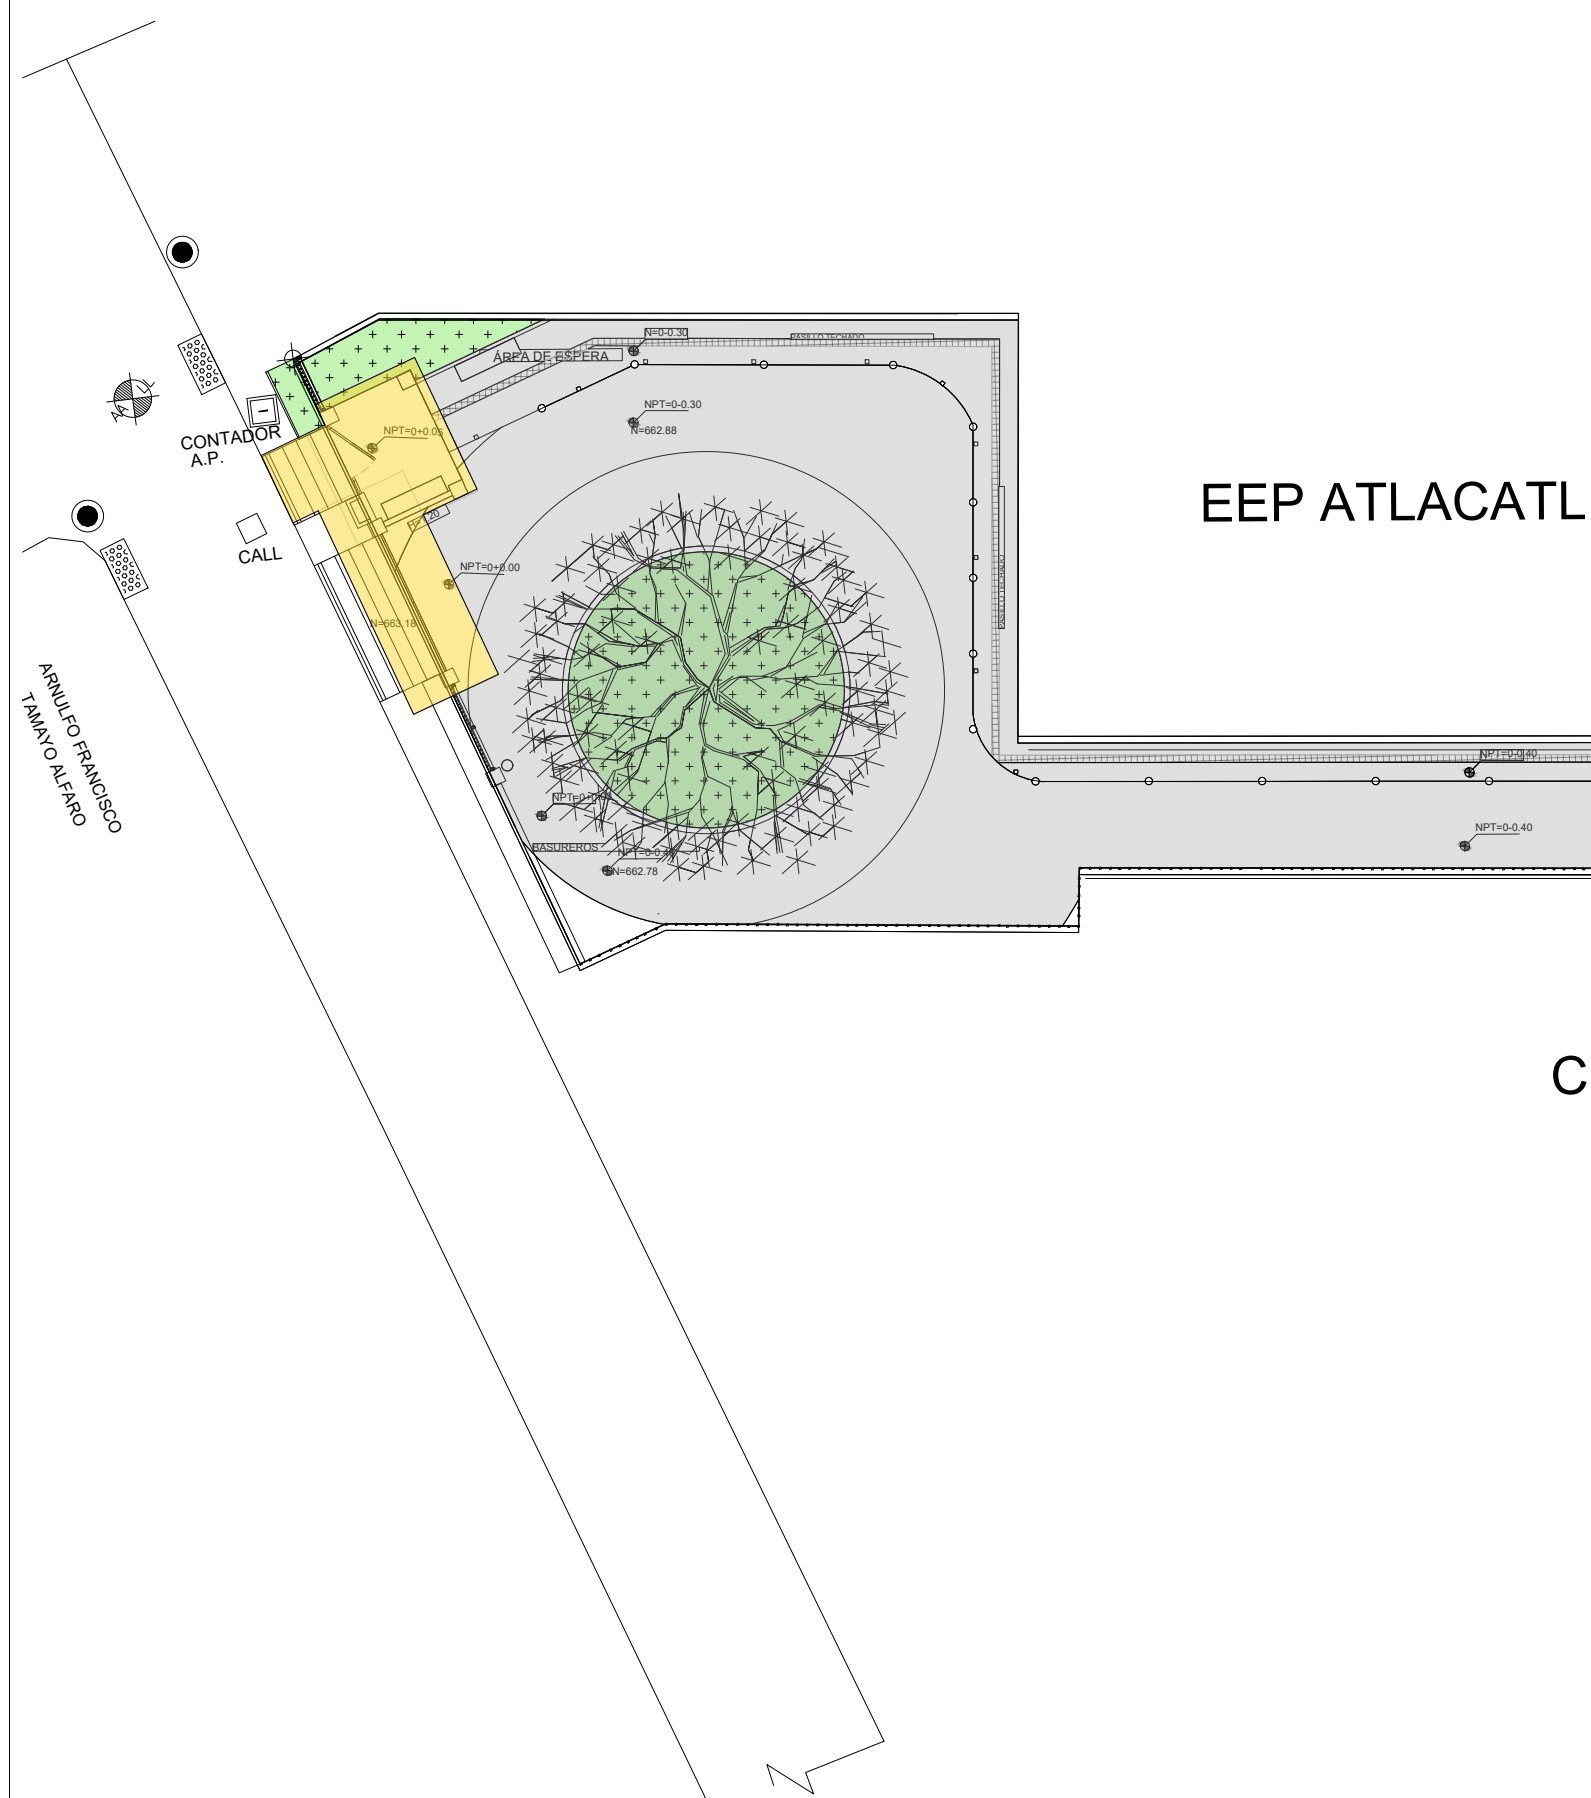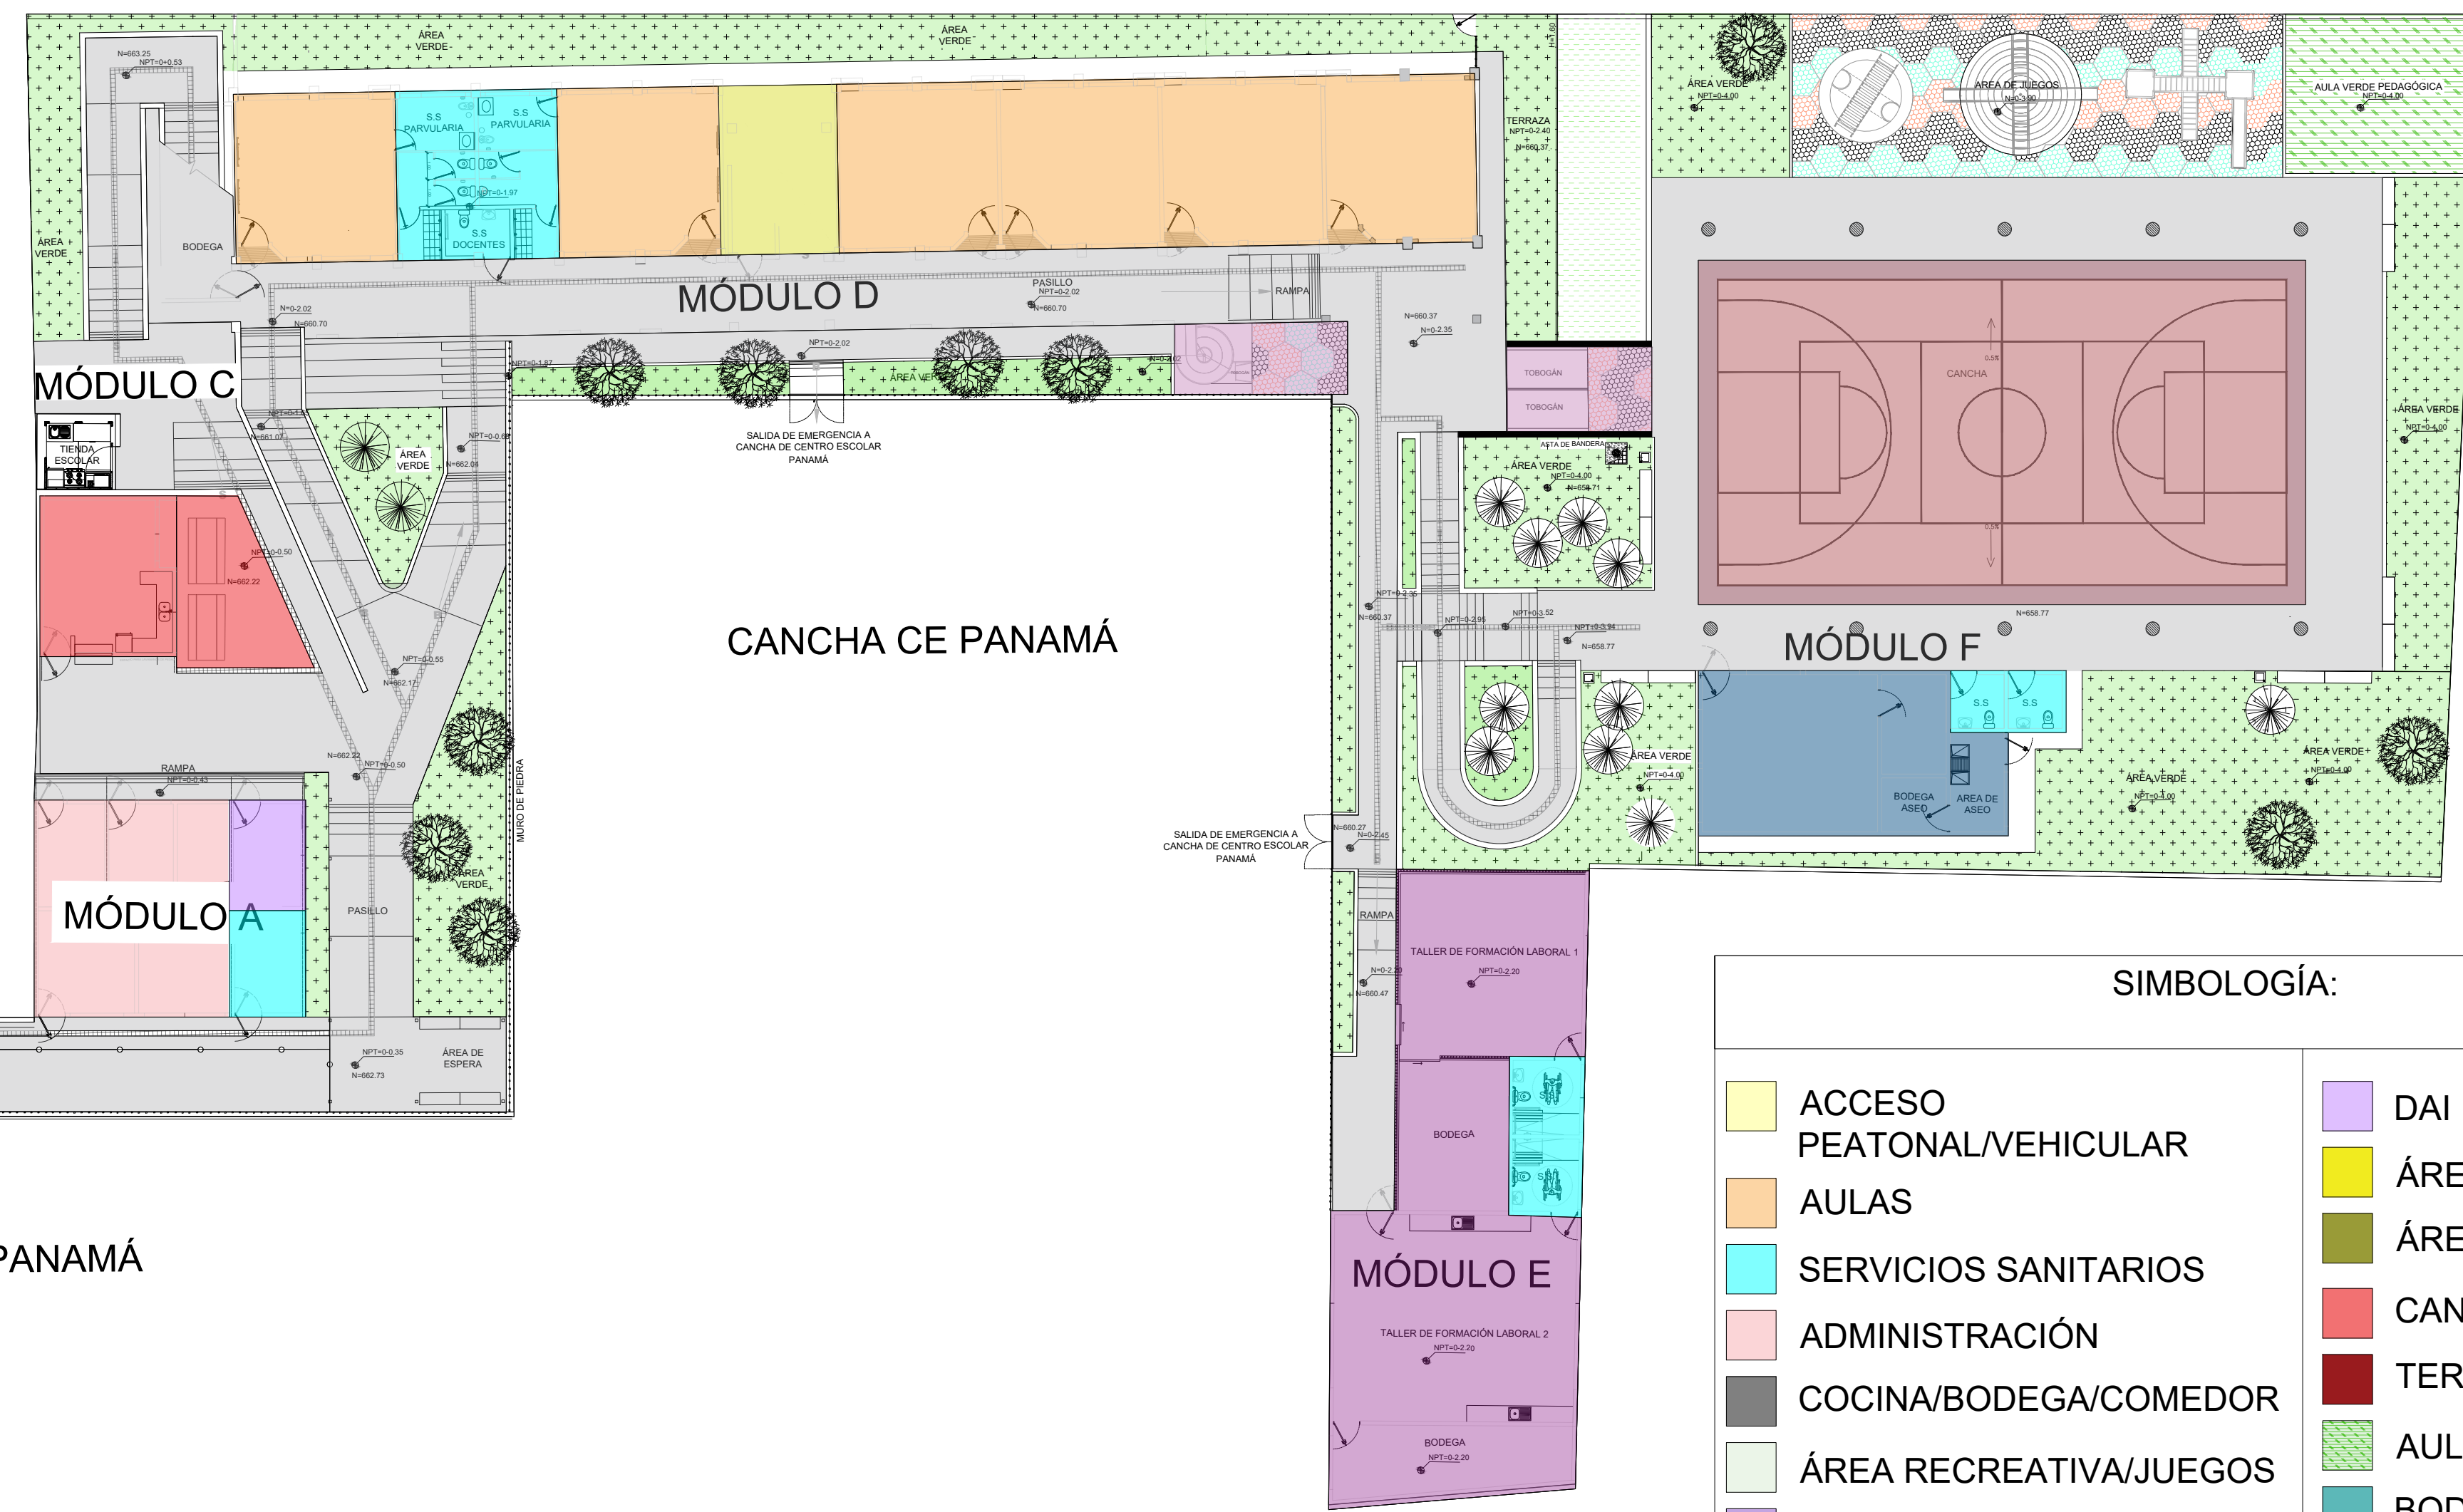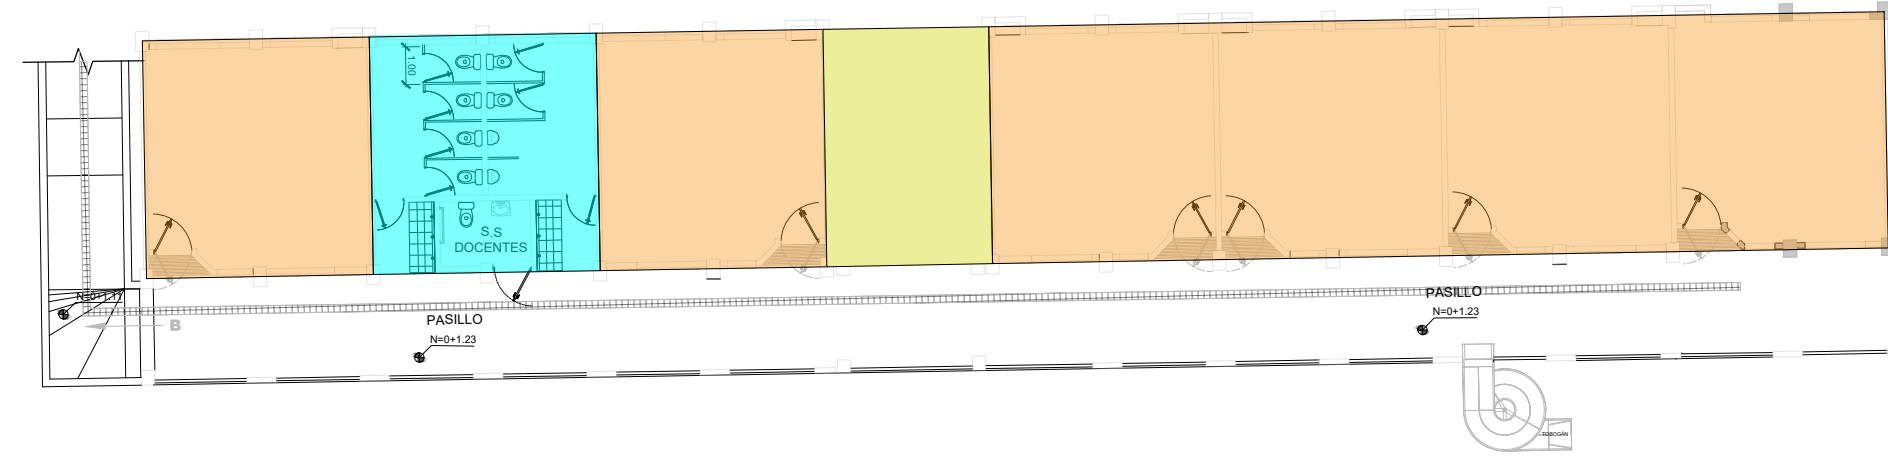

SIMBOLOGÍA:

ACCESO PEATONAL/VEHICULAR	DAI
AULAS	ÁREA DE ESPERA
SERVICIOS SANITARIOS	ÁREA DE MESAS
ADMINISTRACIÓN	CANCHA
COCINA/BODEGA/COMEDOR	TERRAZA
ÁREA RECREATIVA/JUEGOS	AULAS VERDES
TALLER DE FORMACIÓN LABORAL	BODEGA
BIBLIOTECA/HABILIDADES COMUNICACIONALES	TIENDA ESCOLAR
CUARTO ELÉCTRICO	CIRCULACIÓN VERTICAL
SERVICIOS SANITARIOS	CIRCULACIÓN HORIZONTAL
ÁREA VERDE	TOBOGÁN

PROPUESTA DE ZONIFICACIÓN
 TERRENO 1
 Esc 1:200