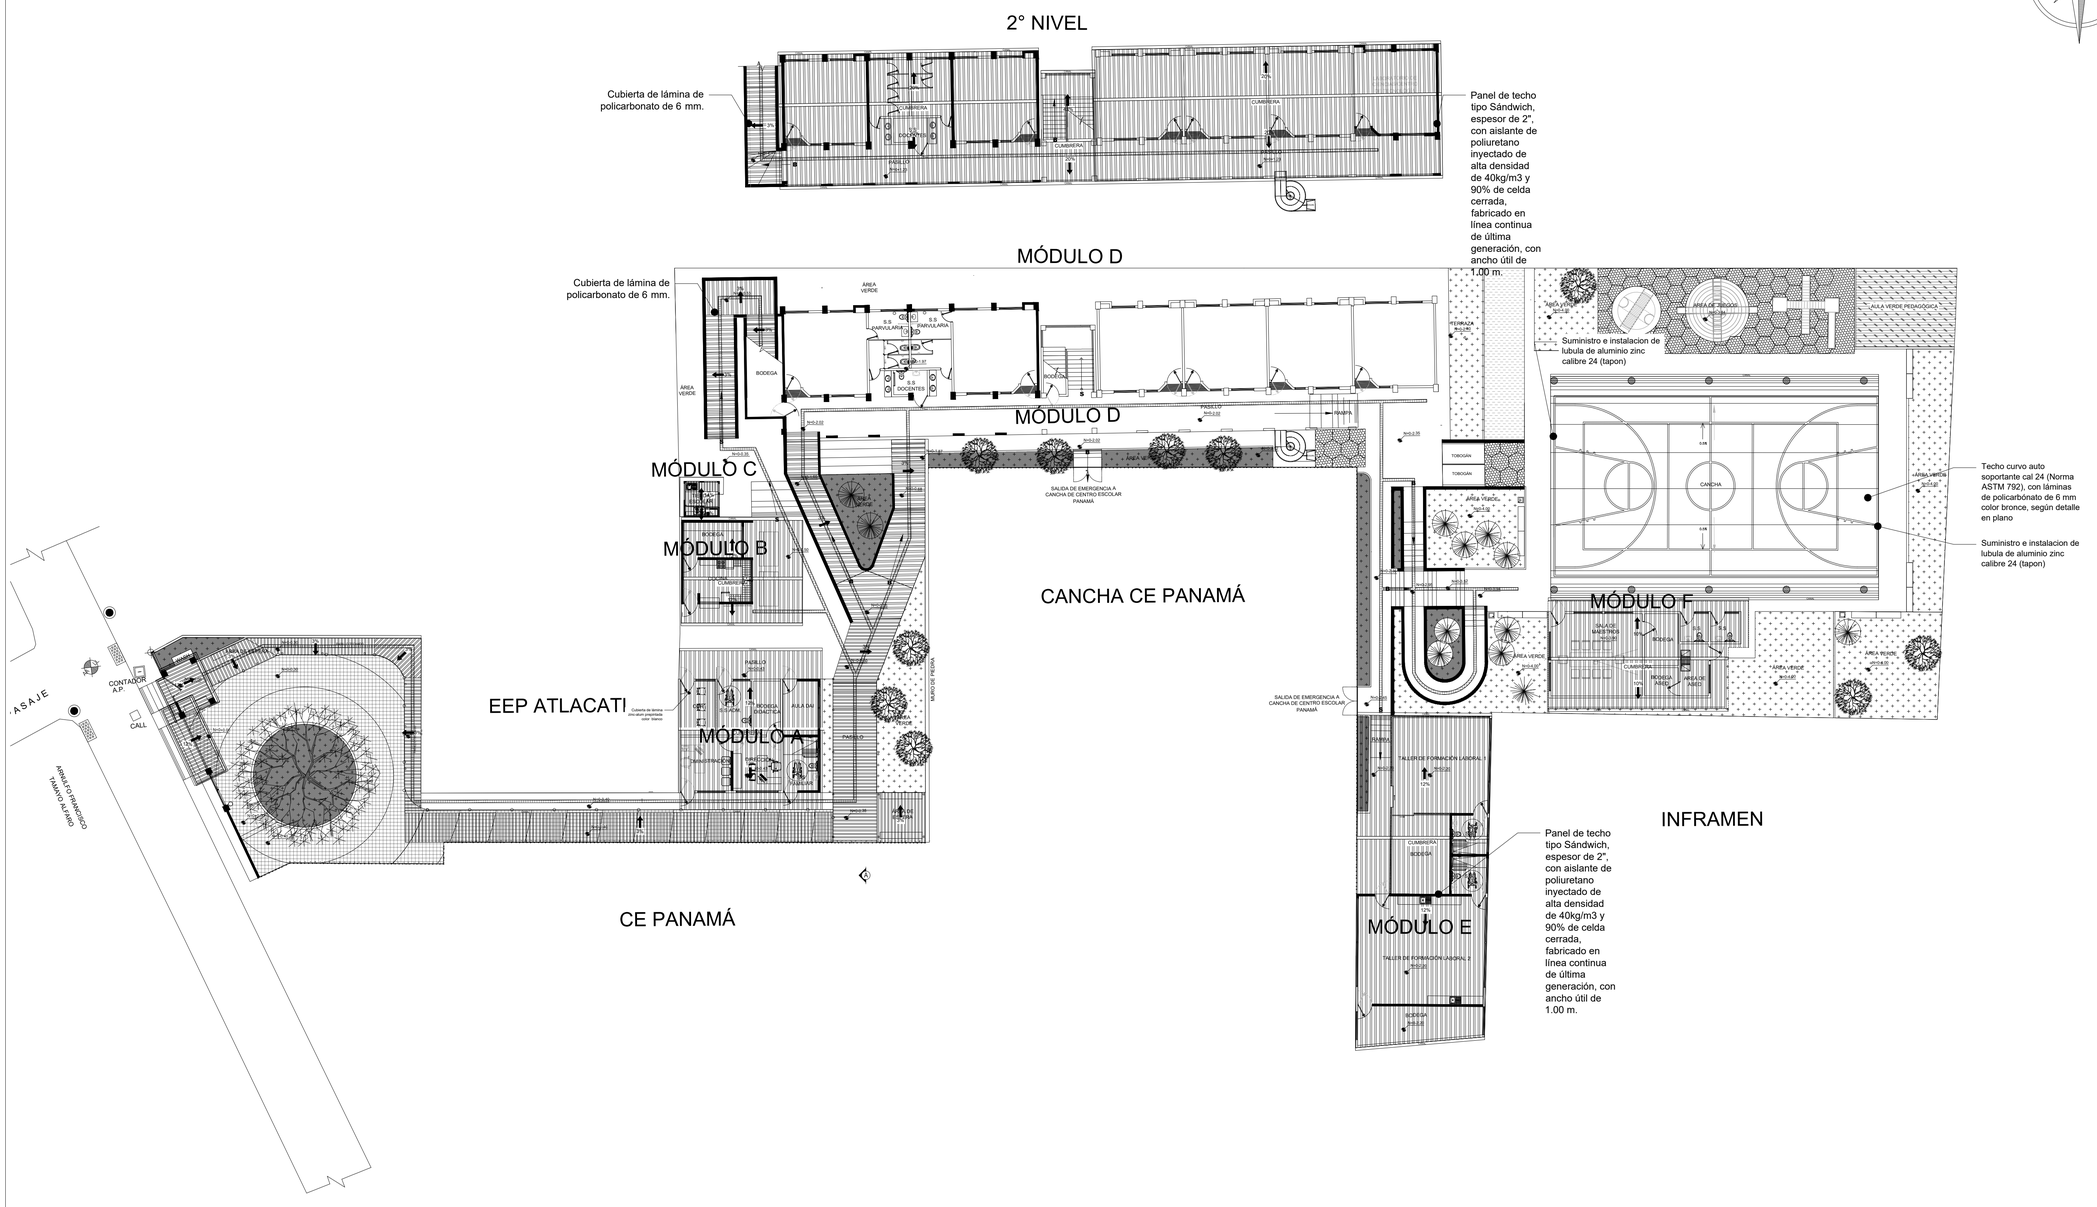

PLANTA DE CONJUNTO DE TECHOS

TERRENO 1

Esc 1:200

ESQUEMA DE UBICACIÓN:

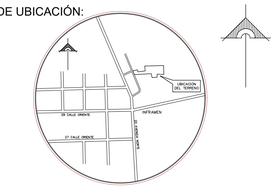

PRESENTA:

GOBIERNO DE EL SALVADOR

MINISTERIO DE EDUCACIÓN CIENCIA Y TECNOLOGIA

ALAMEDA JUAN PABLO II Y CALLE GUADALUPE
EDIFICIO A, SAN SALVADOR, EL SALVADOR.

CENTRO ESCOLAR:	COMPLEJO EDUCATIVO PARA SORDOS LIC. GRISELDA ZELEDÓN.
CODIGO INFRAESTRUCTURA	14820
UBICACIÓN:	20° AVENIDA NORTE, PASAJE P, COLONIA ATLACATL, SAN SALVADOR.

PROYECTO:

CRECER Y APRENDER JUNTOS: DESARROLLO INTEGRAL DE LA PRIMERA INFANCIA EN EL SALVADOR

FINANCIAMIENTO:

CONTRATO DE PRESTAMO BIRF-9067-SV

CONTENIDO:

PLANTA DE CONJUNTO DE TECHOS

DISEÑO ARQUITECTÓNICO:	DISEÑO ESTRUCTURAL:
DISEÑO HIDRÁULICO:	DISEÑO ELÉCTRICO:

ÁREA DE TERRENO:	3,056.54 M2	ÁREA DE CONSTRUCCIÓN:	685.00 M2
ÁREA VERDE:	630.00 M2	ÁREA DE REHABILITACIÓN:	517.00 M2
CÓDIGO:	ANT-TECH-7	CORRELATIVO:	7/48
ESCALA	INDICADAS	FECHA:	MARZO 2026

SELLOS: