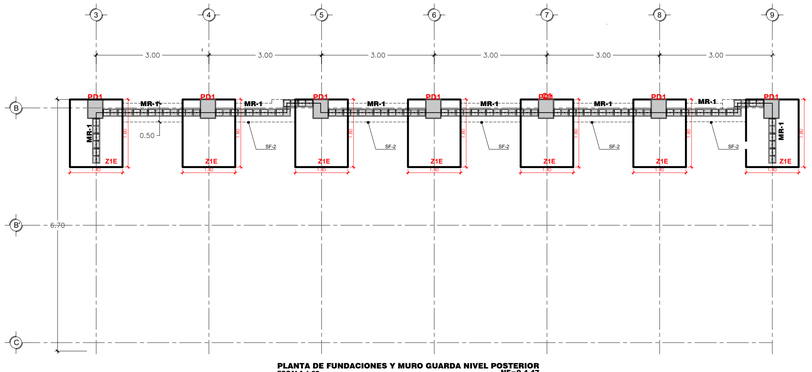

PLANTA DE FUNDACIONES Y MURO GUARDA NIVEL POSTERIOR
ESCALA 1:30 **NF=0-4.47**

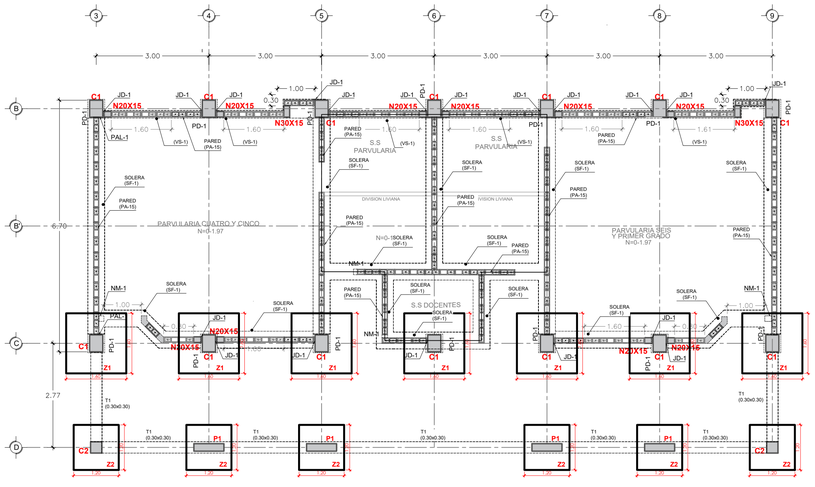

PLANTA DE FUNDACIONES Y REFUERZOS DE PAREDES NIVEL 1
ESCALA 1:30 **NF=0+0.00**

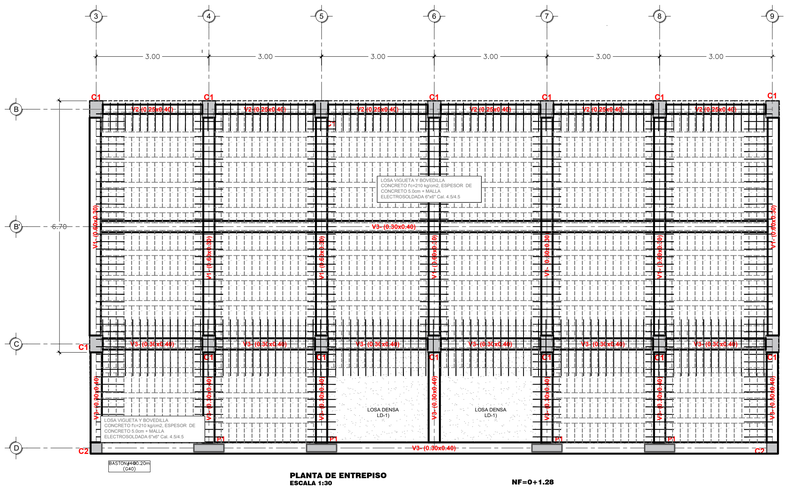

PLANTA DE ENTREPISO
ESCALA 1:30 **NF=0+1.28**

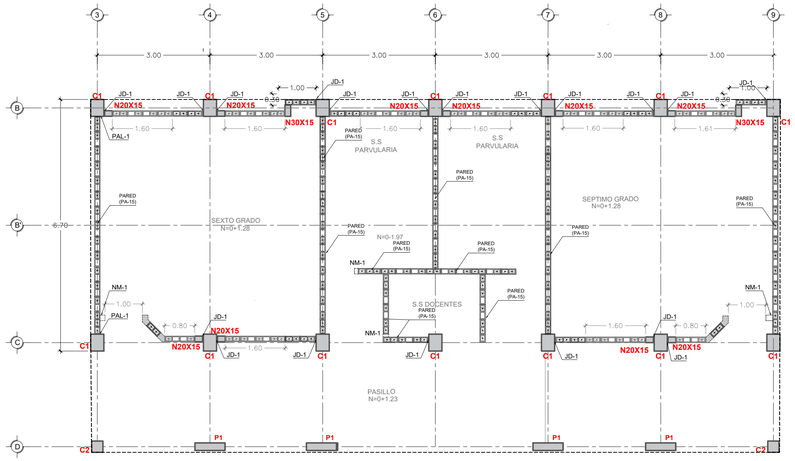

PLANTA DE REFUERZOS DE PAREDES NIVEL 2
ESCALA 1:30 **NF=0+1.28**

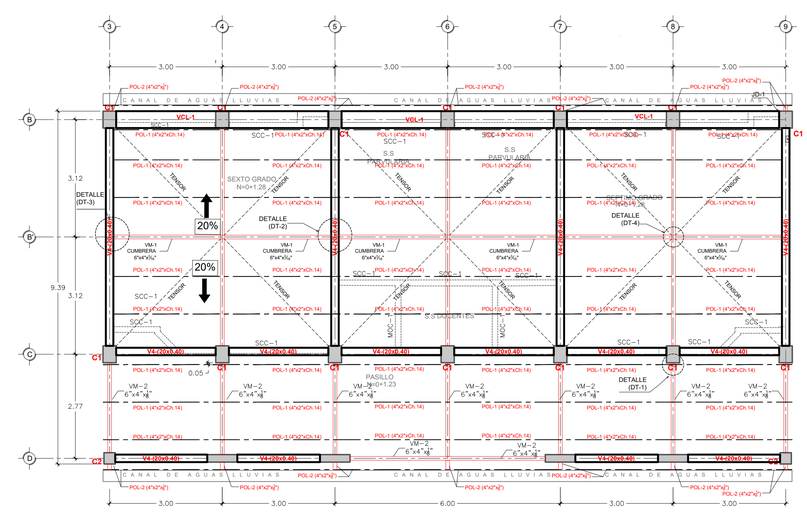

PLANTA DE TECHOS
ESCALA 1:30 **NF=0-1.97**

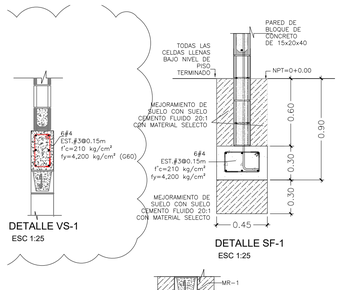

DETALLE VS-1
ESC 1:25

DETALLE SF-1
ESC 1:25

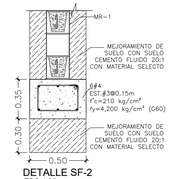

DETALLE SF-2
ESC 1:25

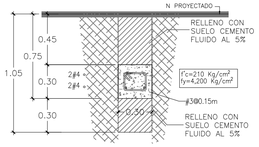

DETALLE T-1
ESCALA 1:25

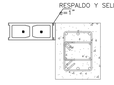

DETALLE DE PARED DESLIGADA
ESC 1:20 JD-1

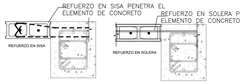

DETALLE DE PARED LIGADA
ESC 1:20 PAL-1

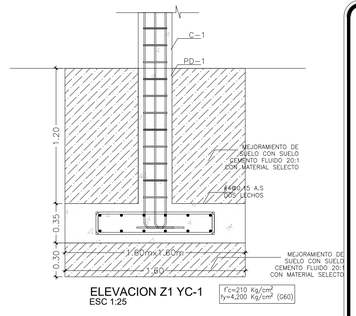

ELEVACION Z1 YC-1
ESC 1:25
f'c=210 Kg/cm²
fy=4,200 Kg/cm² (G60)

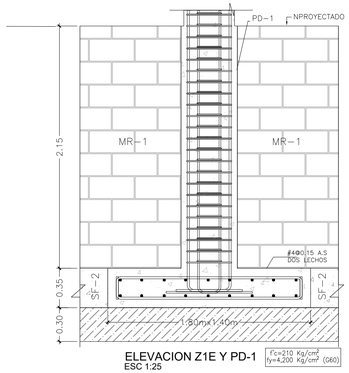

ELEVACION Z1E Y PD-1
ESC 1:25
f'c=210 Kg/cm²
fy=4,200 Kg/cm² (G60)

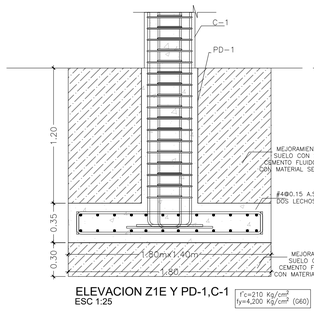

ELEVACION Z1E Y PD-1,C-1
ESC 1:25
f'c=210 Kg/cm²
fy=4,200 Kg/cm² (G60)

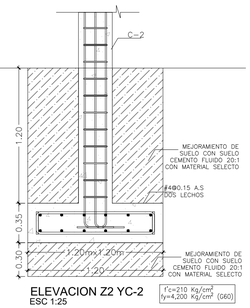

ELEVACION Z2 YC-2
ESC 1:25
f'c=210 Kg/cm²
fy=4,200 Kg/cm² (G60)

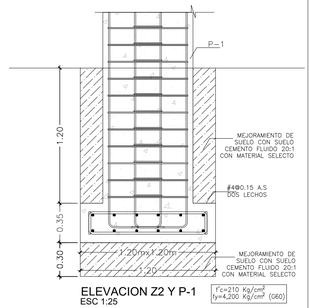

ELEVACION Z2 Y P-1
ESC 1:25
f'c=210 Kg/cm²
fy=4,200 Kg/cm² (G60)

ESQUEMA DE UBICACIÓN:

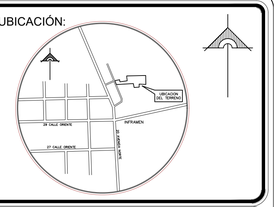

PRESENTA:

GOBIERNO DE EL SALVADOR
MINISTERIO DE EDUCACIÓN CIENCIA Y TECNOLOGIA

ALAMEDA JUAN PABLO II Y CALLE GUADALUPE
EDIFICIO A, SAN SALVADOR, EL SALVADOR.

CENTRO ESCOLAR:	COMPLEJO EDUCATIVO PARA SORDOS LIC. GRISELDA ZELEDÓN.
CODIGO INFRAESTRUCTURA	14820
UBICACIÓN:	20° AVENIDA NORTE, PASAJE P, COLONIA ATLACATL, SAN SALVADOR.

PROYECTO:
CRECER Y APRENDER JUNTOS: DESARROLLO INTEGRAL DE LA PRIMERA INFANCIA EN EL SALVADOR

FINANCIAMIENTO:
CONTRATO DE PRESTAMO BIRF-9067-SV

CONTENIDO:
PLANTAS ESTRUCTURALES DE MODULO D: FUNDACIONES, ENTREPISO, TECHO Y DETALLES.

DISEÑO ARQUITECTÓNICO:	DISEÑO ESTRUCTURAL:
DISEÑO HIDRÁULICO:	DISEÑO ELÉCTRICO:

ÁREA DE TERRENO:	3,056.54 M2	ÁREA DE CONSTRUCCIÓN:	685.00 M2
ÁREA VERDE:	630.00 M2	ÁREA DE REHABILITACIÓN:	517.00 M2
CÓDIGO:	EST-1-MD	CORRELATIVO:	16/48
ESCALA	INDICADAS	FECHA:	MARZO 2025

SELLOS: