

ANEXO 1

ESQUEMA DE UBICACIÓN



PRESENTA:
**MINISTERIO DE EDUCACIÓN
DE SALUD
CIENCIA Y TECNOLOGÍA**




CONTENIDO:
PLANTA DE CONJUNTO DE TECHOS




SELLOS

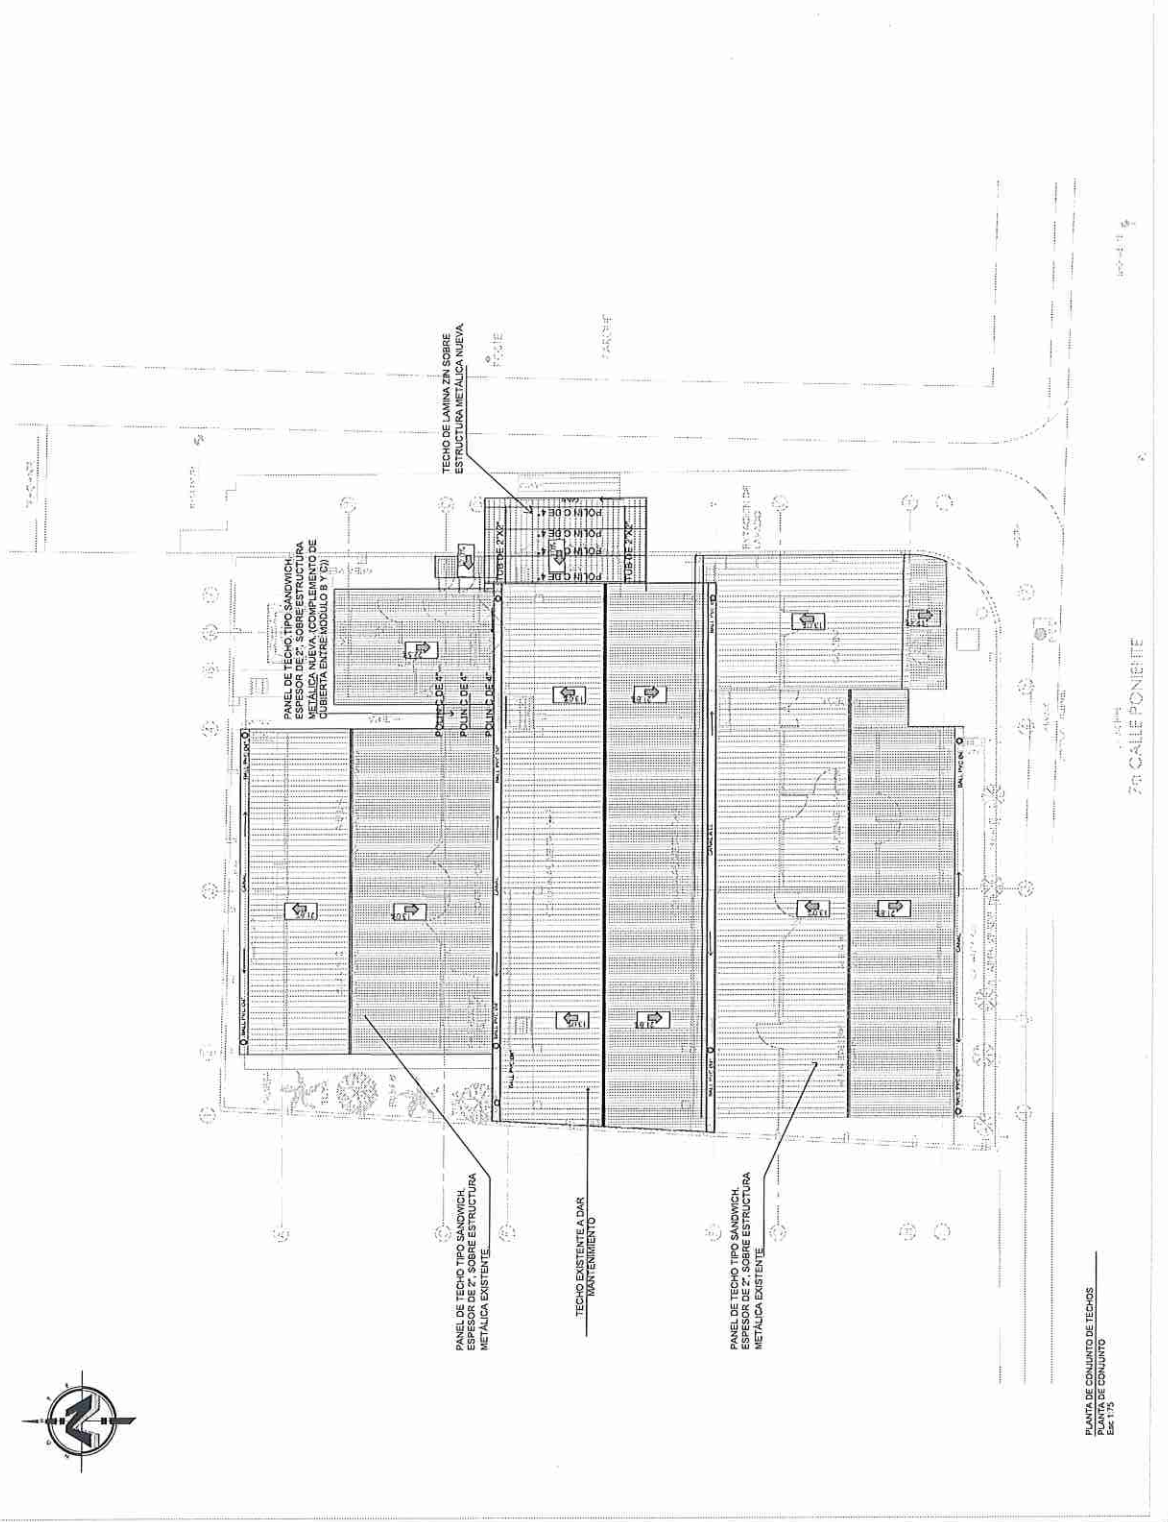

PLANTA DE CONJUNTO DE TECHOS
PLANTA DE CONJUNTO

7a CALLE PONIENTE