


ESCUELA DE  
EDUCACION ESPECIAL  
DE SAN JACINTO

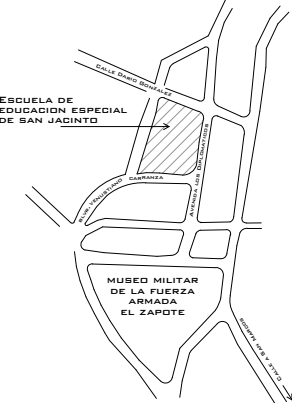

CROQUIS DE UBICACION



MINEDUCYT - GOES - 7733

DATOS GENERALES DEL  
PROYECTO

NOMBRE:  
"ESCUELA DE EDUCACION ESPECIAL DEL  
BARRIO SAN JACINTO".

DEPARTAMENTO: SAN SALVADOR

MUNICIPIO: SAN SALVADOR

DIRECCION:  
AVENIDA BARBERENA #926,  
BARRIO SAN JACINTO.

CODIGO: 11513

CONTENIDO:


CROQUIS  
DE  
UBICACION

ESCALA:  
SIN ESCALA


N° DE HOJA  
1/8

PLANO DE CONJUNTO

SIN ESCALA

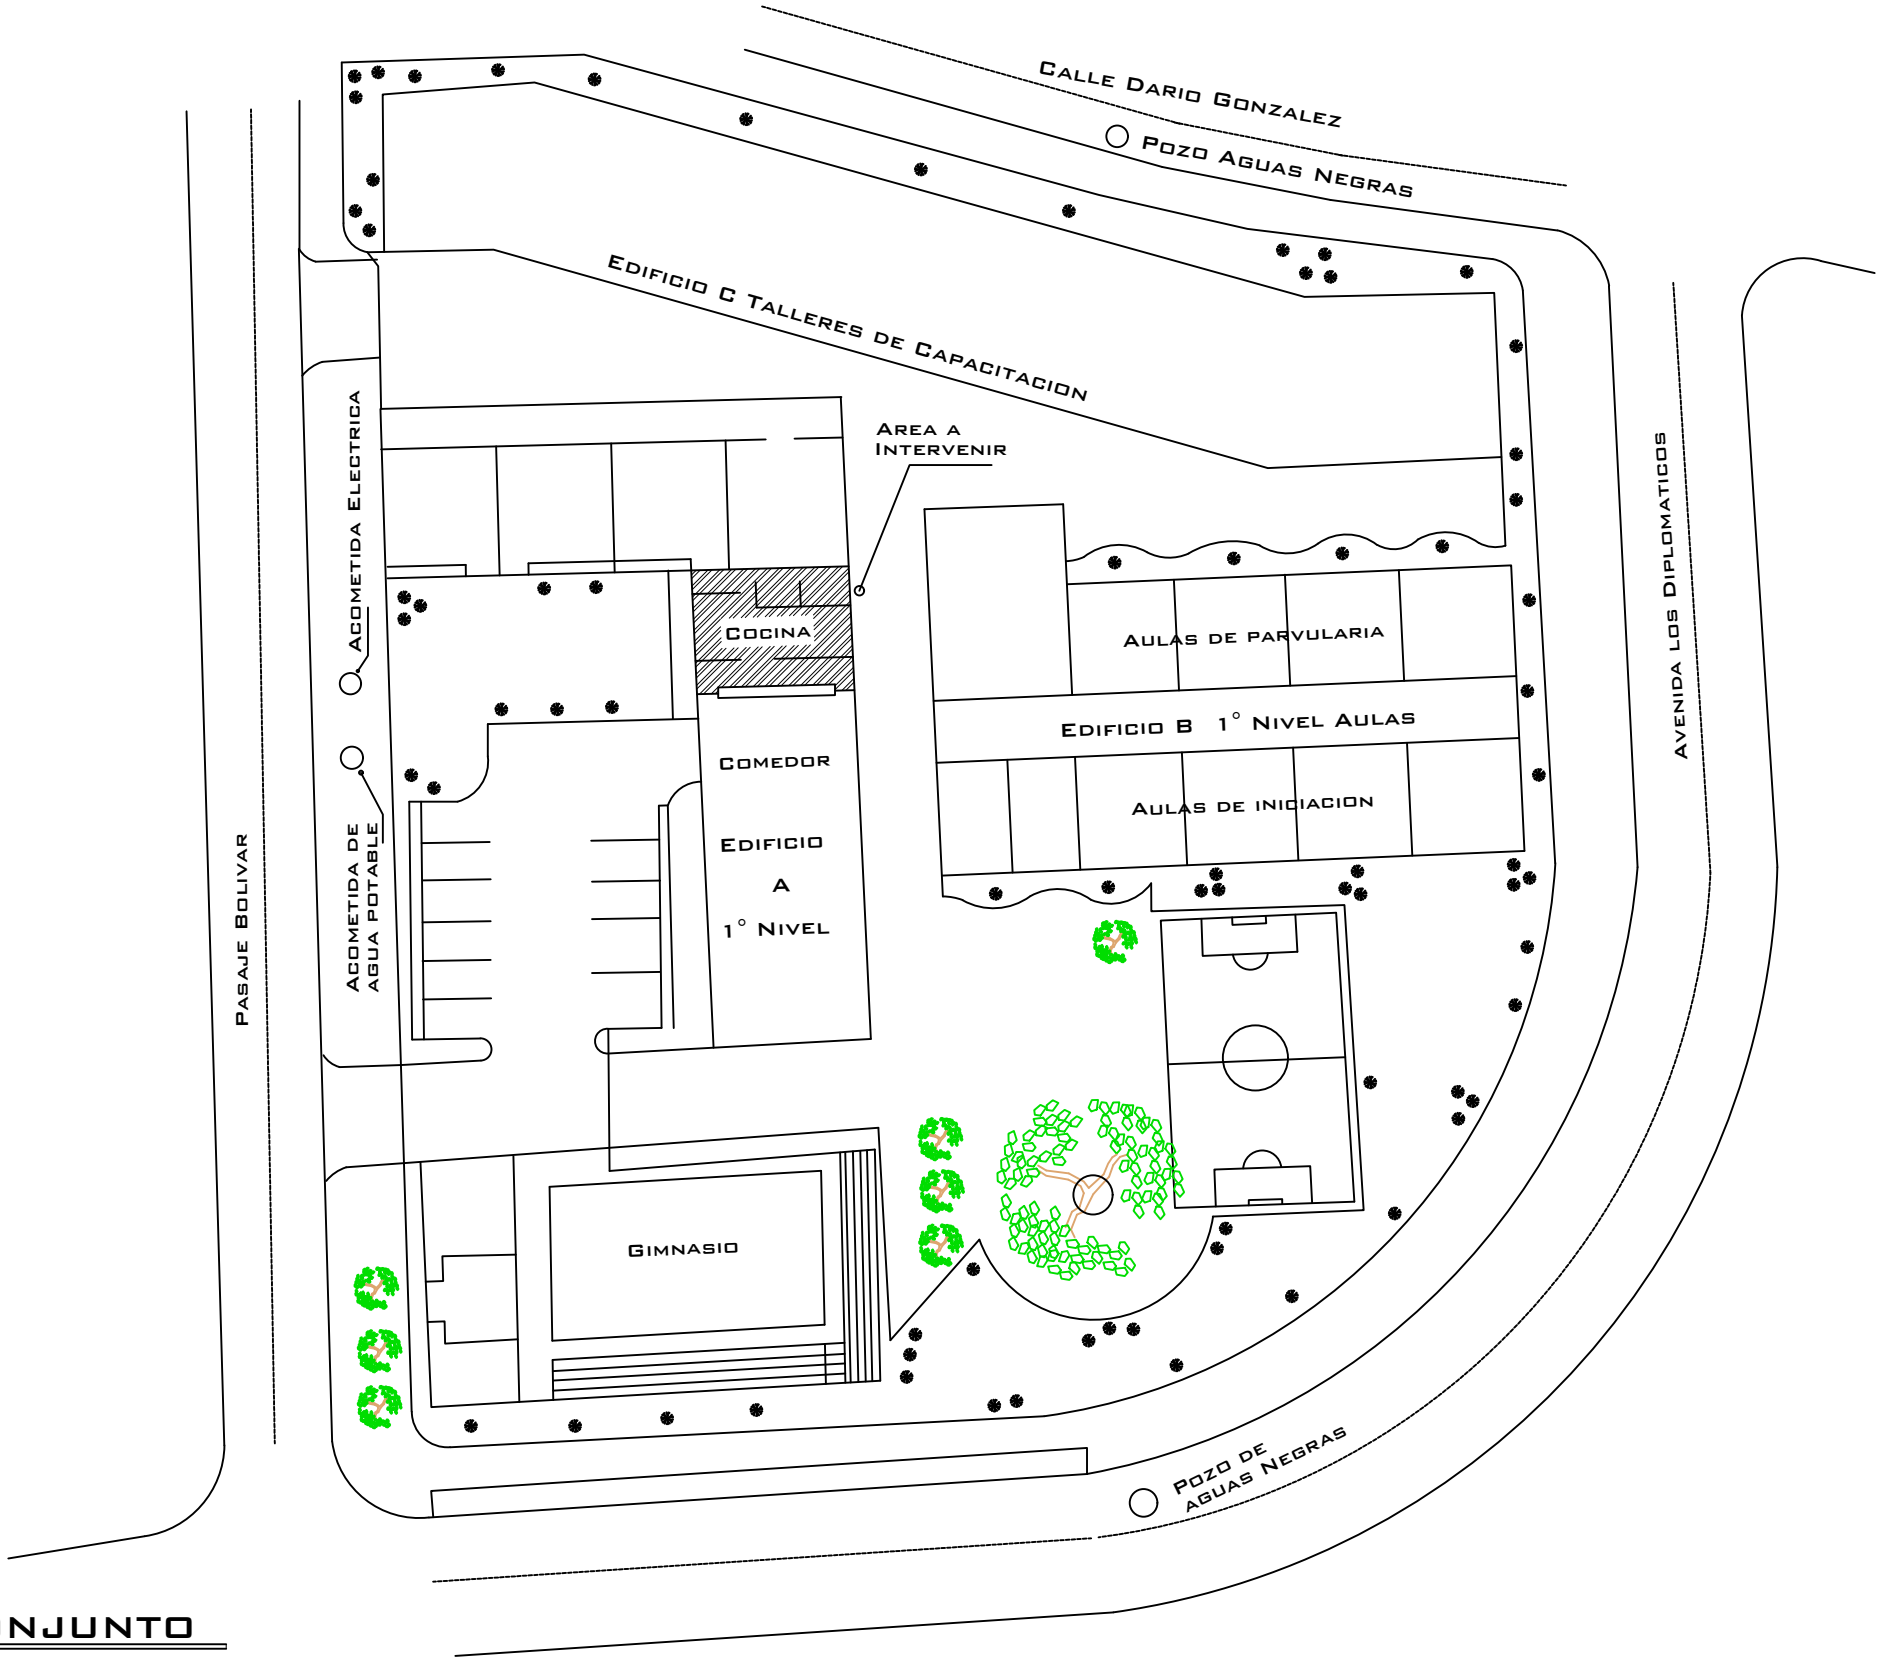

CROQUIS DE UBICACION

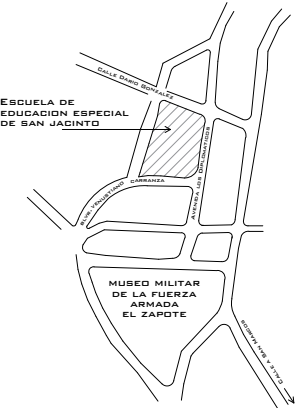



GOBIERNO DE  
EL SALVADOR

MINISTERIO  
DE EDUCACIÓN,  
CIENCIA Y  
TECNOLOGÍA

MINEDUCYT - GOES - 7733

DATOS GENERALES DEL PROYECTO

NOMBRE:  
"ESCUELA DE EDUCACION ESPECIAL DEL  
BARRIO SAN JACINTO".

DEPARTAMENTO: SAN SALVADOR

MUNICIPIO: SAN SALVADOR

DIRECCION:  
AVENIDA BARBERENA #926,  
BARRIO SAN JACINTO.


CODIGO: 11513

CONTENIDO :

PLANO  
DE  
CONJUNTO

ESCALA:  
SIN ESCALA

N° DE HOJA  
2/8

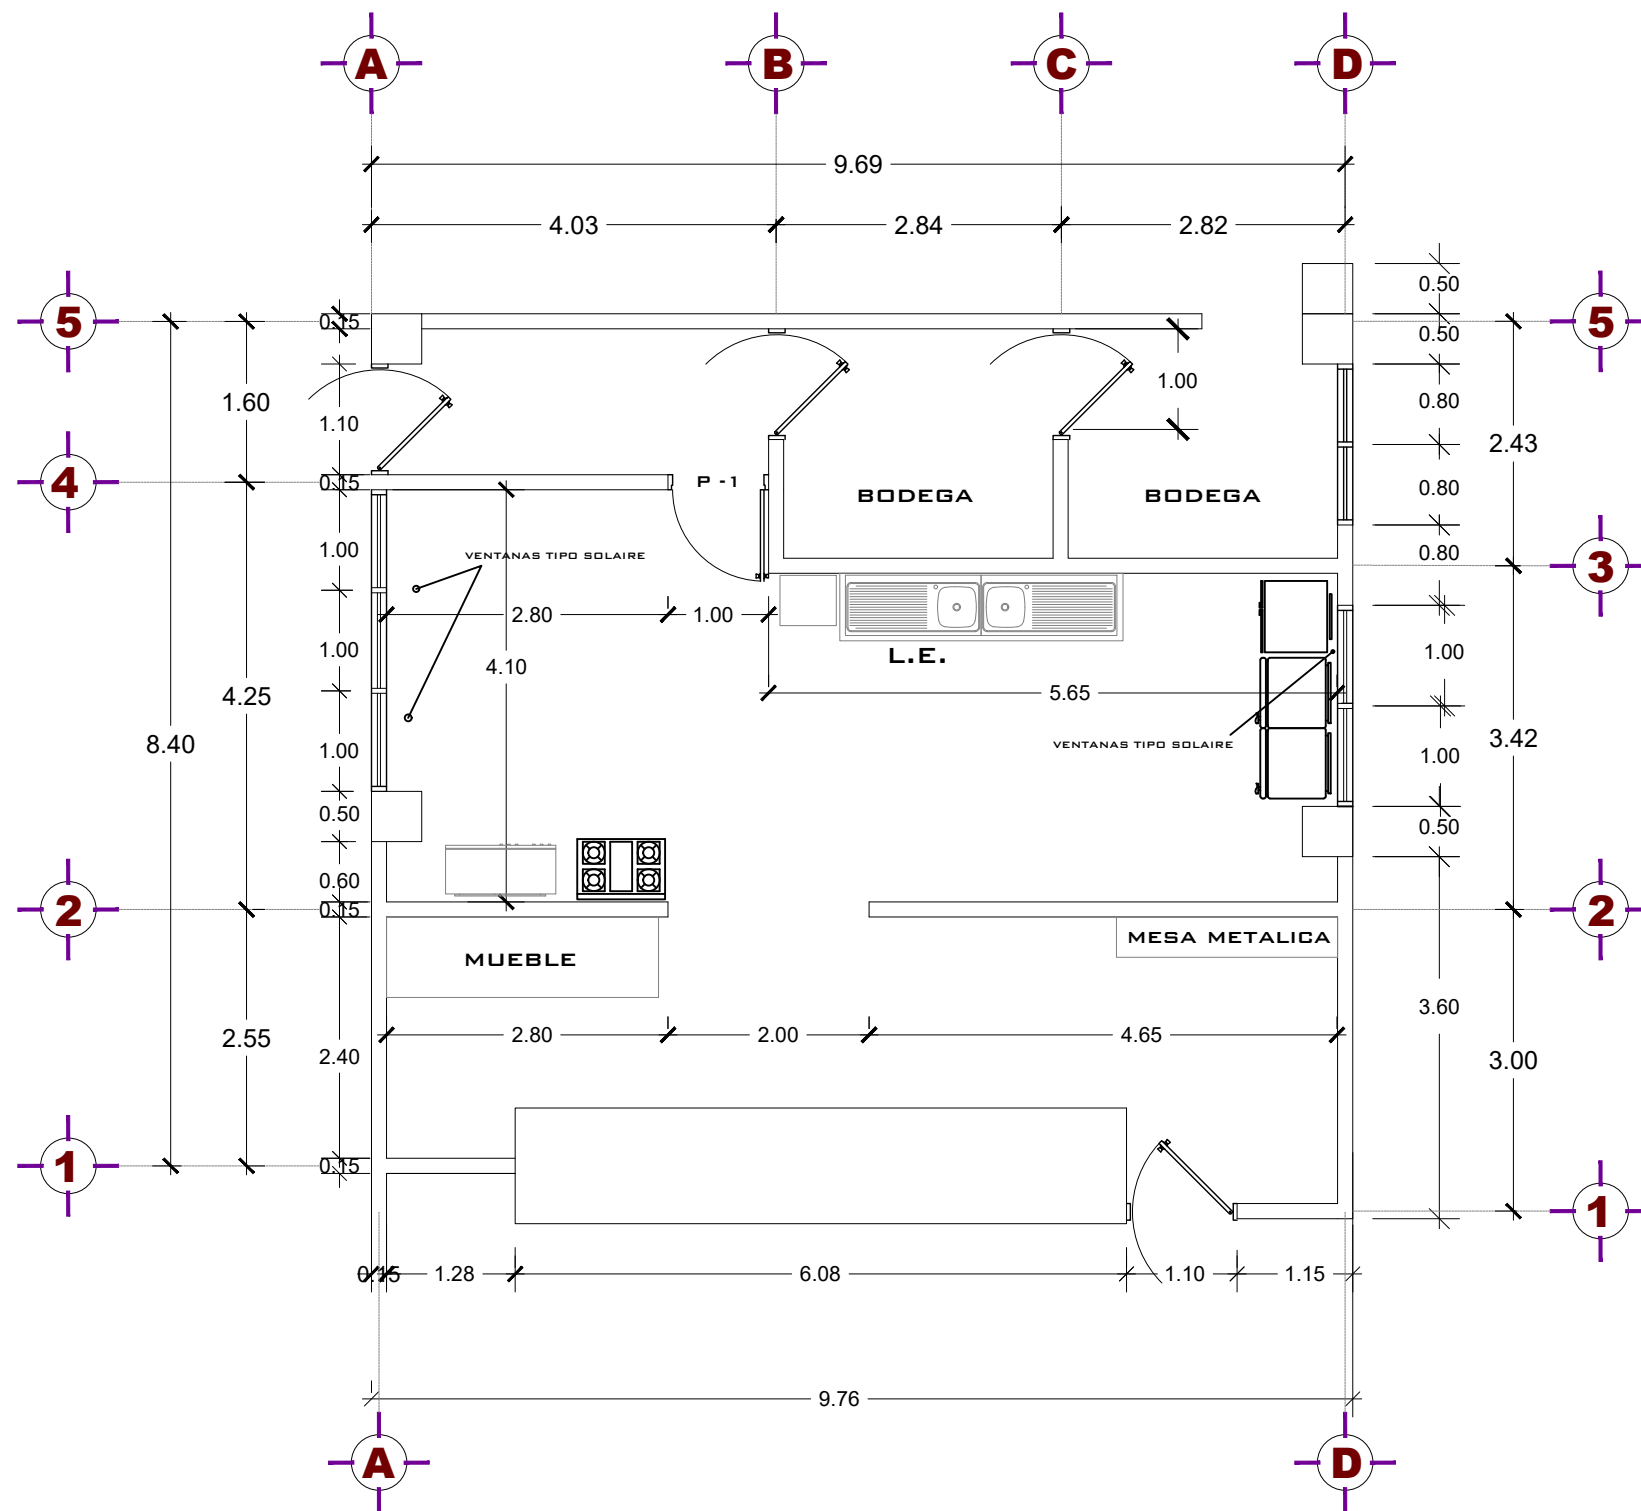

**PLANTA ARQUITECTONICA**  
**SITUACION ACTUAL**  
ESCALA 1:75

#### CROQUIS DE UBICACION



MINISTERIO  
DE EDUCACIÓN,  
CIENCIA Y  
TECNOLOGÍA

MINEDUCYT - GOES - 7733

#### DATOS GENERALES DEL PROYECTO

NOMBRE:  
"ESCUELA DE EDUCACION ESPECIAL DEL  
BARRIO SAN JACINTO".

DEPARTAMENTO: SAN SALVADOR

MUNICIPIO: SAN SALVADOR

DIRECCION:  
AVENIDA BARBERENA #926,  
BARRIO SAN JACINTO.


CODIGO: 11513

CONTENIDO:  
LEVANTAMIENTO DE  
ESPACIO FISICO A  
REHABILITAR

PLANTA ARQUITECTONICA  
SITUACION ACTUAL

ESCALA:  
**1:75**

N° DE HOJA  
**3/8**

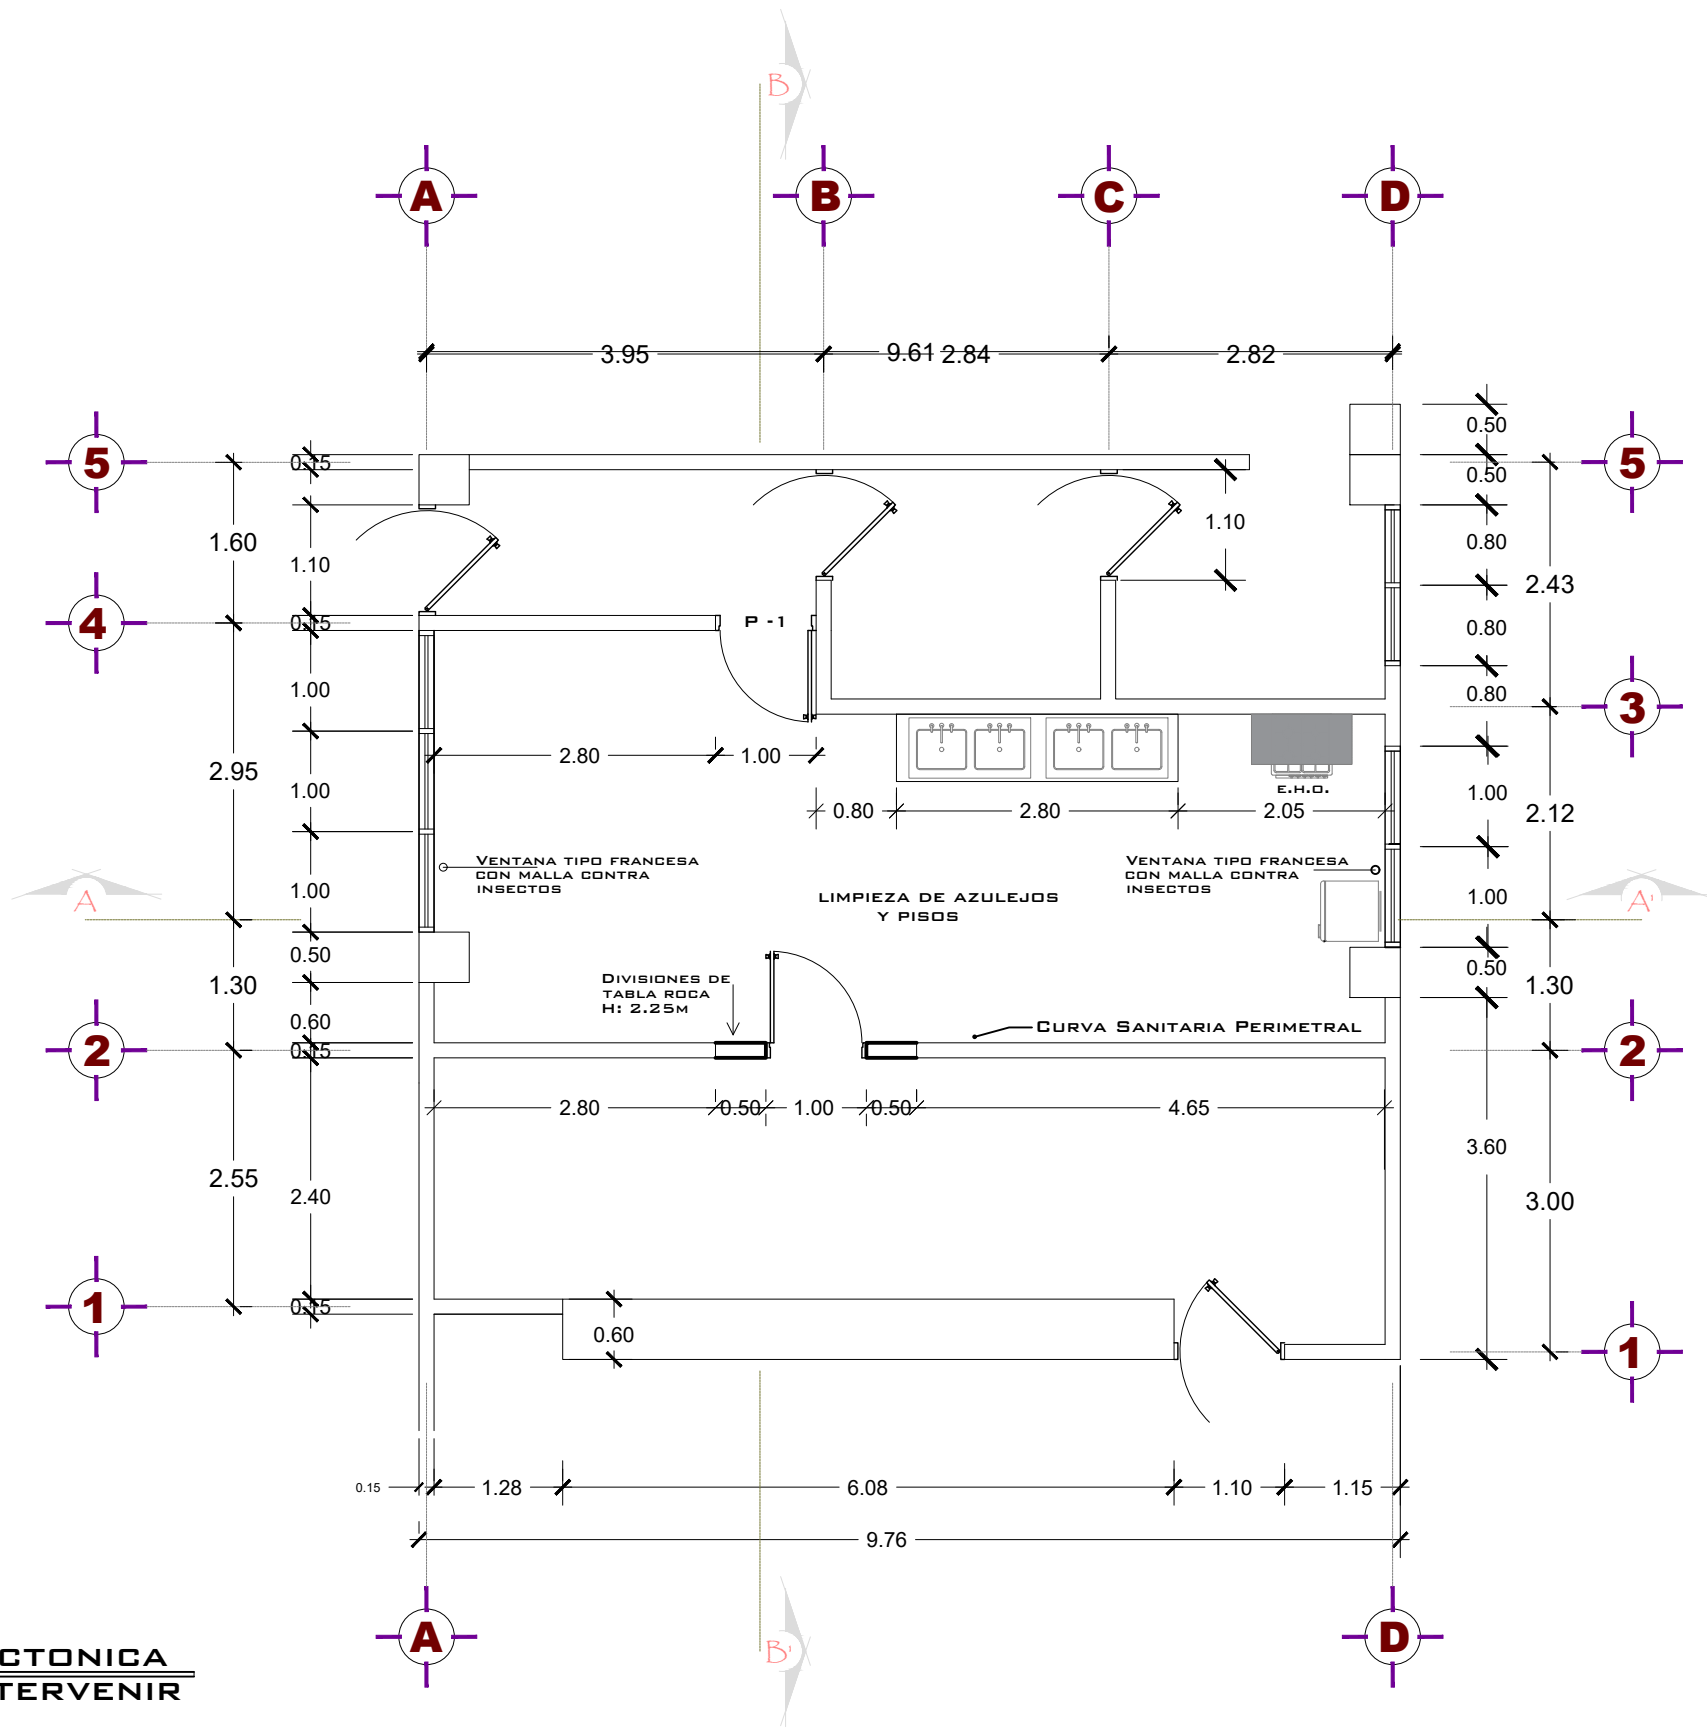

**PLANTA ARQUITECTONICA**  
**PROPUESTA A INTERVENIR**  
ESCALA 1:75

#### CROQUIS DE UBICACION



MINISTERIO  
DE EDUCACIÓN,  
CIENCIA Y  
TECNOLOGÍA

MINEDUCYT - GOES - 7733

#### DATOS GENERALES DEL PROYECTO

NOMBRE:  
"ESCUELA DE EDUCACION ESPECIAL DEL  
BARRIO SAN JACINTO".

DEPARTAMENTO: SAN SALVADOR

MUNICIPIO: SAN SALVADOR


DIRECCION:  
AVENIDA BARBERENA #926,  
BARRIO SAN JACINTO.

CODIGO: 11513


CONTENIDO:  
LEVANTAMIENTO DE  
ESPACIO FISICO A  
REHABILITAR  
PROPUESTA DE PLANTA  
ARQUITECTONICA A  
INTERVENIR

ESCALA:  
**1:75**


N° DE HOJA  
**4/8**

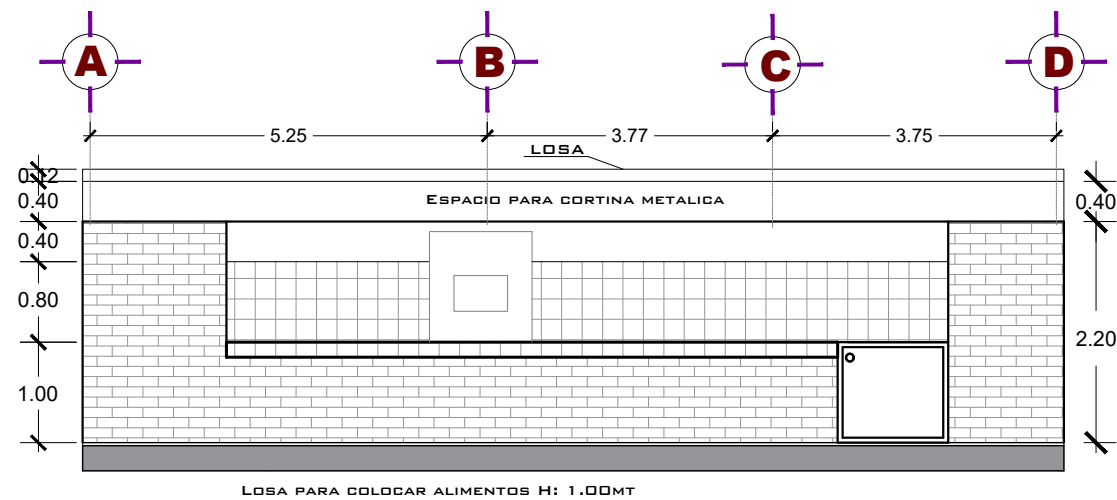


**ELEVACION PRINCIPAL**  
ESCALA 1:75

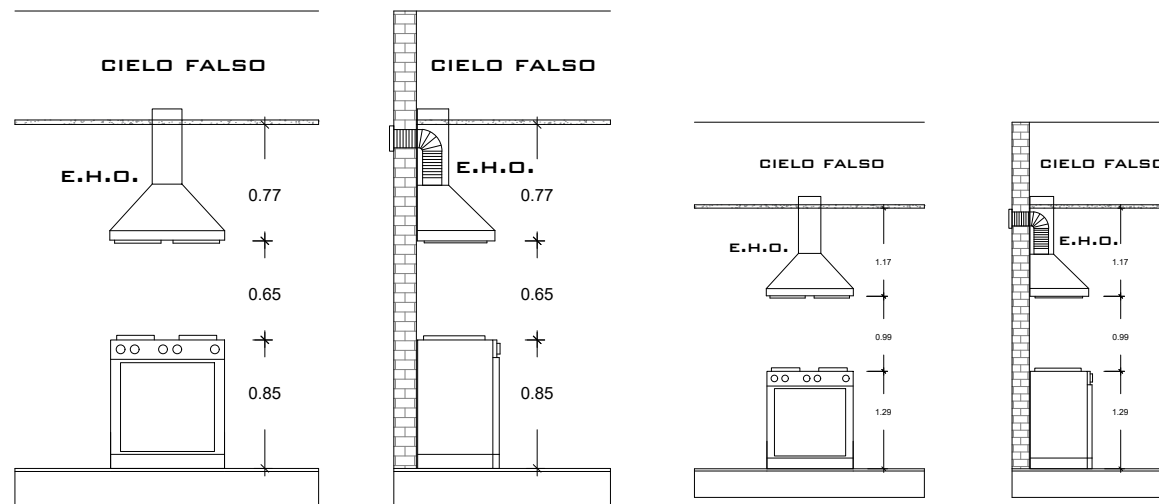

**DETALLES DE CAMPANA  
DE EXTRACCION** ESCALA 1:50

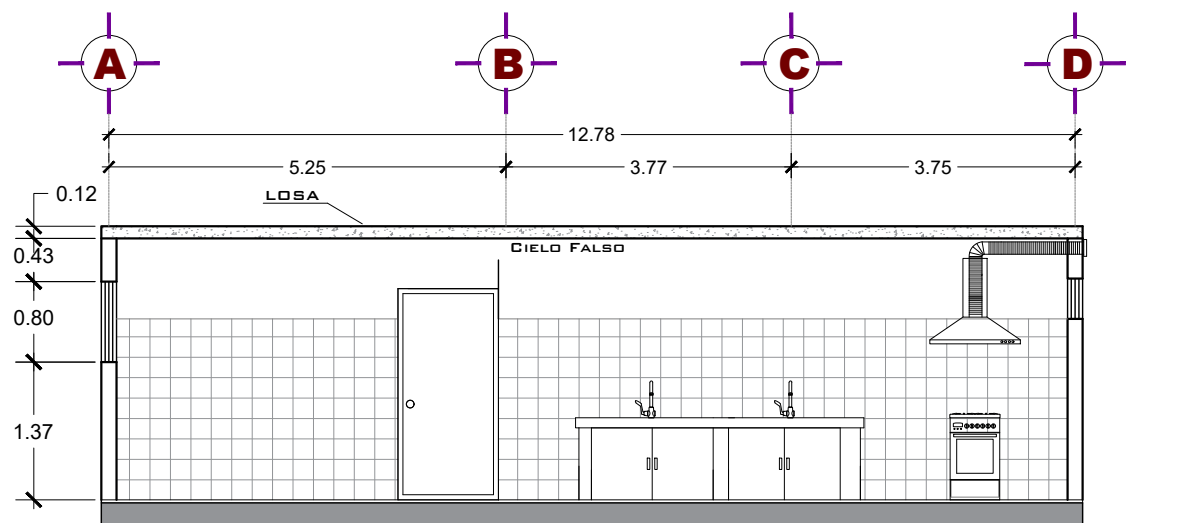

**SECCION LONGUITUDINAL**  
**A - A** ESCALA 1:75

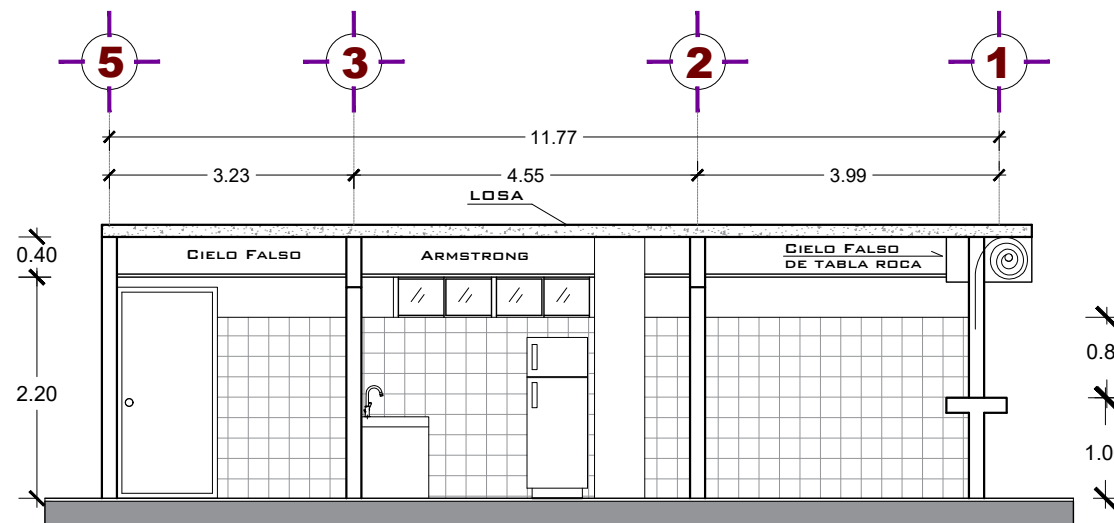

**SECCION TRANSVERSAL**  
**B - B** ESCALA 1:75

**CROQUIS DE UBICACION**



GOBIERNO DE  
EL SALVADOR

MINISTERIO  
DE EDUCACIÓN,  
CIENCIA Y  
TECNOLOGÍA

MINEDUCYT - GOES - 7733

**DATOS GENERALES DEL  
PROYECTO**

**NOMBRE:**  
"ESCUELA DE EDUCACION ESPECIAL DEL  
BARRIO SAN JACINTO".

**DEPARTAMENTO:** SAN SALVADOR

**MUNICIPIO:** SAN SALVADOR

**DIRECCION:**  
AVENIDA BARBERENA #926,  
BARRIO SAN JACINTO.


**CODIGO:** 11513

**CONTENIDO :**

**ELEVACION PRINCIPAL**  
**SECCION LONGITUDINAL**  
**A - A**  
**SECCION TRANSVERSAL**  
**B - B**

**ESCALA:**  
**1:75**

**N° DE HOJA**  
**5/8**

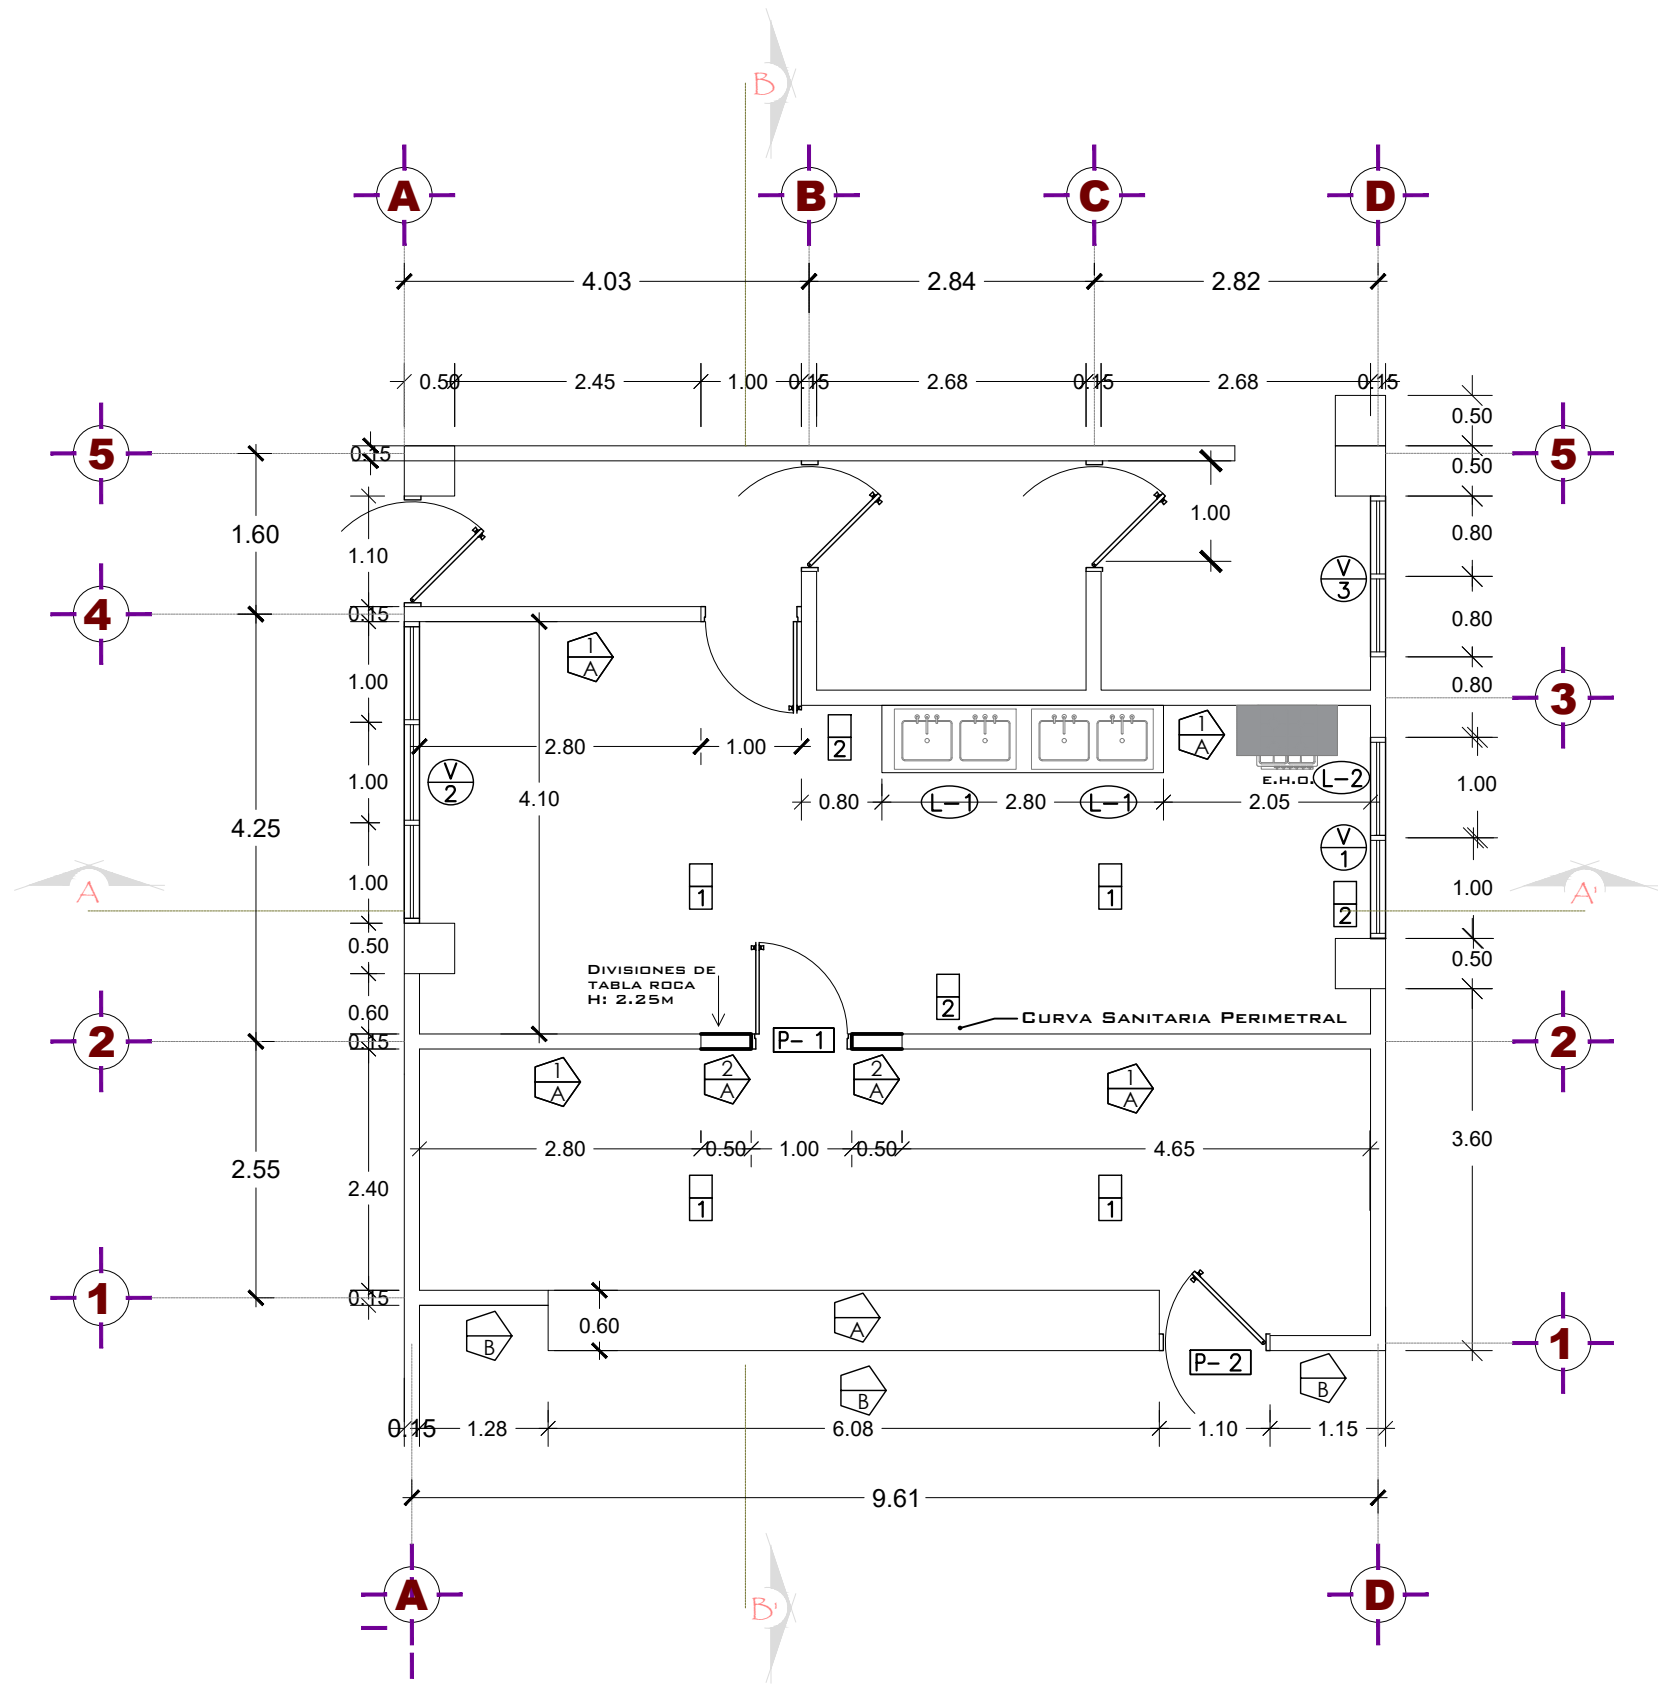

**PLANTA DE ACABADOS**  
ESCALA 1:75

CUADRO DE ACABADOS							
PISOS							
SIMB.	DESCRIPCIÓN				SIMB.	DESCRIPCIÓN	
	LIMPIEZA DE AZULEJOS Y PISO EXISTENTE.					CURVA SANITARIA PERIMETRAL	
CUADRO DE PUERTAS							
SIMB.	CANT.	ANCHO	ALTO	ÁREA	DESCRIPCIÓN		
	1	1.00	2.10	2.10	PUERTA DE MADERA CON CIERRE AUTOMATICO Y CON MIRILLA		
CUADRO DE VENTANAS							
CLAVE	HUECO		NUMERO DE		ÁREA	REPISA	DESCRIPCIÓN
	ALTO	ANCHO	VENT.	CRPO.			
	0.40	2.00	1.00	2.00	0.80	1.37	VENTANA TIPO FRANCESA CON MALLA CONTRA INSECTOS.
	0.80	3.00	1.00	3.00	2.40	2.20	VENTANA TIPO FRANCESA CON MALLA CONTRA INSECTOS.
	0.40	1.60	1.00	2.00	0.64	2.20	VENTANA TIPO SOLAIRE CON MALLA CONTRA INSECTOS.
MATERIAL DE PARED					RECUBRIMIENTO		
	BLOQUE DE CONCRETO DE 10x20x40					ENCHAPE DE AZULEJO DE 20x20 CMS CON H=1.80 CON BOCEL EN AZULEJO.	
	PARED DE TABLA ROCA CON H= 2.25, PERFLERIA, ENMASILLADO, LUJADO Y PINTADO AMBAS CARAS A 2 MANOS.					ENCHAPE DE GALLETA DE BARRO	
ARTEFACTOS SANITARIOS							
SIMB.	CANT.	SIMBOLOGÍA		DESCRIPCIÓN			
	2			MÓDULO DE FREGADERO DE ACERO INOXIDABLE PULIDO DE DOS POCETAS DE 83.8 x 55.8 CMS.			
	1			MÓDULO DE FREGADERO DE ACERO INOXIDABLE PULIDO DE DOS POCETAS DE 83.8 x 55.8 CMS.			

CROQUIS DE UBICACION



MINEDUCYT - GOES - 7733

DATOS GENERALES DEL PROYECTO

NOMBRE:  
"ESCUELA DE EDUCACION ESPECIAL DEL BARRIO SAN JACINTO".

DEPARTAMENTO: SAN SALVADOR

MUNICIPIO: SAN SALVADOR


DIRECCION:  
AVENIDA BARBERENA #926,  
BARRIO SAN JACINTO.

CODIGO: 11513


CONTENIDO:  
  
PLANTA  
DE  
ACABADOS

ESCALA:  
1:75

Nº DE HOJA  
6/8

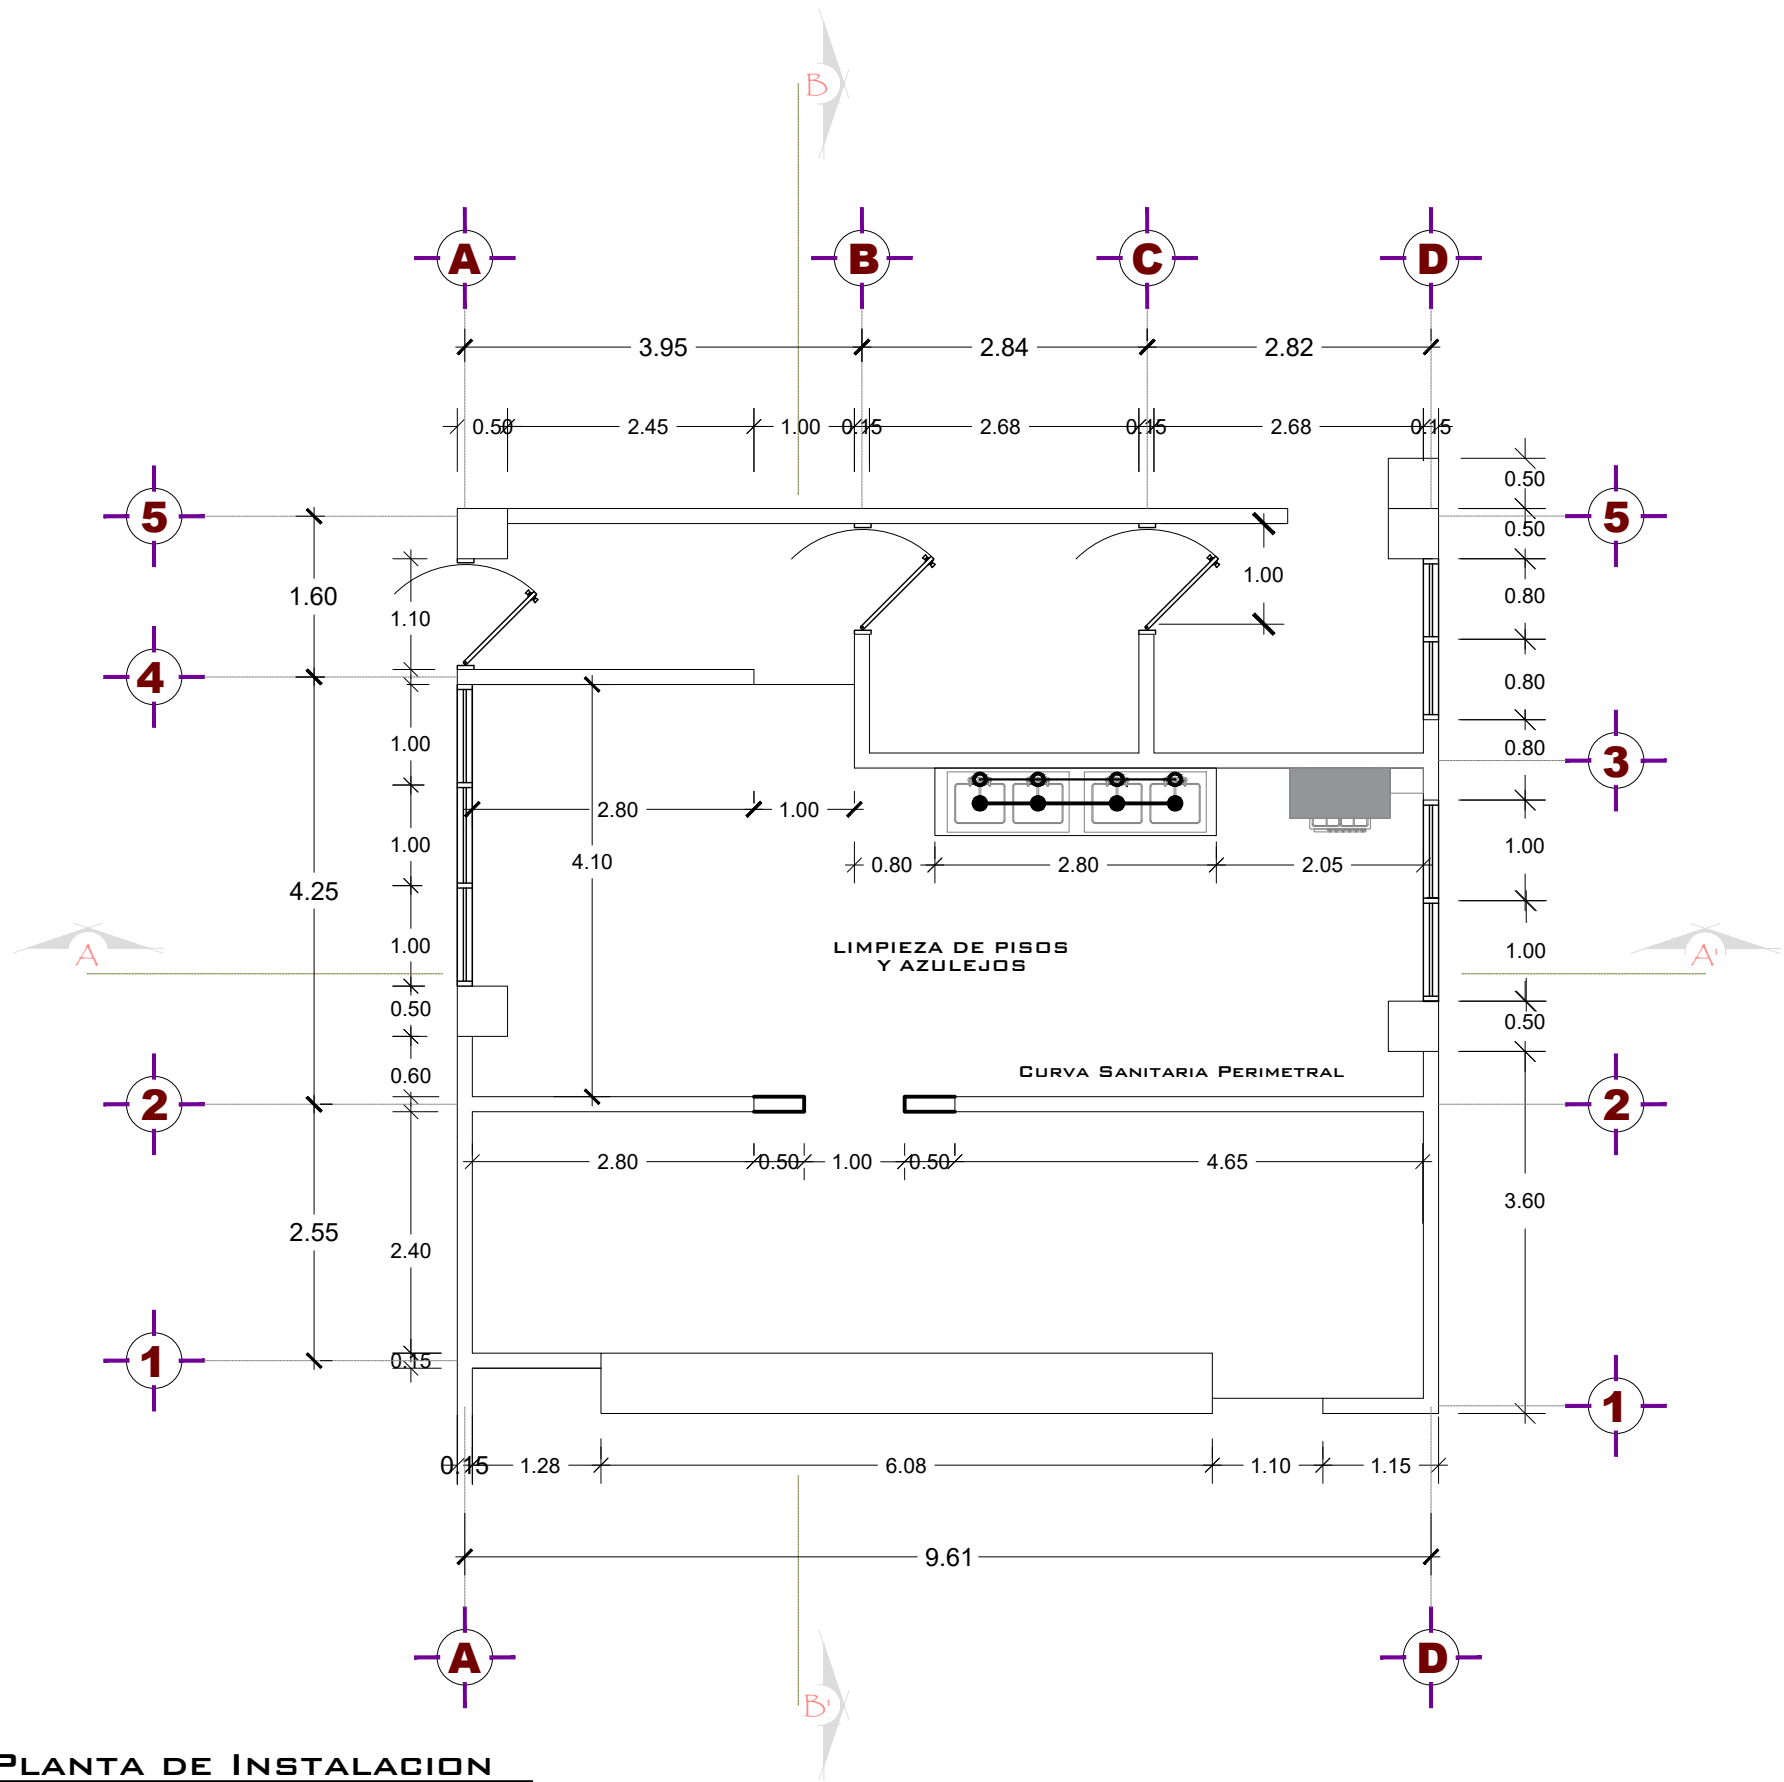


SIMBOLOGIA	SIMBOLOGIA HIDRAULICA
	TUBERIA DE AGUAS NEGRAS
	TUBERIA DE AGUAS LLUVIAS
	TUBERIA DE AGUA POTABLE
BAN ●	BAJADA DE AGUAS NEGRAS
SAP ○	SUBIDA DE AGUA POTABLE
BALL ○	BAJADA DE AGUAS LLUVIAS

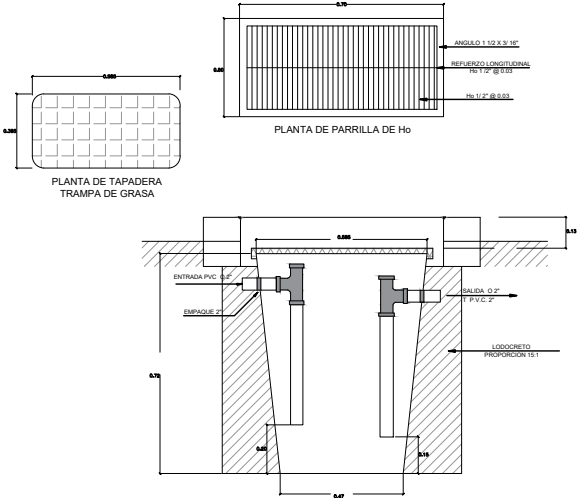

DETALLE DE CAJA DE TRAMPA DE GRASA  
RODOMOLDEADA DE 90LTS SIN ESCALA

CROQUIS DE UBICACION

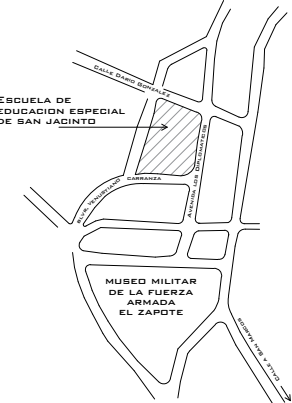

MINEDUCYT - GOES - 7733

DATOS GENERALES DEL PROYECTO

NOMBRE:  
"ESCUELA DE EDUCACION ESPECIAL DEL BARRIO SAN JACINTO".

DEPARTAMENTO: SAN SALVADOR

MUNICIPIO: SAN SALVADOR

DIRECCION:  
AVENIDA BARBERENA #926,  
BARRIO SAN JACINTO.

CODIGO: 11513

CONTENIDO:

PLANTA  
DE  
INSTALACION  
HIDRAULICA

ESCALA:  
1:75


N° DE HOJA  
7/8





CUADRO DE SIMBOLOGÍA DE CONDUCTORES	
CLAVE	DESCRIPCIÓN
a	2-THHN- N° -14 - 1/2"
b	3-THHN- N° -14 - 1/2"
c	4-THHN- N° -14 - 1/2"
d	2- THHN-N° 12 -Ø 1/2"
e	2- THHN-N° 12 + 1-THHN-N° 14 -Ø 3/4"
f	2- THHN-N° 12 + 2-THHN-N° 14 -Ø 3/4"
g	1- THHN-N° 12 + 3-THHN-N° 14 -Ø 3/4"
h	1- THHN-N° 12 + 4-THHN-N° 14 -Ø 3/4"
i	4- THHN-N° 12 -Ø 3/4"
j	2- THHN-N°10 -Ø 3/4"
k	2- THHN-N° 10 + 1-THHN-N° 12 -Ø 3/4"

### CROQUIS DE UBICACIÓN

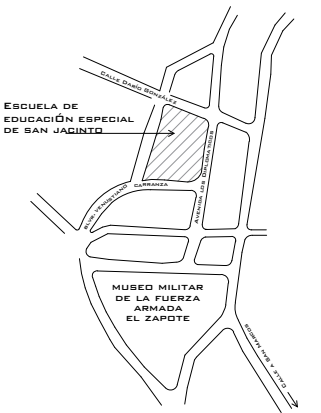

MINISTERIO  
DE EDUCACIÓN,  
CIENCIA Y  
TECNOLOGÍA

MINEDUCYT - GOES - 7733

DATOS GENERALES DEL PROYECTO	

NOMBRE:  
"ESCUELA DE EDUCACION ESPECIAL DEL  
BARRIO SAN JACINTO".

DEPARTAMENTO: SAN SALVADOR

MUNICIPIO: SAN SALVADOR

DIRECCIÓN:  
AVENIDA BARBERENA #926,  
BARRIO SAN JACINTO.

CÓDIGO: 11513

## CONTENIDO:

# PLANTA ELÉCTRICA

ESCALA:  
**1:75**

N° DE HOJA  
8/8