

PRESENTA:

MINISTERIO DE EDUCACIÓN
CIENCIA Y TECNOLOGÍA

ALAMEDA JUAN PABLO II Y CALLE GUADALUPE
EDIFICIO A, SAN SALVADOR, EL SALVADOR.

CENTRO ESCOLAR: ESCUELA DE EDUCACIÓN ESPECIAL DE METAPÁN

CODIGO INFRAESTRUCTURA: 10304

UBICACIÓN: AVE. BENJAMIN ESTRADA VALIENTE Y 2A.C.OTE., BARRIO SAN PEDRO, J/METAPÁN, D/SANTA ANA

PROYECTO: CRECER Y APRENDER JUNTOS: DESARROLLO INTEGRAL DE LA PRIMERA INFANCIA EN EL SALVADOR

FINANCIAMIENTO: CONTRATO DE PRESTAMO BIRF-9067-SV


CONTENIDO: PLANO DE DEMOLICIONES

DISEÑO ARQUITECTÓNICO: DISEÑO ESTRUCTURAL:

DISEÑO HIDRÁULICO: DISEÑO ELÉCTRICO:

ÁREA DE TERRENO:	892.68 M2	ÁREA DE CONSTRUCCIÓN:	0.00 M2
ÁREA VERDE:	38.00 M2	ÁREA DE REHABILITACIÓN:	854.68 M2
CÓDIGO:	ANT-DEM-4	CORRELATIVO:	5/37
ESCALA	ESC. 1:75	FECHA:	MARZO 2026

SELLOS:

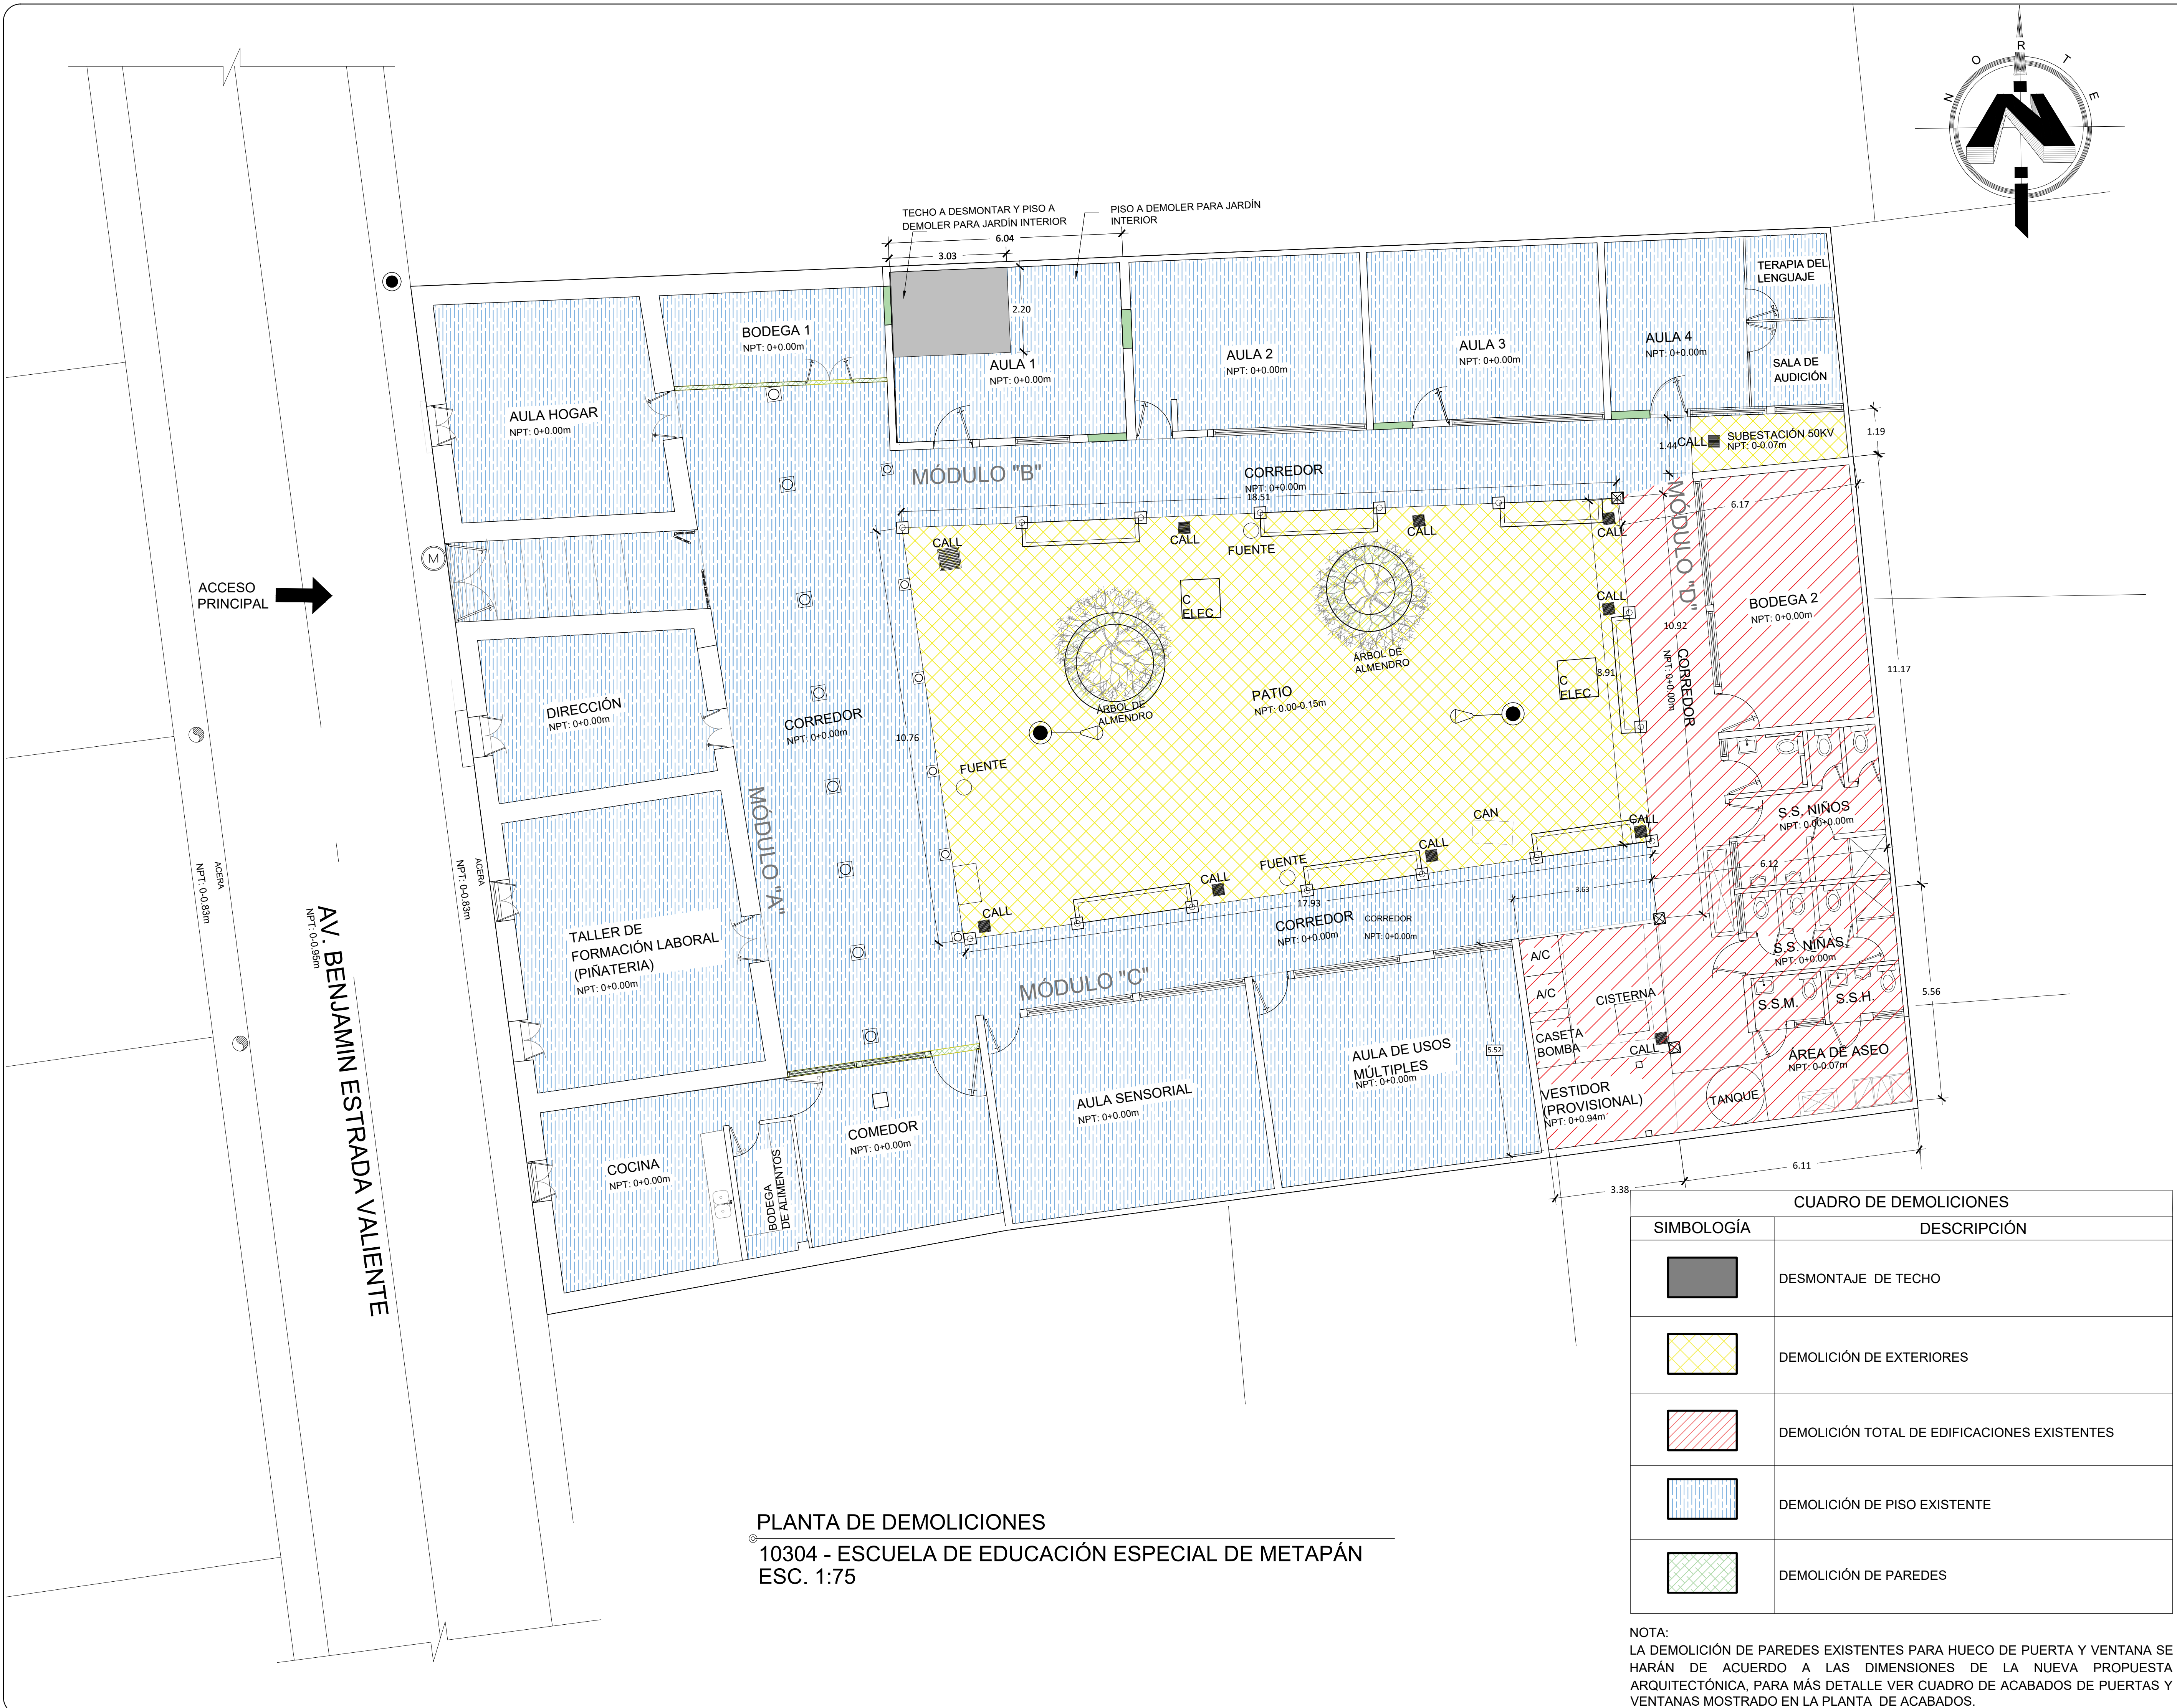

PLANTA DE DEMOLICIONES
10304 - ESCUELA DE EDUCACIÓN ESPECIAL DE METAPÁN
ESC. 1:75

CUADRO DE DEMOLICIONES	
SIMBOLOGÍA	DESCRIPCIÓN
	DESMONTAJE DE TECHO
	DEMOLICIÓN DE EXTERIORES
	DEMOLICIÓN TOTAL DE EDIFICACIONES EXISTENTES
	DEMOLICIÓN DE PISO EXISTENTE
	DEMOLICIÓN DE PAREDES

NOTA:
LA DEMOLICIÓN DE PAREDES EXISTENTES PARA HUECO DE PUERTA Y VENTANA SE HARÁN DE ACUERDO A LAS DIMENSIONES DE LA NUEVA PROPUESTA ARQUITECTÓNICA. PARA MÁS DETALLE VER CUADRO DE ACABADOS DE PUERTAS Y VENTANAS MOSTRADO EN LA PLANTA DE ACABADOS.