
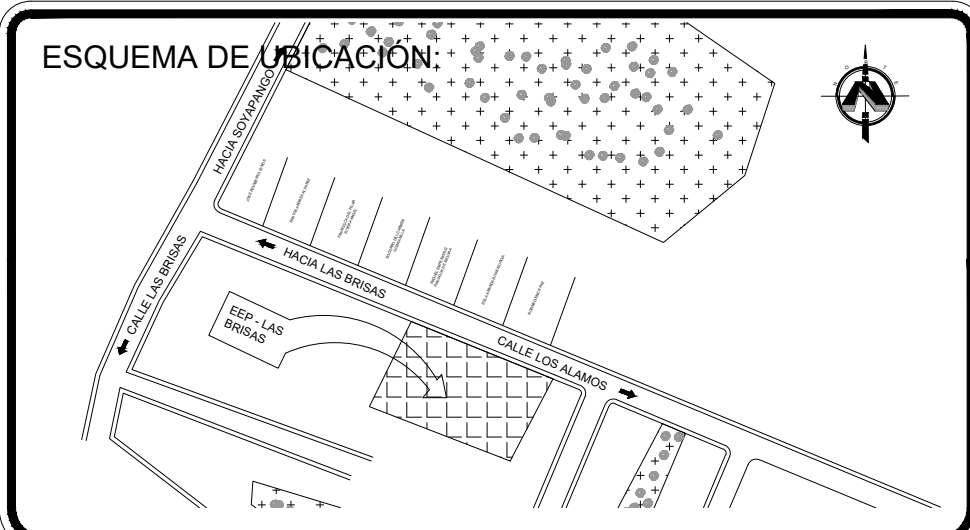


A ELENA MENJIVAR DE LEMUS

ELVIRA ABREGO DE GONZALEZ

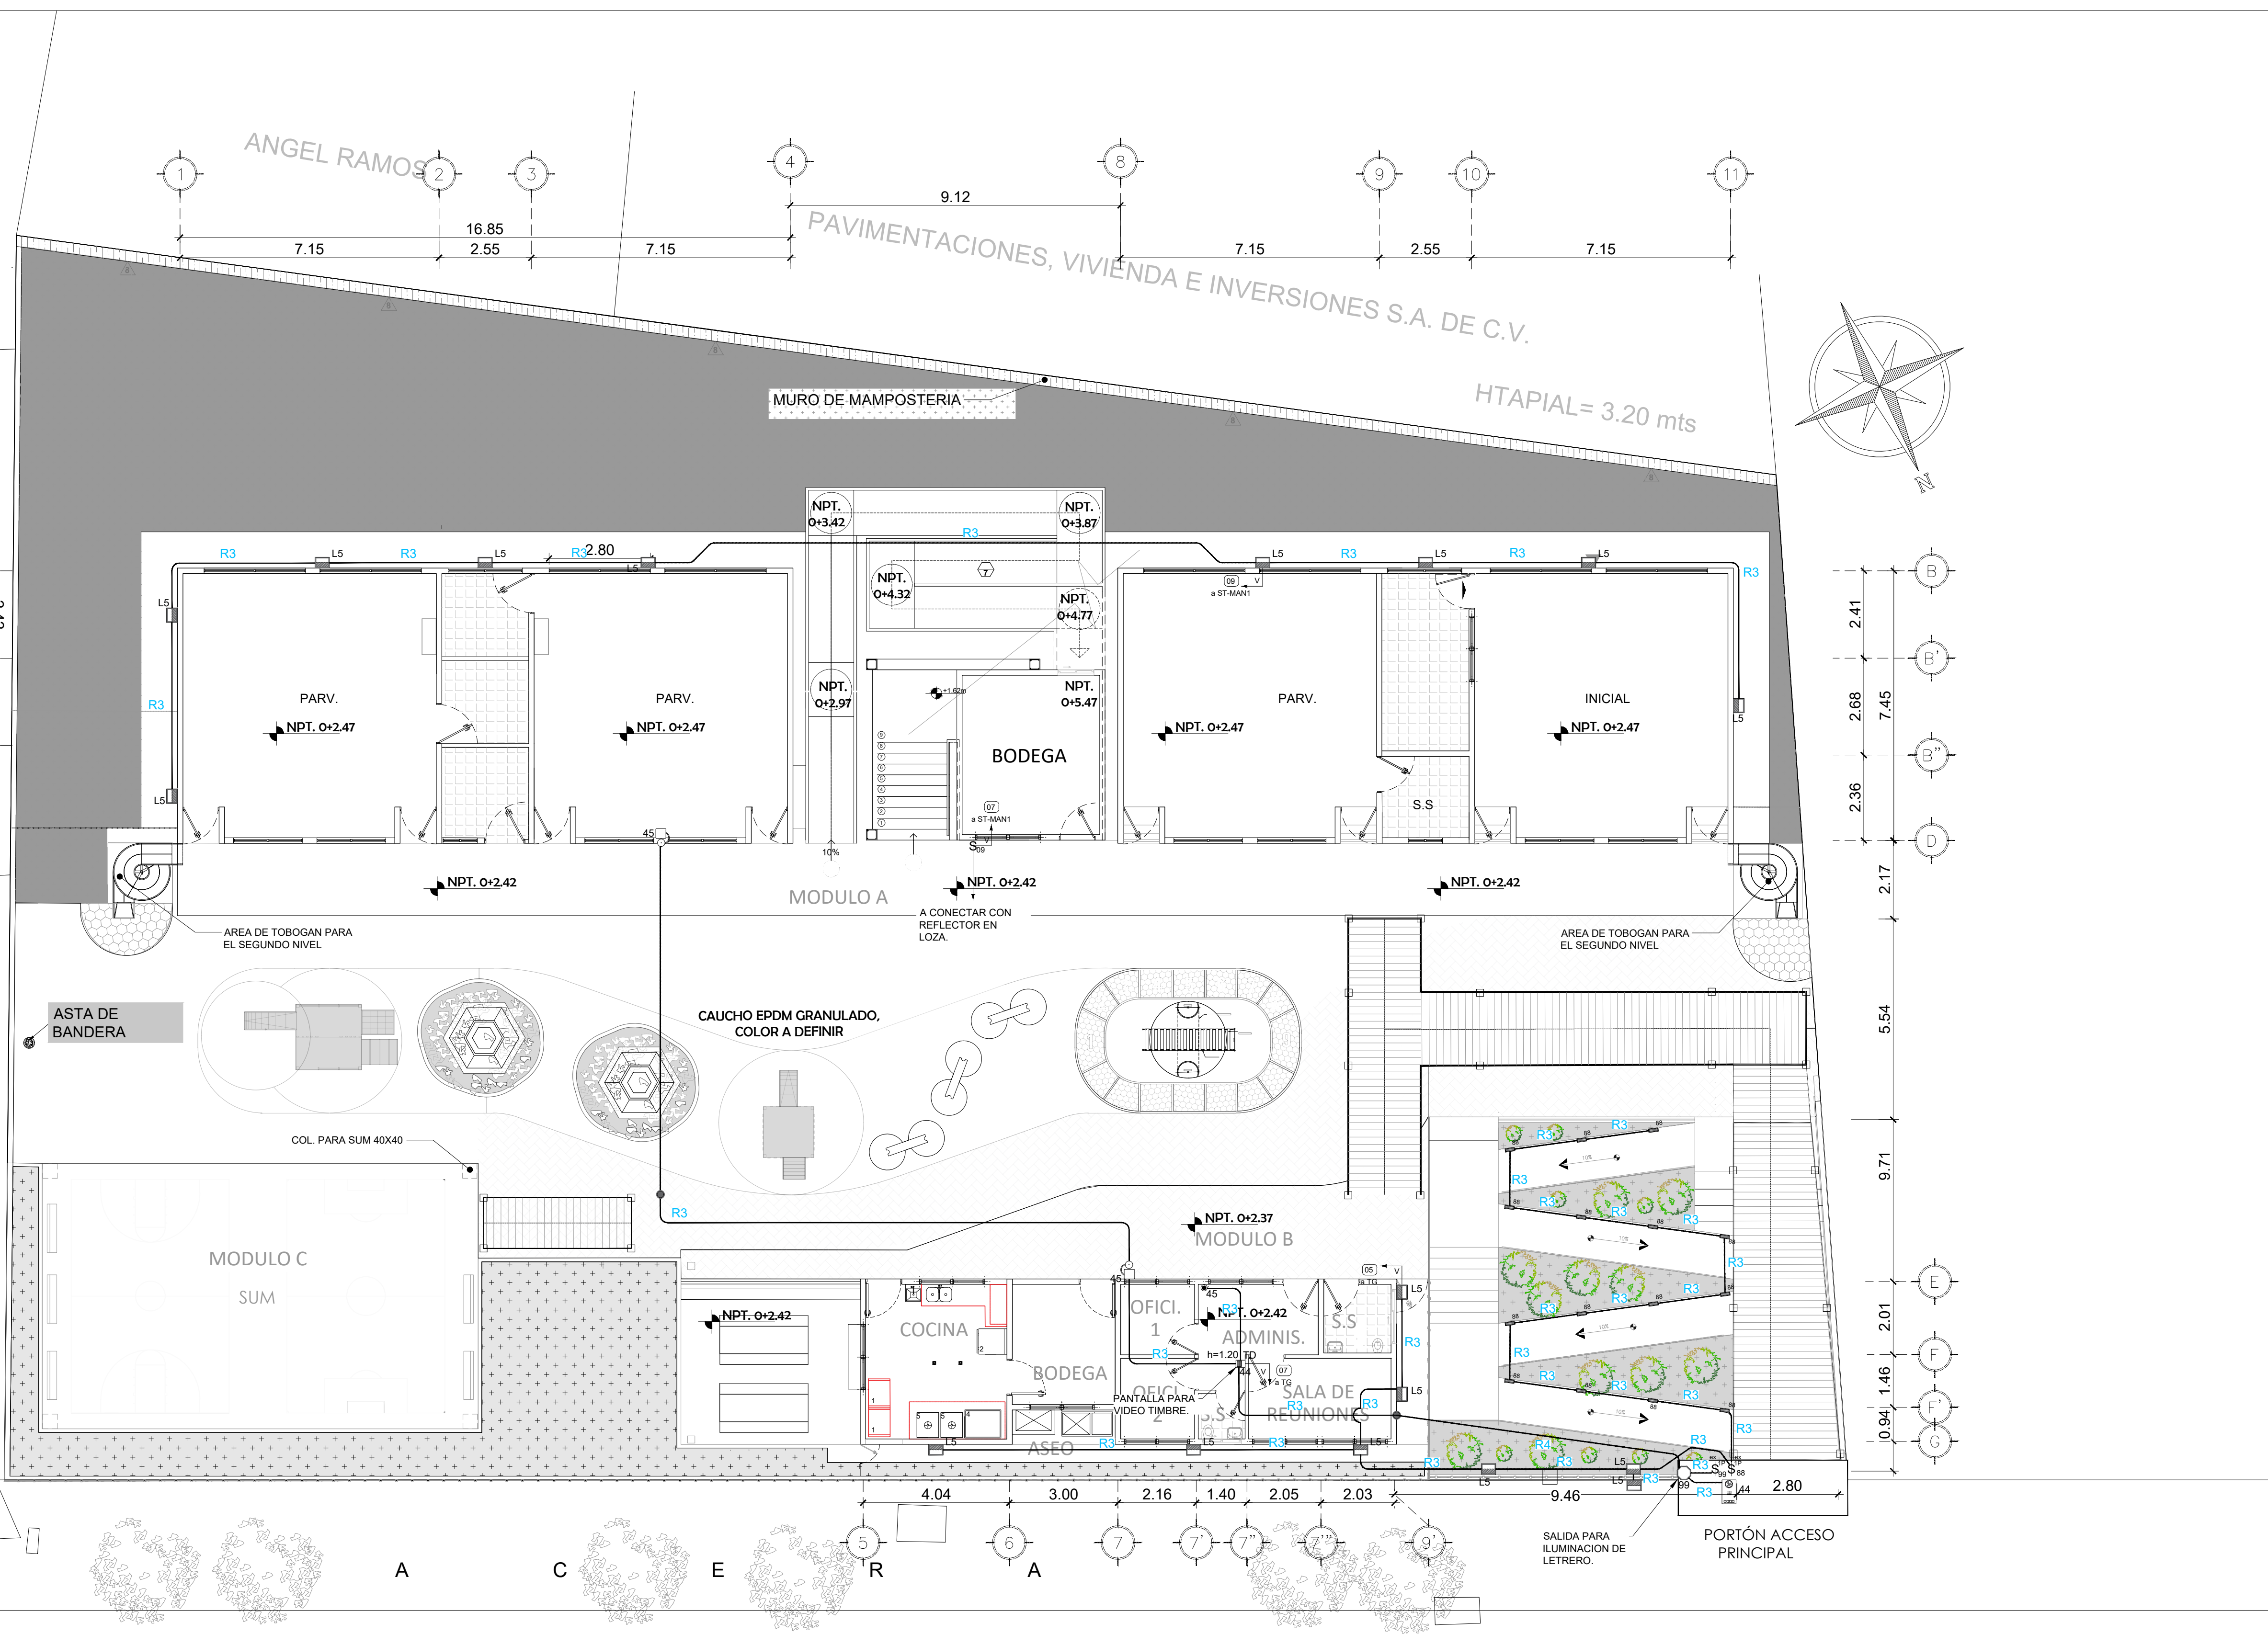

PRESENTA:  **MINISTERIO DE EDUCACIÓN CIENCIA Y TECNOLOGÍA**  
 GOBIERNO DE EL SALVADOR

ALAMEDA JUAN PABLO II Y CALLE GUADALUPE  
 EDIFICIO A, SAN SALVADOR, EL SALVADOR.

CENTRO ESCOLAR: ESCUELA DE EDUCACION PARVULARIA LAS BRISAS  
 CODIGO INFRAESTRUCTURA: 11722  
 UBICACIÓN: COLONIA LAS BRISAS CALLE PRINCIPAL N° 4, SOYAPANGO, SAN SALVADOR

PROYECTO: CRECER Y APRENDER JUNTOS: DESARROLLO INTEGRAL DE LA PRIMERA INFANCIA EN EL SALVADOR  
 FINANCIAMIENTO: CONTRATO DE PRESTAMO BIRF-9067-SV

CONTENIDO: PLANTA DE DISTRIBUCIÓN DE LUMINARIAS EXTERIORES Y DISPOSITIVOS PRIMER NIVEL

|                        |                     |
|------------------------|---------------------|
| DISEÑO ARQUITECTÓNICO: | DISEÑO ESTRUCTURAL: |
| DISEÑO HIDRÁULICO:     | DISEÑO ELÉCTRICO:   |

|                  |            |                         |            |
|------------------|------------|-------------------------|------------|
| ÁREA DE TERRENO: | 1542.99 M2 | ÁREA DE CONSTRUCCIÓN:   | 1542.99 M2 |
| ÁREA VERDE:      | 152.71 M2  | ÁREA DE REHABILITACIÓN: | 0 M2       |
| CÓDIGO:          | OE-IE-4    | CORRELATIVO:            | 32/54      |
| ESCALA:          | INDICADAS  | FECHA:                  | MARZO 2026 |

SELLOS: