
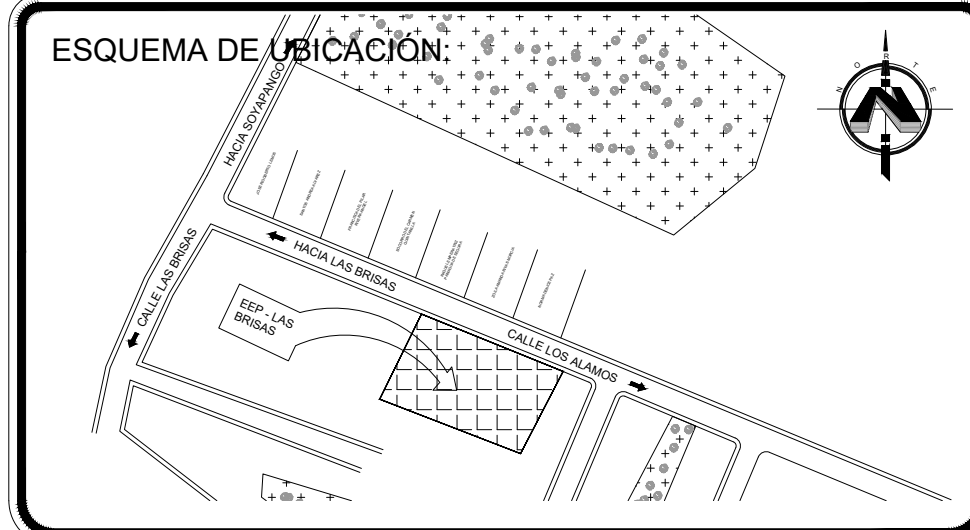


AVIMENTACIONES, VIVIENDA E INVERSIONES S.A. DE C.V.

HTAPIAL= 3.20 mts

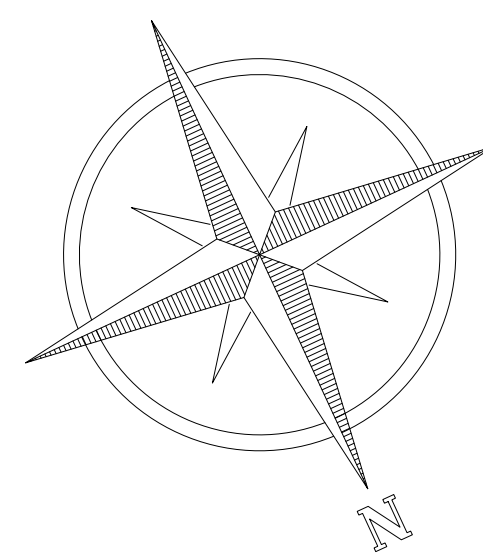

PRESENTA:  **MINISTERIO DE EDUCACIÓN CIENCIA Y TECNOLOGIA**
 ALAMEDA JUAN PABLO II Y CALLE GUADALUPE EDIFICIO A, SAN SALVADOR, EL SALVADOR.

CENTRO ESCOLAR: ESCUELA DE EDUCACION PARVULARIA LAS BRISAS
 CODIGO INFRAESTRUCTURA 11722
 UBICACION: COLONIA LAS BRISAS CALLE PRINCIPAL N° 4, SOYAPANGO, SAN SALVADO


PROYECTO: CRECER Y APRENDER JUNTOS: DESARROLLO INTEGRAL DE LA PRIMERA INFANCIA EN EL SALVADOR
 FINANCIAMIENTO: CONTRATO DE PRESTAMO BIRF-9067-SV

CONTENIDO: PLANO DE SEÑALÉTICA Y EMERGENCIA, PRIMER NIVEL

DISEÑO ARQUITECTÓNICO: DISEÑO ESTRUCTURAL:
 DISEÑO HIDRÁULICO: DISEÑO ELÉCTRICO:

ÁREA DE TERRENO:	1542.99 M2	ÁREA DE CONSTRUCCIÓN:	1542.99 M2
ÁREA VERDE:	152.71 M2	ÁREA DE REHABILITACIÓN:	0 M2
CÓDIGO:	OE-SEÑ-1	CORRELATIVO:	44/54
ESCALA	ESC. 1:100	FECHA:	MARZO 2026

SELLOS:

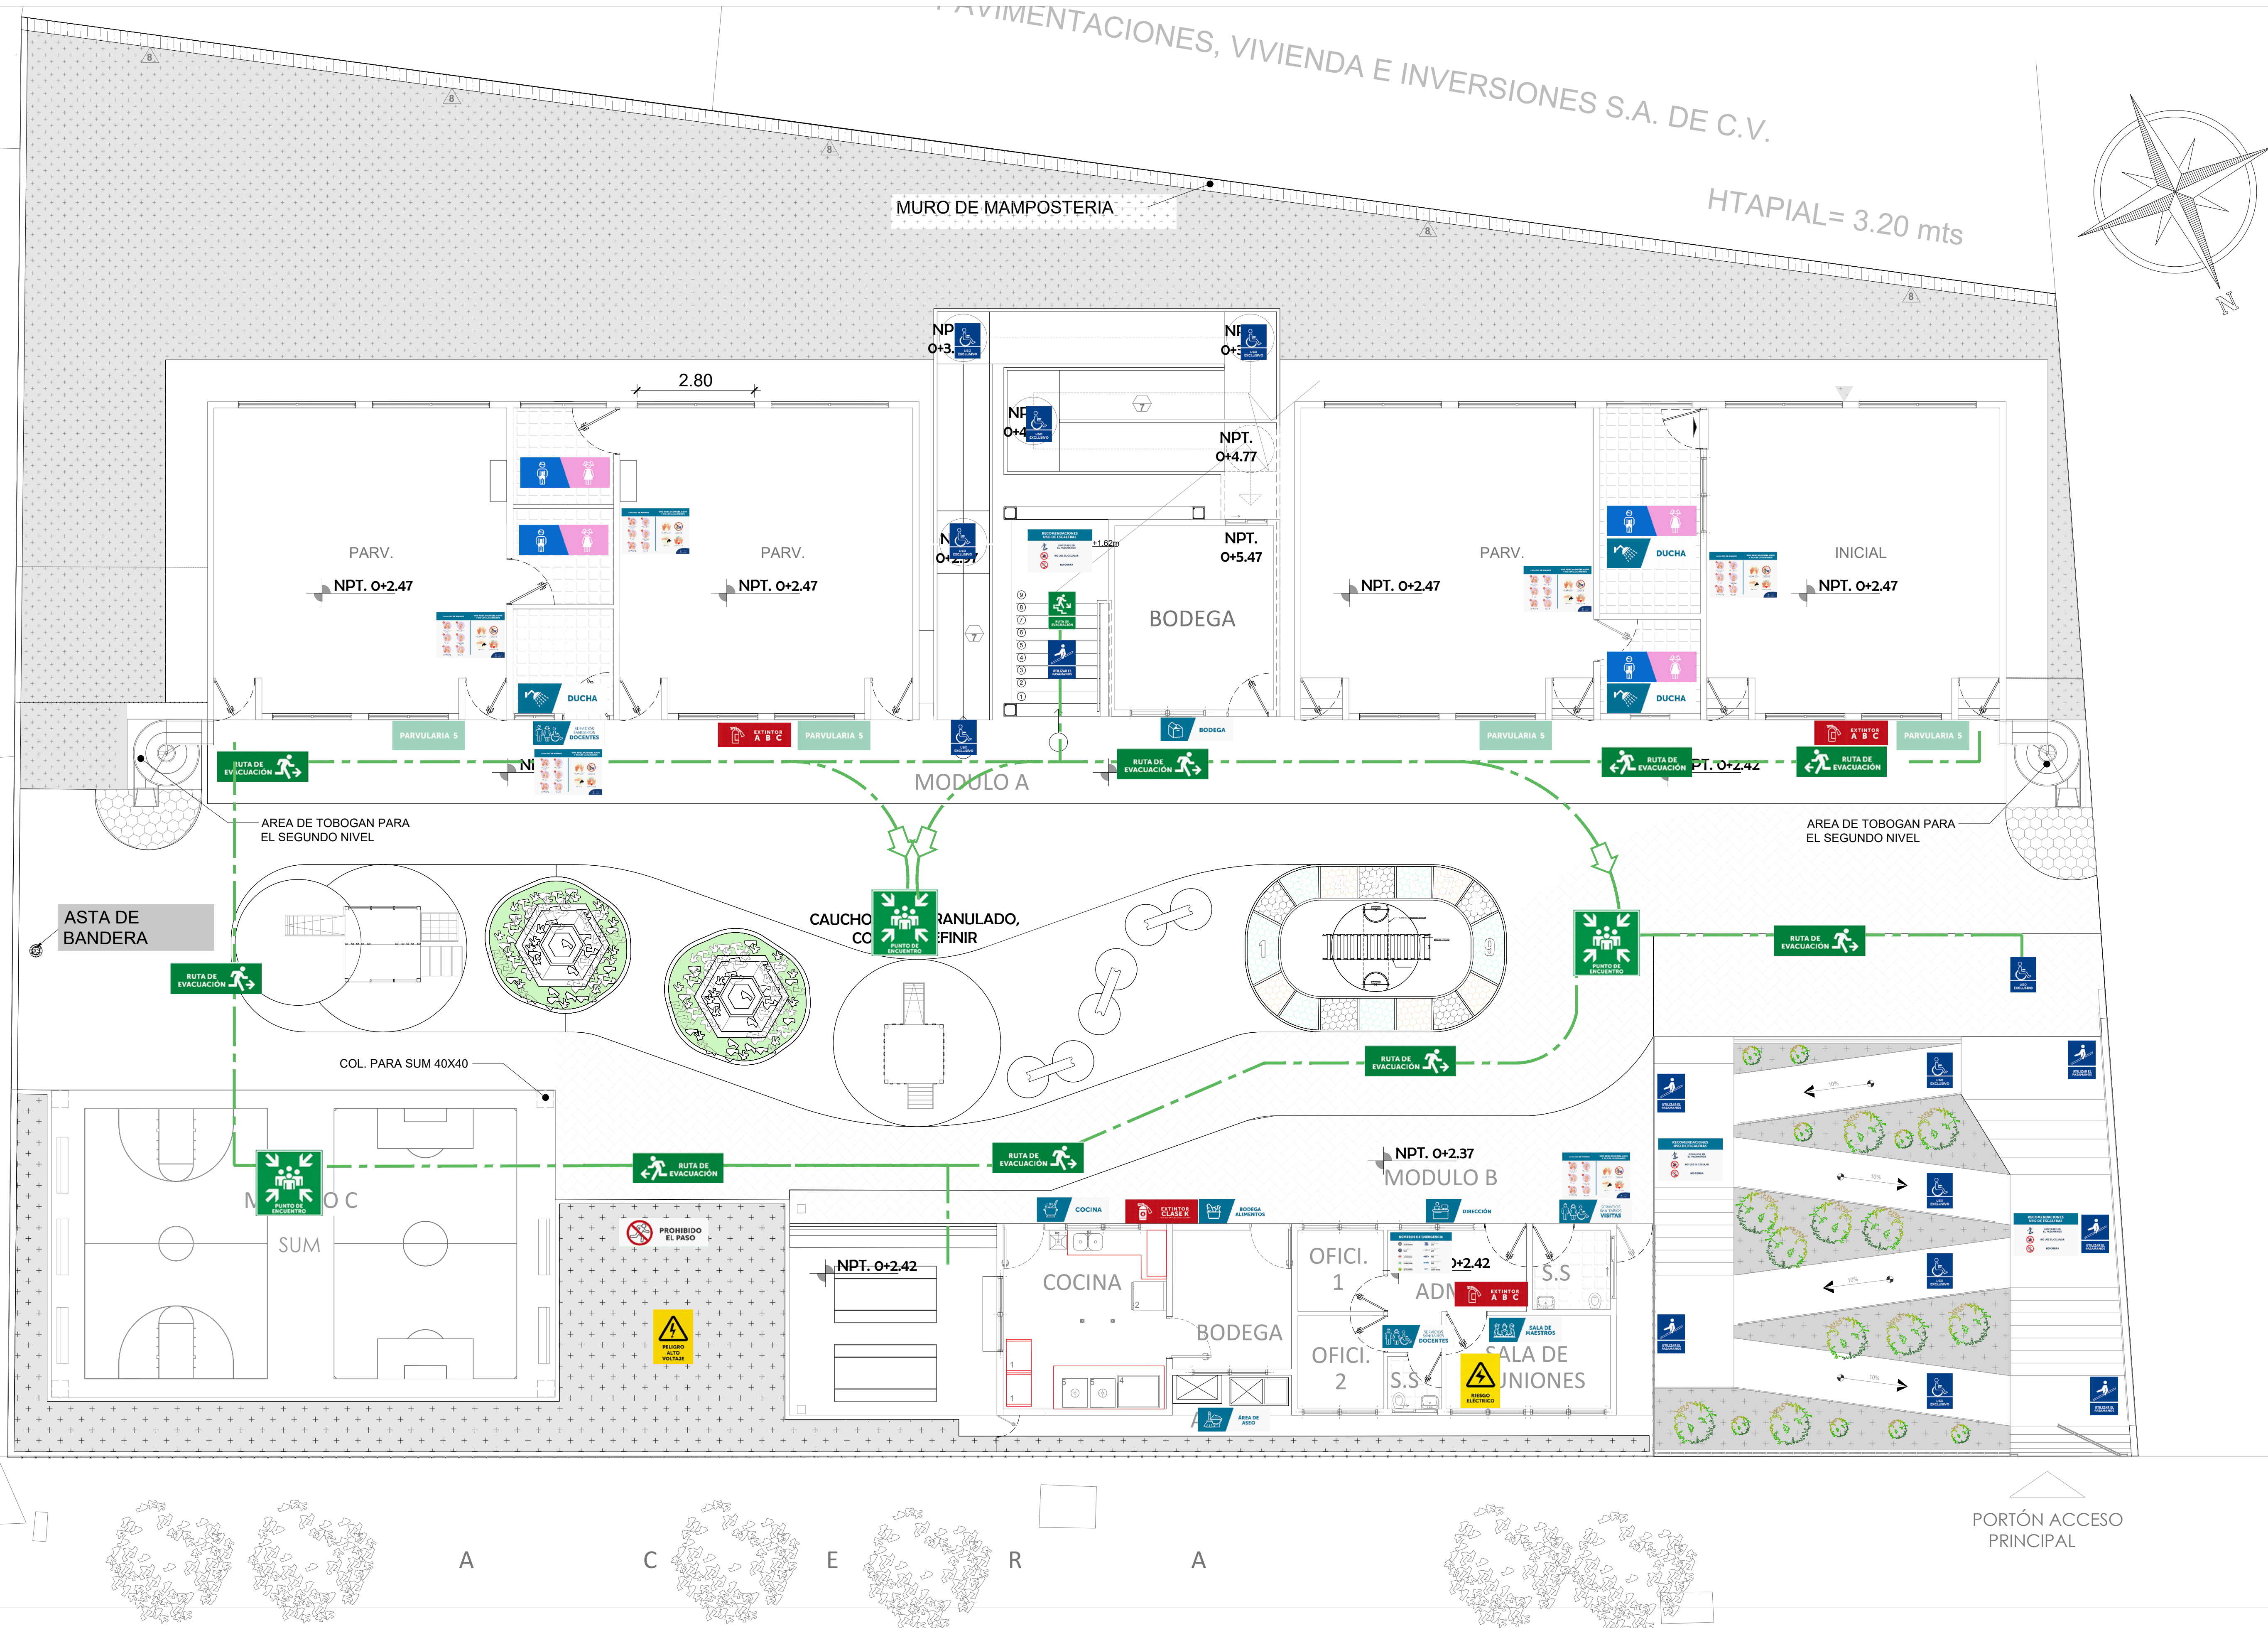

PLANO DE SEÑALÉTICA Y EMERGENCIA, PRIMER NIVEL
 ESC:1:100