

MIRNA ELENA MENJIVAR DE LEMUS

ELVIRA ABREGO DE GONZALEZ

HACIA AVENIDA

A R E C A

ZOILA AN




RAQUEL PANIAGU

SOCC

FRAN

SANTO

JOSE

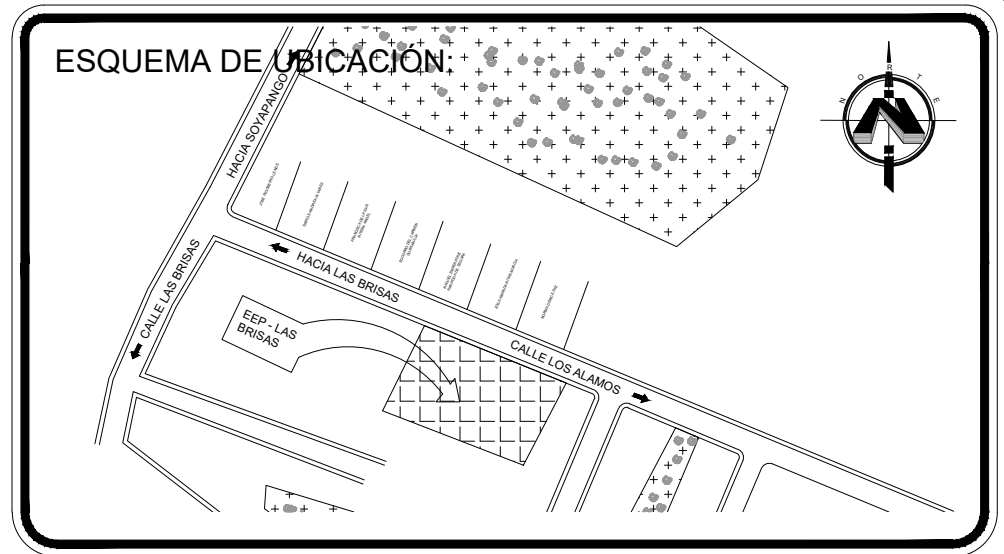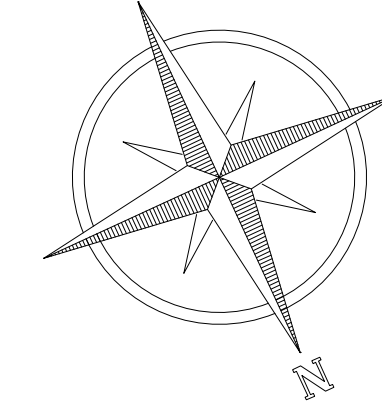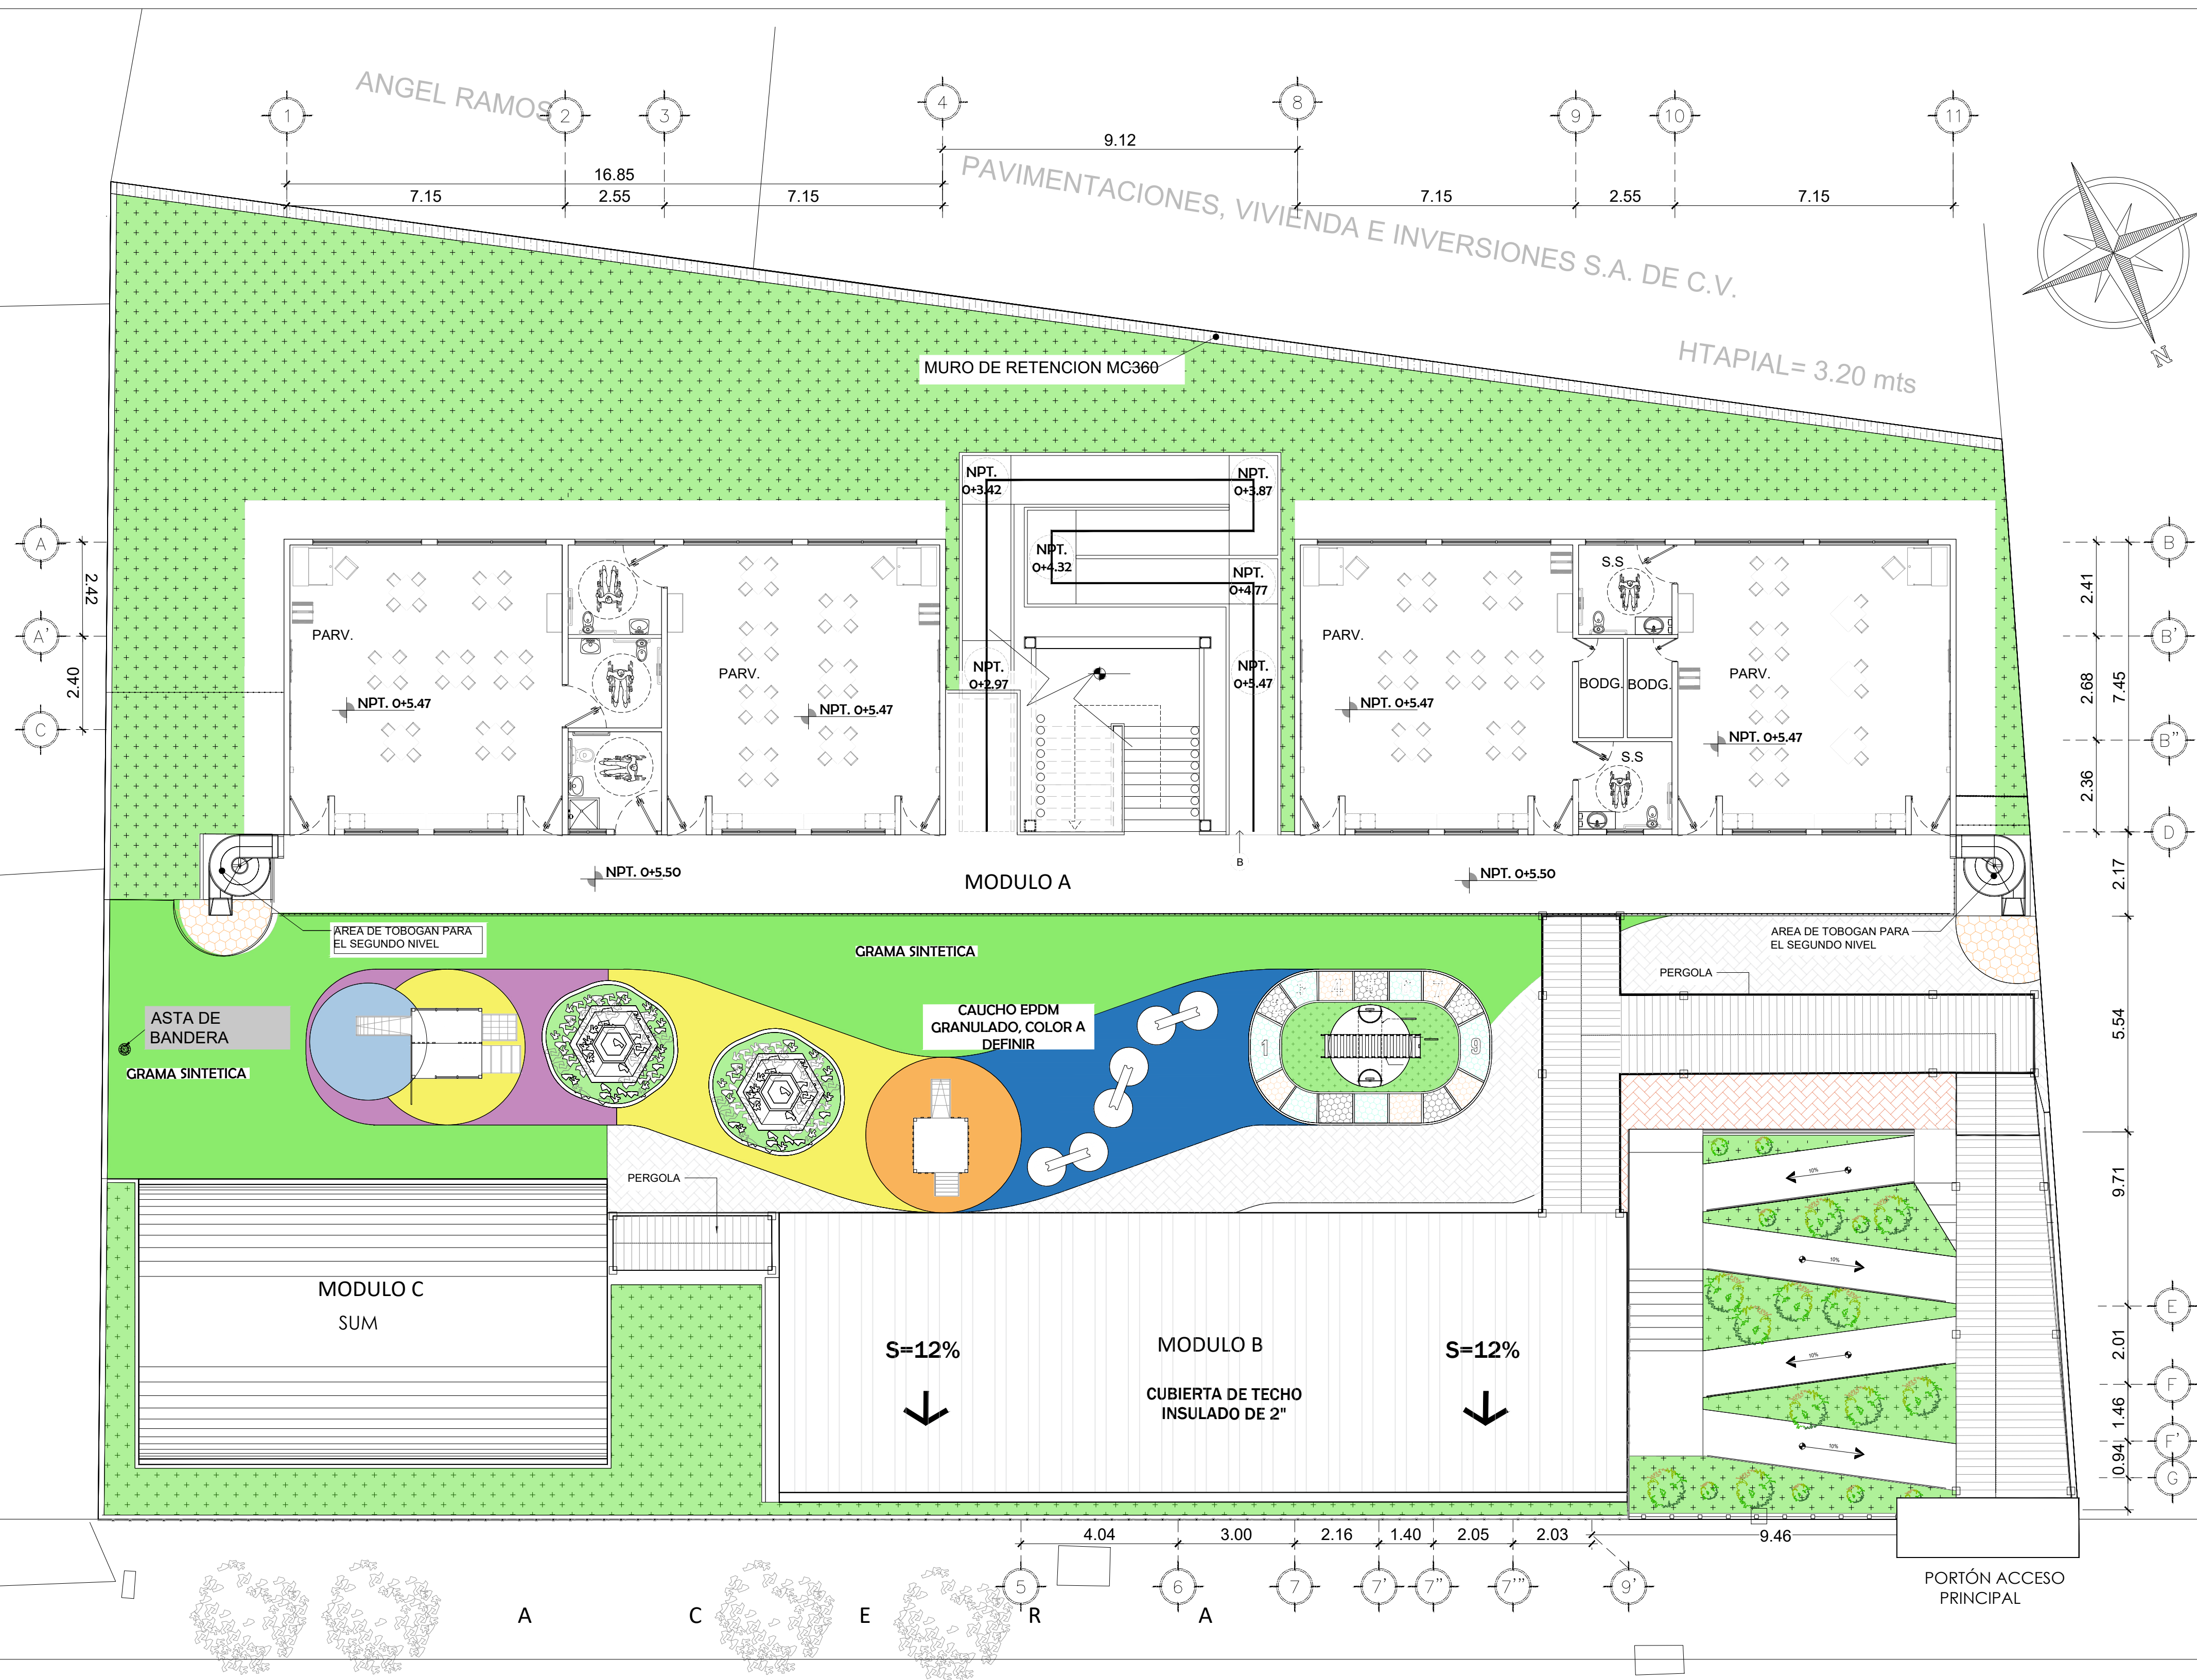

PRESENTA:

MINISTERIO DE EDUCACIÓN CIENCIA Y TECNOLOGÍA
 ALAMEDA JUAN PABLO II Y CALLE GUADALUPE EDIFICIO A, SAN SALVADOR, EL SALVADOR.

CENTRO ESCOLAR: ESCUELA DE EDUCACION PARVULARIA LAS BRISAS
 CODIGO INFRAESTRUCTURA: 11722
 UBICACIÓN: COLONIA LAS BRISAS CALLE PRINCIPAL N° 4, SOYAPANGO, SAN SALVADO

PROYECTO: CRECER Y APRENDER JUNTOS: DESARROLLO INTEGRAL DE LA PRIMERA INFANCIA EN EL SALVADOR
 FINANCIAMIENTO: CONTRATO DE PRESTAMO BIRF-9067-SV

CONTENIDO: PLANTA ARQUITECTONICA PROPUESTA SEGUNDO NIVEL

DISEÑO ARQUITECTÓNICO: DISEÑO ESTRUCTURAL:
 DISEÑO HIDRÁULICO: DISEÑO ELÉCTRICO:

ÁREA DE TERRENO:	1542.99 M2	ÁREA DE CONSTRUCCIÓN:	1542.99 M2
ÁREA VERDE:	152.71 M2	ÁREA DE REHABILITACIÓN:	0 M2
CÓDIGO:	ANT-PARQ-5	CORRELATIVO:	5/54
ESCALA:	ESC. 1:100	FECHA:	MARZO 2026

SELLOS:

CALLE LOS ALAMOS
 HACIA CALLE LAS BRISAS

PLANTA ARQUITECTONICA PROPUESTA SEGUNDO NIVEL
 ESC:1:100