
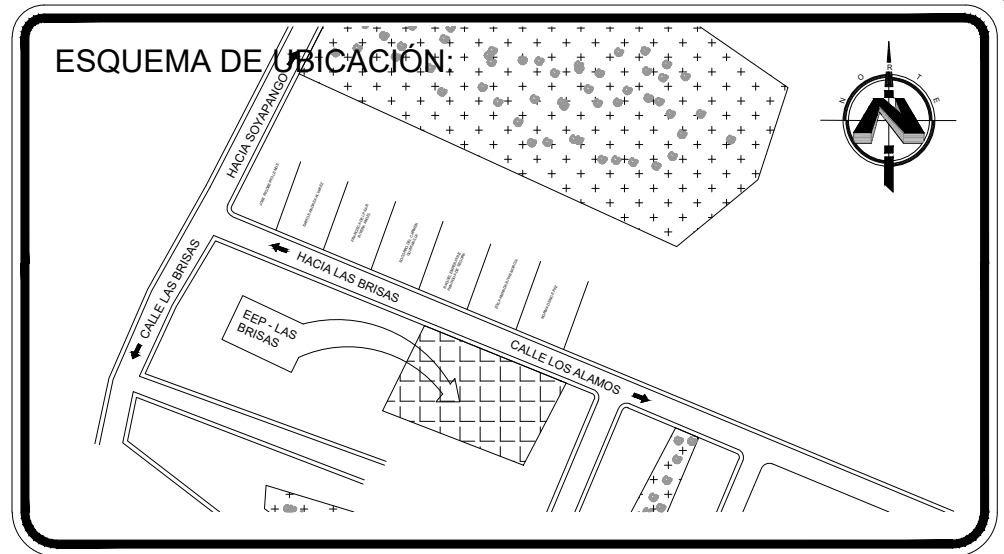
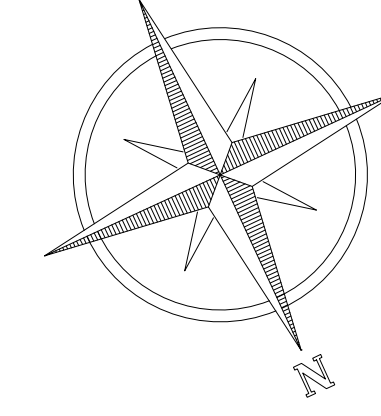


MIRNA ELENA MENJIVAR DE LEMUS

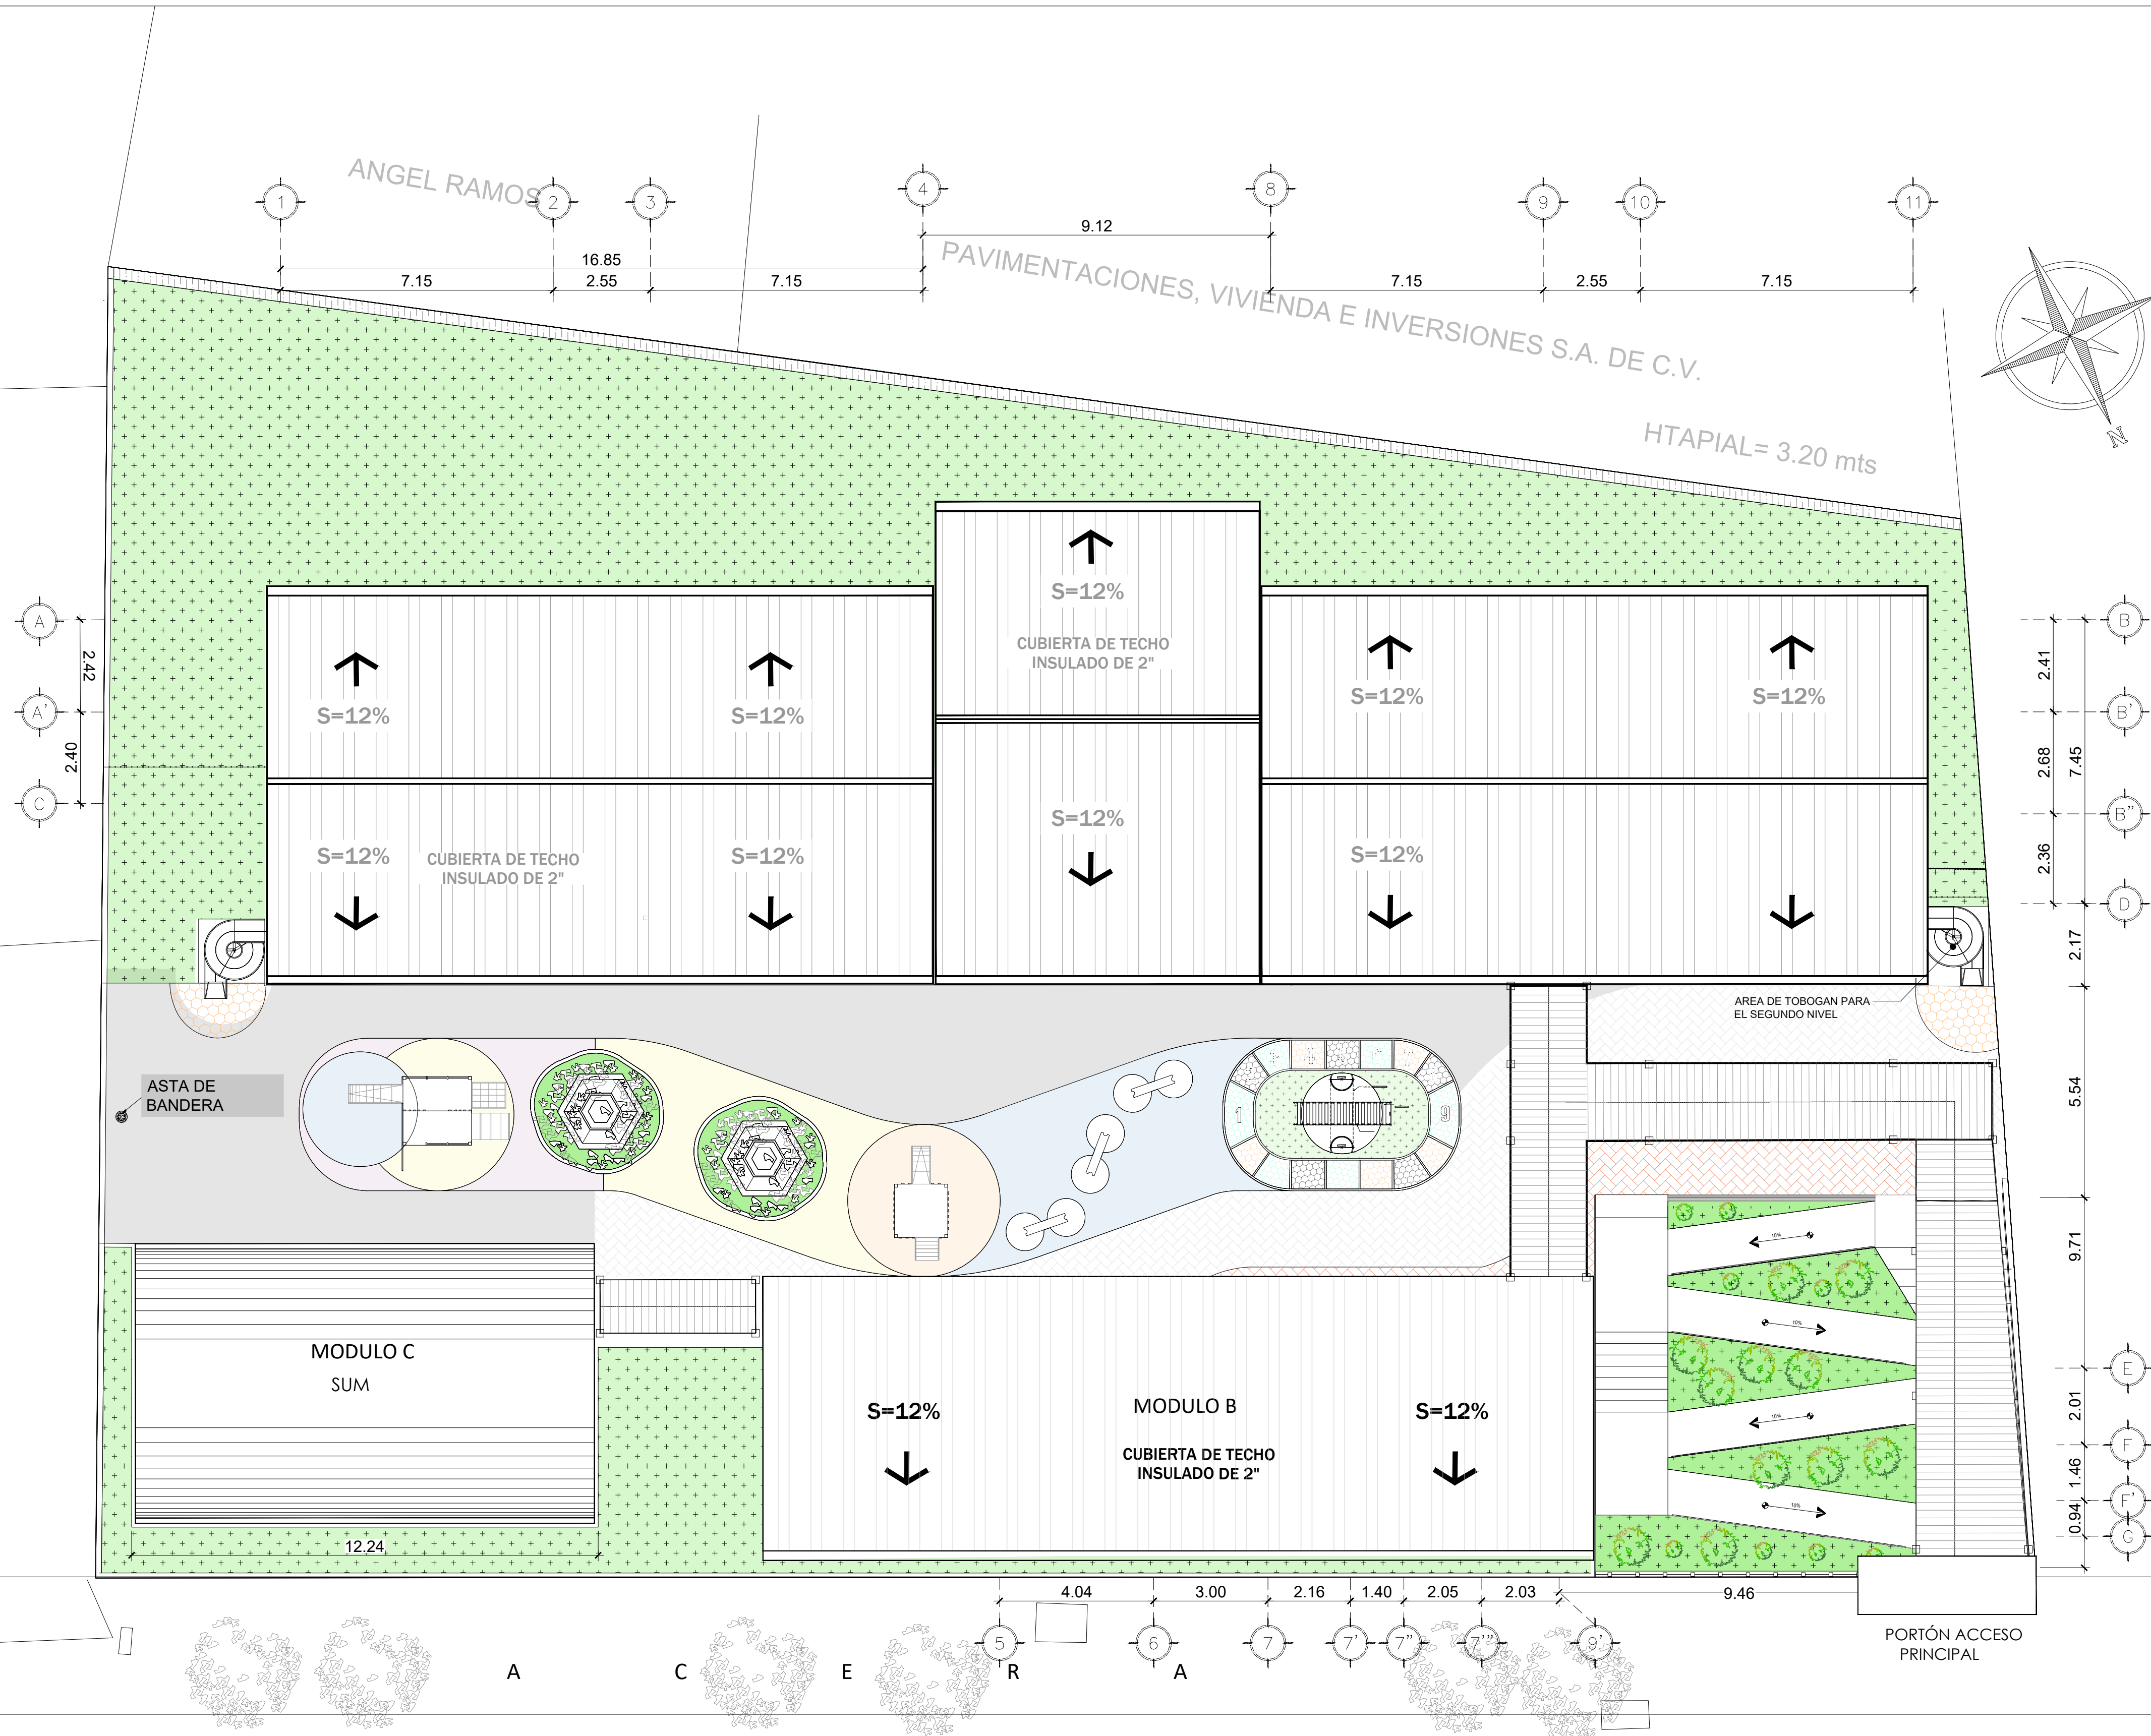

PRESENTA:
 GOBIERNO DE EL SALVADOR
 MINISTERIO DE EDUCACIÓN CIENCIA Y TECNOLOGÍA
 ALAMEDA JUAN PABLO II Y CALLE GUADALUPE EDIFICIO A, SAN SALVADOR, EL SALVADOR.

CENTRO ESCOLAR: ESCUELA DE EDUCACION PARVULARIA LAS BRISAS
 CODIGO INFRAESTRUCTURA: 11722
 UBICACIÓN: COLONIA LAS BRISAS CALLE PRINCIPAL N° 4, SOYAPANGO, SAN SALVADO

PROYECTO: CRECER Y APRENDER JUNTOS: DESARROLLO INTEGRAL DE LA PRIMERA INFANCIA EN EL SALVADOR
 FINANCIAMIENTO: CONTRATO DE PRESTAMO BIRF-9067-SV

CONTENIDO:
 PLANTA DE CONJUNTO DE TECHOS

DISEÑO ARQUITECTÓNICO: DISEÑO ESTRUCTURAL:
 DISEÑO HIDRÁULICO: DISEÑO ELÉCTRICO:

| | | | |
|------------------|------------|-------------------------|------------|
| ÁREA DE TERRENO: | 1542.99 M2 | ÁREA DE CONSTRUCCIÓN: | 1542.99 M2 |
| ÁREA VERDE: | 152.71 M2 | ÁREA DE REHABILITACIÓN: | 0 M2 |
| CÓDIGO: | ANT-TECH-7 | CORRELATIVO: | 7/54 |
| ESCALA | ESC. 1:100 | FECHA: | MARZO 2026 |

SELLOS:

CALLE LOS ALAMOS
 HACIA CALLE LAS BRISAS

PLANTA DE CONJUNTO DE TECHOS
 ESC:1:100

HACIA AVEN

A R E C A

PA

Z