

PRESENTA:

MINISTERIO DE EDUCACIÓN CIENCIA Y TECNOLOGÍA

ALAMEDA JUAN PABLO II Y CALLE GUADALUPE EDIFICIO A, SAN SALVADOR, EL SALVADOR.

CENTRO ESCOLAR: ESCUELA DE EDUCACION PARVULARIA BARRIO EL CALVARIO

CODIGO INFRAESTRUCTURA: 12749

UBICACIÓN: 3RA CALLE PTE, ENTRE 3RA AVENIDA SUR Y 1RA AVENIDA SUR, USulután.

PROYECTO: CRECER Y APRENDER JUNTOS: DESARROLLO INTEGRAL DE LA PRIMERA INFANCIA EN EL SALVADOR


FINANCIAMIENTO: CONTRATO DE PRESTAMO BIRF-9067-SV

CONTENIDO: PLANTA ARQUITECTÓNICA PROPUESTA DE CONJUNTO

DISEÑO ARQUITECTÓNICO:	DISEÑO ESTRUCTURAL:
DISEÑO HIDRÁULICO:	DISEÑO ELÉCTRICO:

ÁREA DE TERRENO: 1,410.8 M2	ÁREA DE CONSTRUCCIÓN: 1,330.68 M2
ÁREA VERDE: 80.12 M2	ÁREA DE REHABILITACIÓN: -
HOJA: ANT-PRO ARQ-7	ZORRELATIVO: 8/42
ESCALA INDICADAS	FECHA: MARZO 2026

SELLOS:

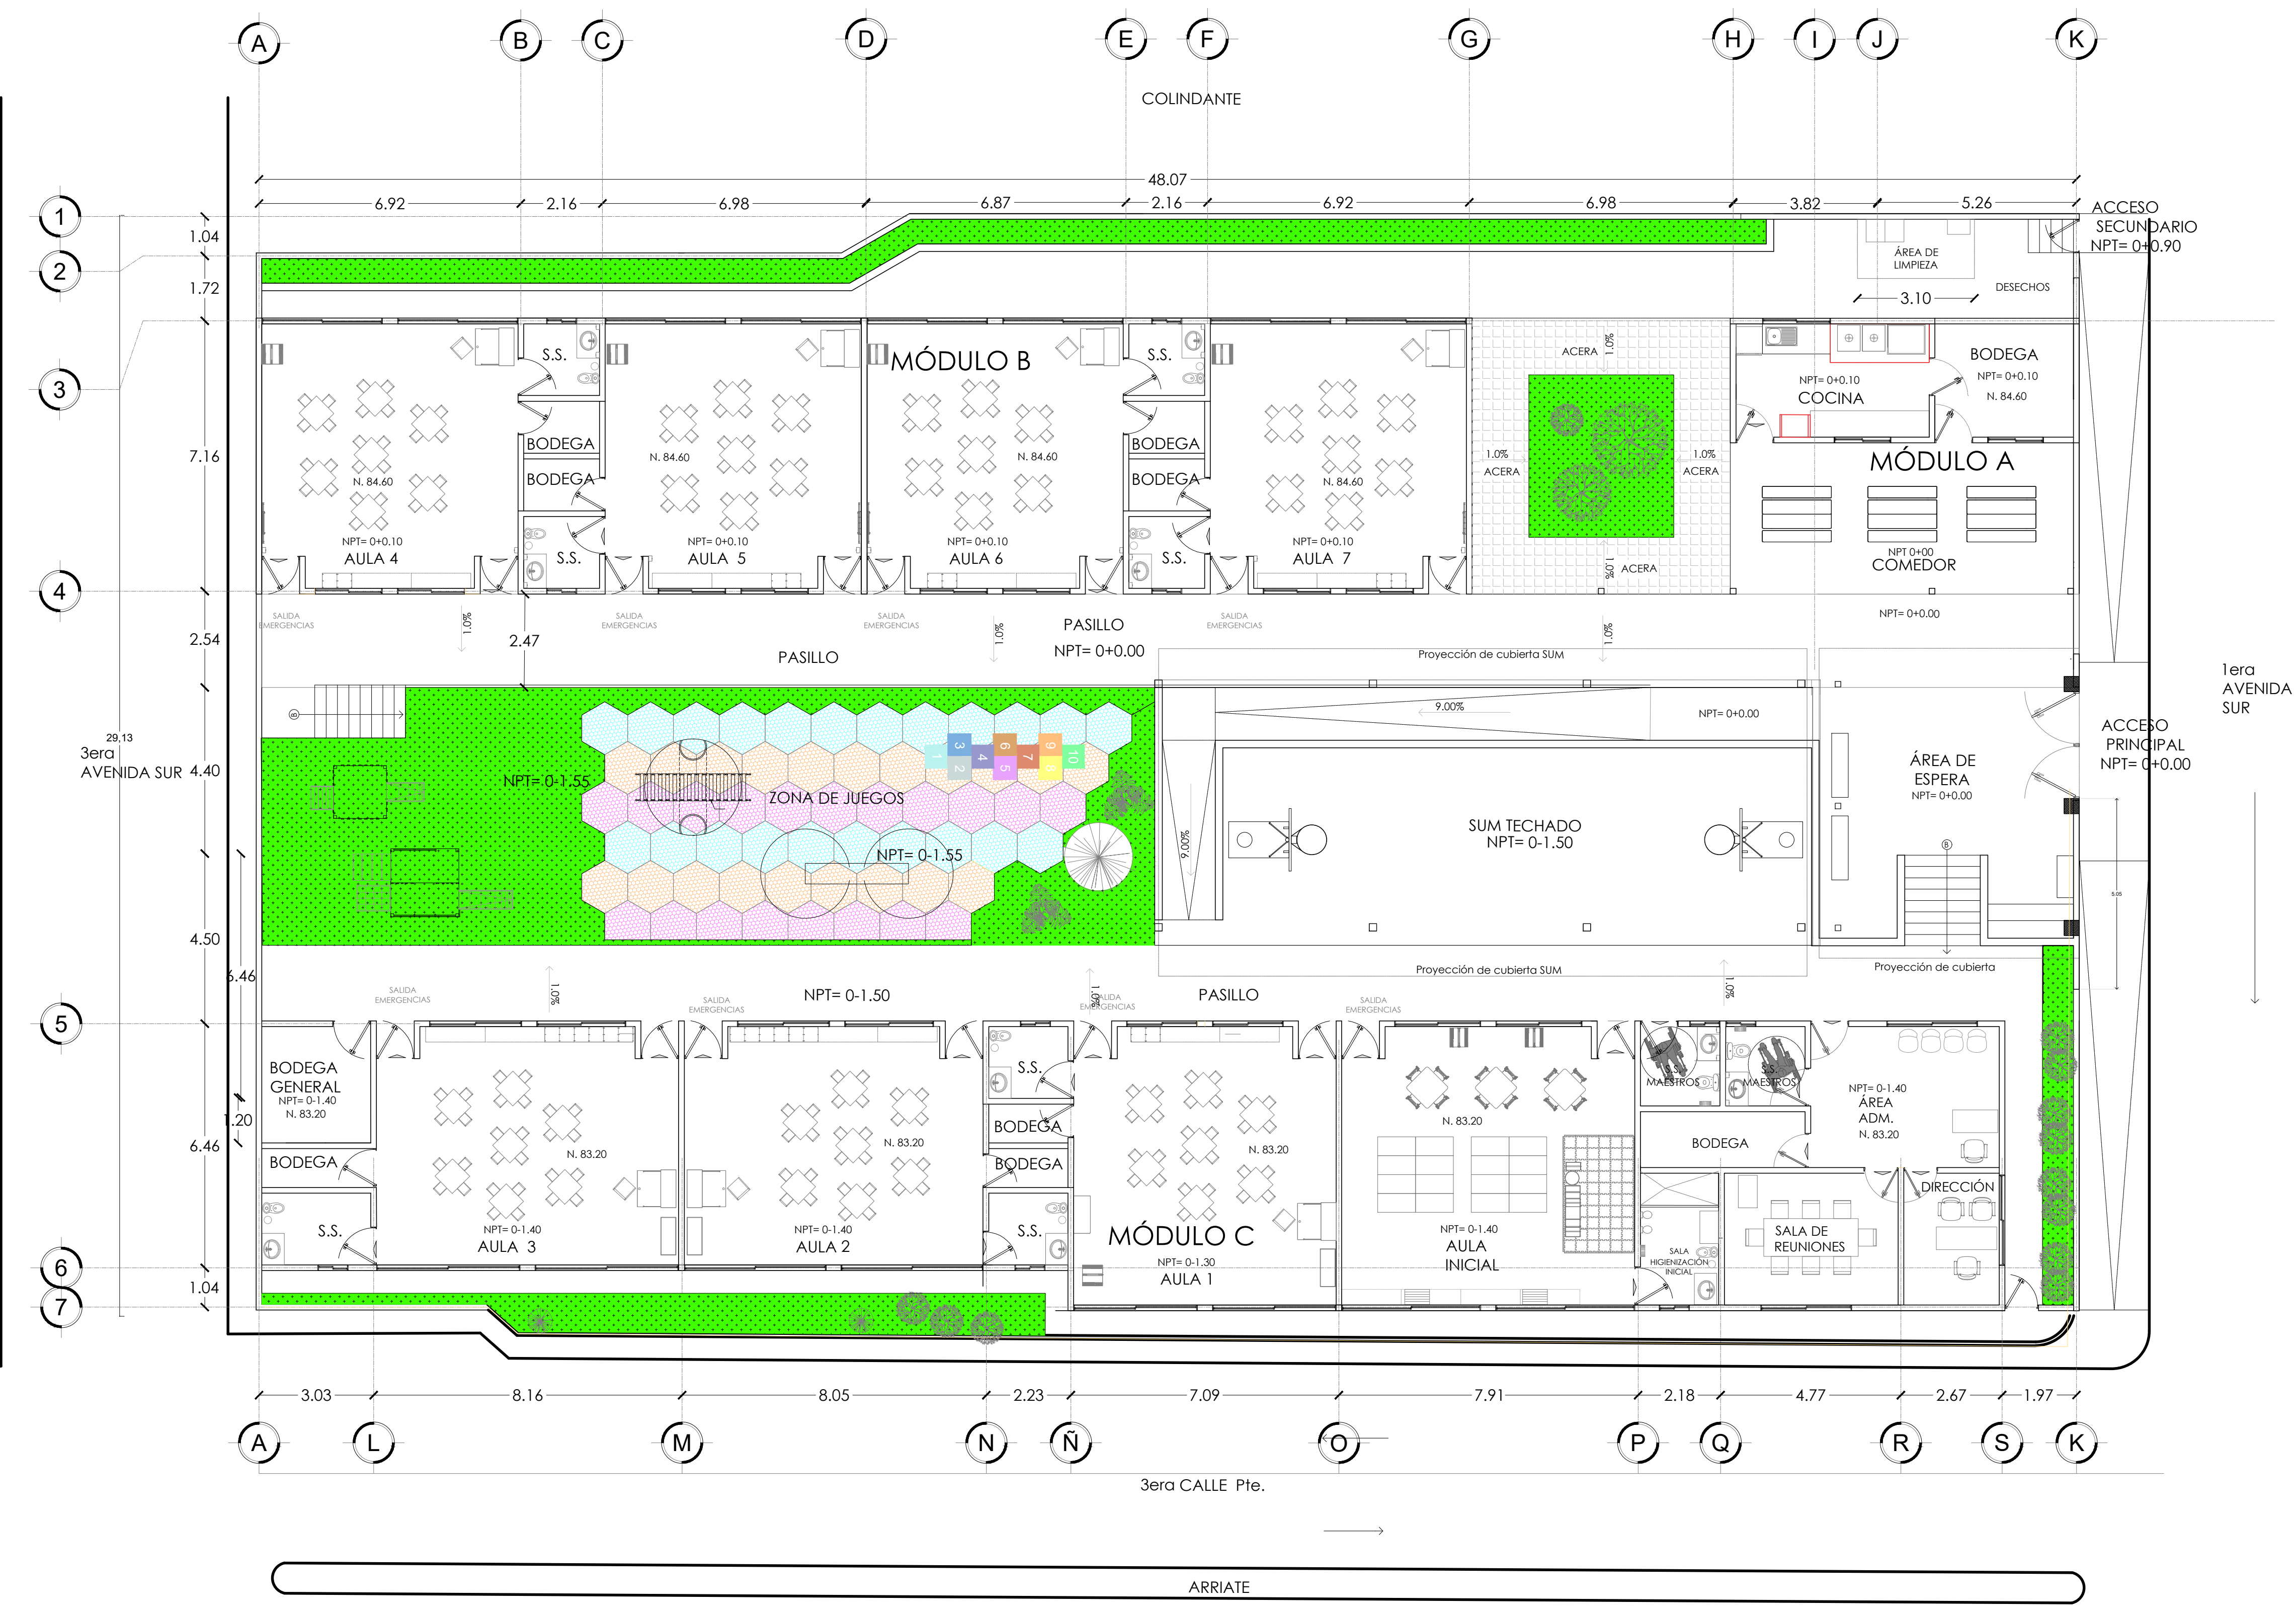

PLANTA ARQUITECTÓNICA PROPUESTA DE CONJUNTO
 PROPUESTA ESCALA 1: 100