

PRESENTA:  **MINISTERIO DE EDUCACIÓN CIENCIA Y TECNOLOGÍA**
 GOBIERNO DE EL SALVADOR

ALAMEDA JUAN PABLO II Y CALLE GUADALUPE
 EDIFICIO A, SAN SALVADOR, EL SALVADOR.

CENTRO ESCOLAR: COMPLEJO EDUCATIVO PARA SORDOS LIC. GRISELDA ZELEDÓN.
 CODIGO INFRAESTRUCTURA 14820
 UBICACIÓN: 20° AVENIDA NORTE, PASAJE P. COLONIA ATACATL, SAN SALVADOR.



PROYECTO: CRECER Y APRENDER JUNTOS: DESARROLLO INTEGRAL DE LA PRIMERA INFANCIA EN EL SALVADOR
 FINANCIAMIENTO: CONTRATO DE PRESTAMO BIRF-9067-SV

CONTENIDO: PLANTA SITUACIÓN ACTUAL

DISÑO ARQUITECTÓNICO:	DISÑO ESTRUCTURAL:
DISÑO HIDRÁULICO:	DISÑO ELÉCTRICO:

ÁREA DE TERRENO:	3,056.54 M2	ÁREA DE CONSTRUCCIÓN:	685.00 M2
ÁREA VERDE:	630.00 M2	ÁREA DE REHABILITACIÓN:	517.00 M2
CÓDIGO:	ANT-PSA-3	CORRELATIVO:	3/48
ESCALA	INDICADAS	FECHA:	MARZO 2026

SELLOS:

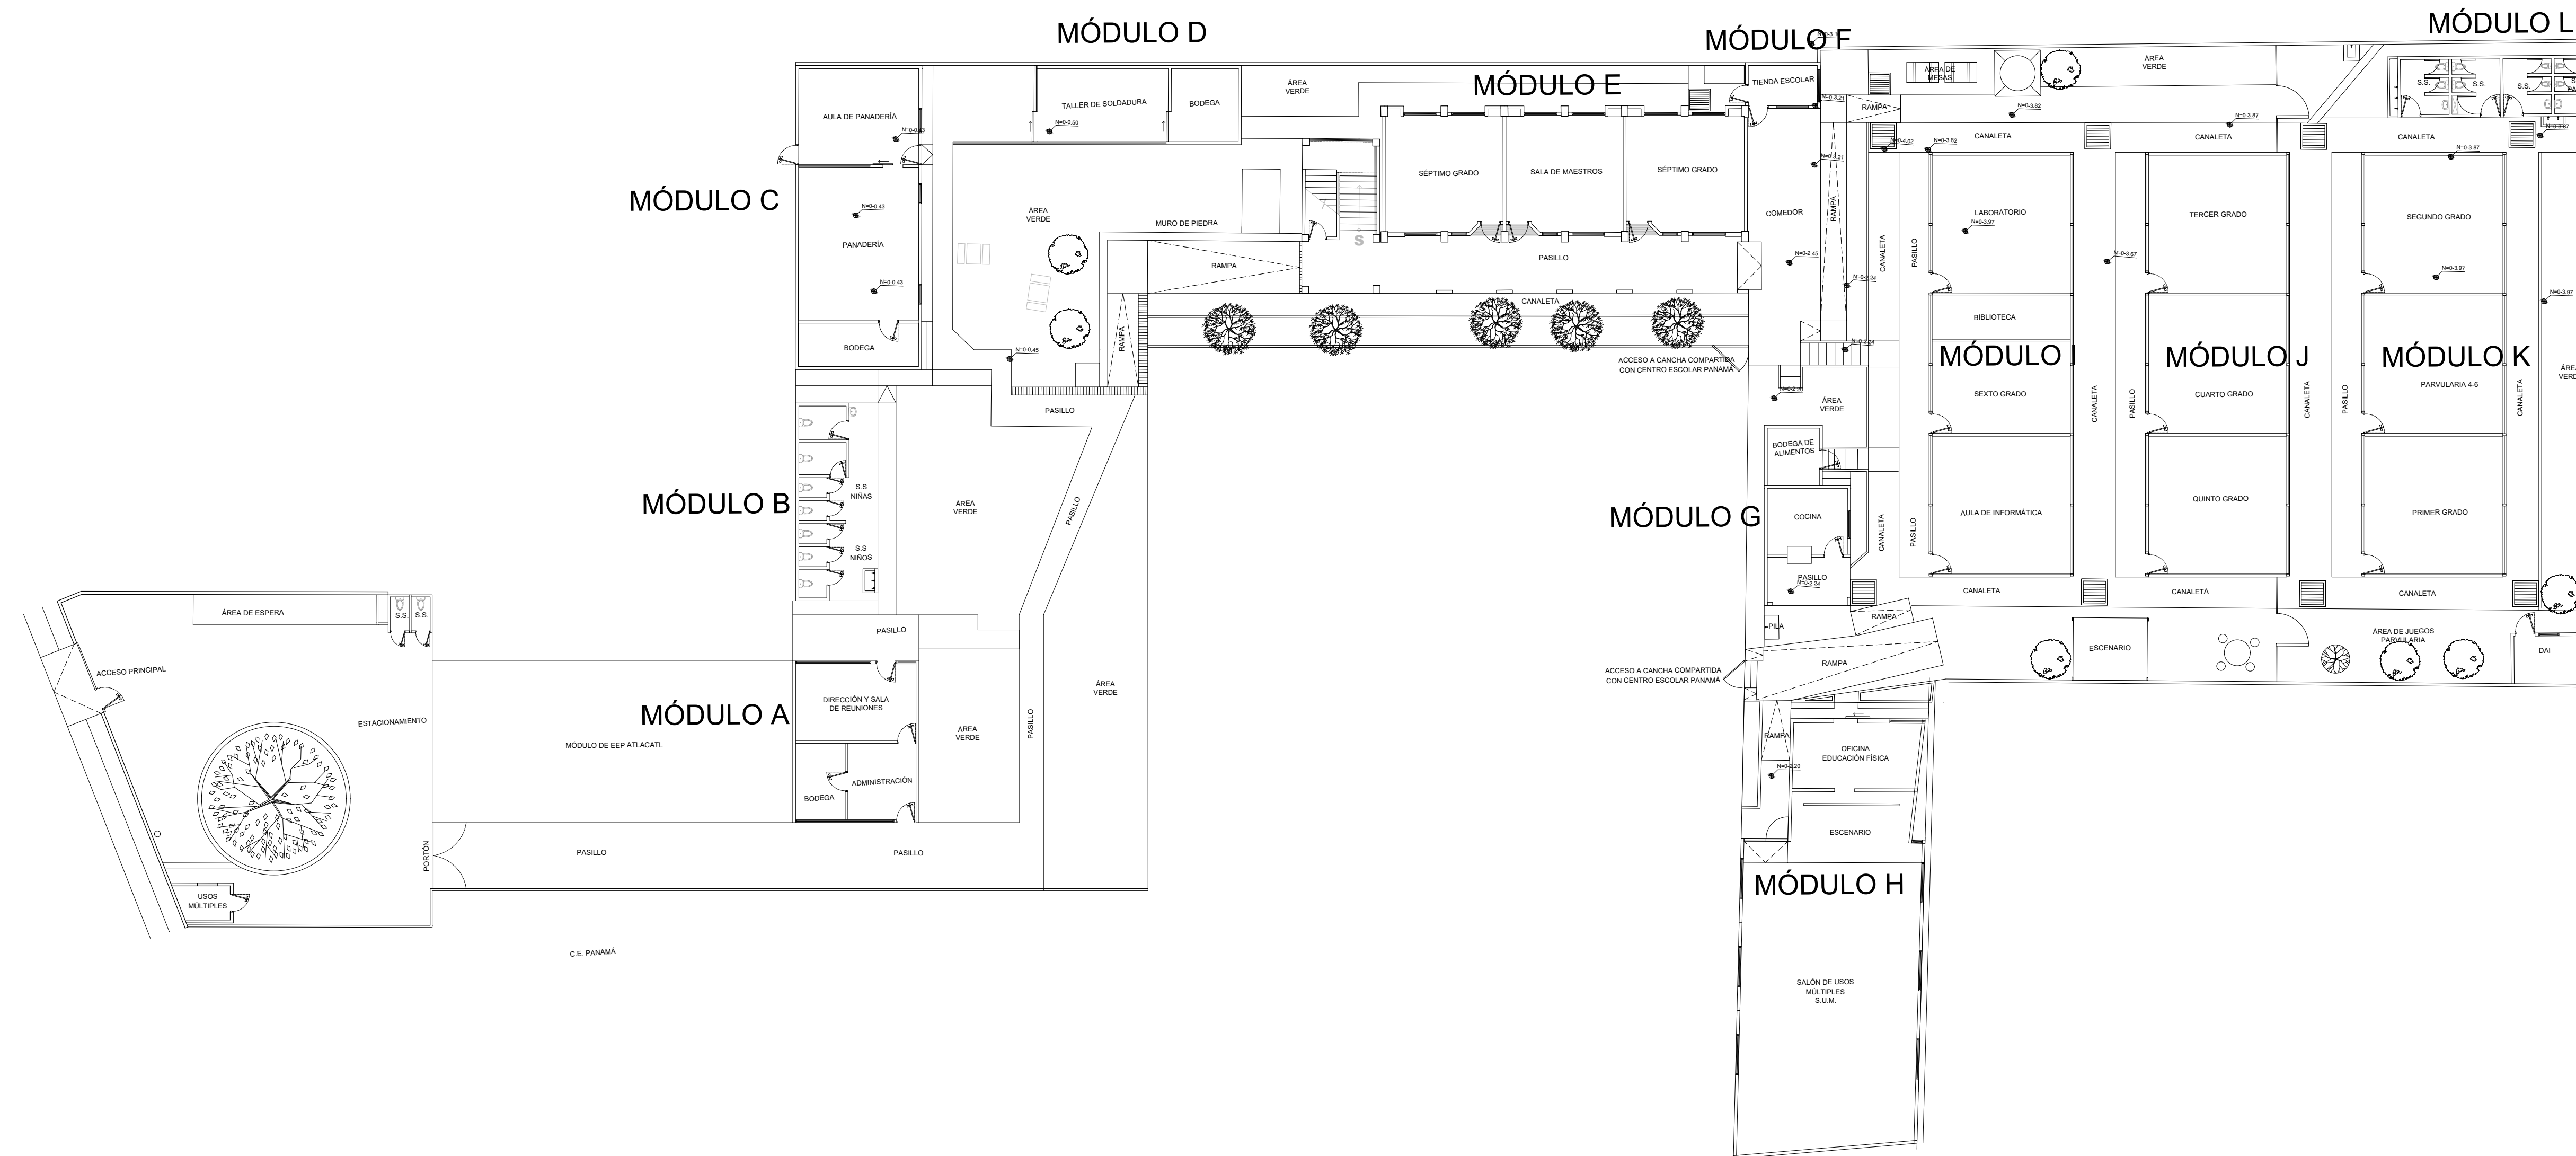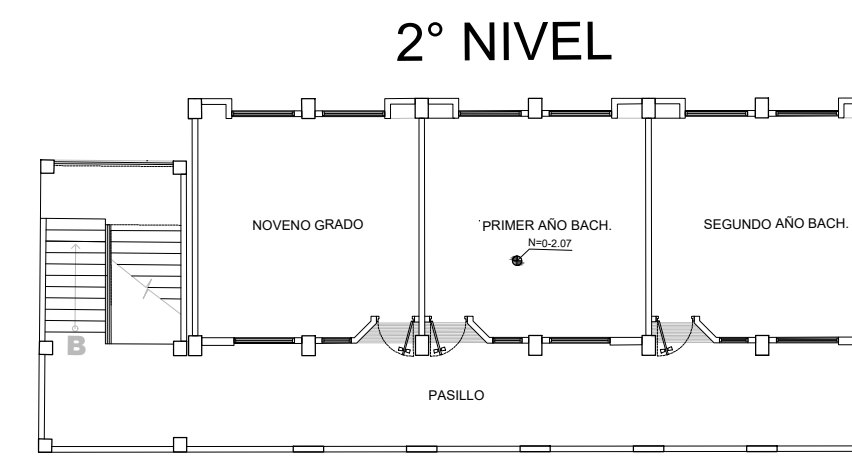

PLANTA ARQUITECTÓNICA ESTADO ACTUAL
 TERRENO 1
 Esc 1:200