
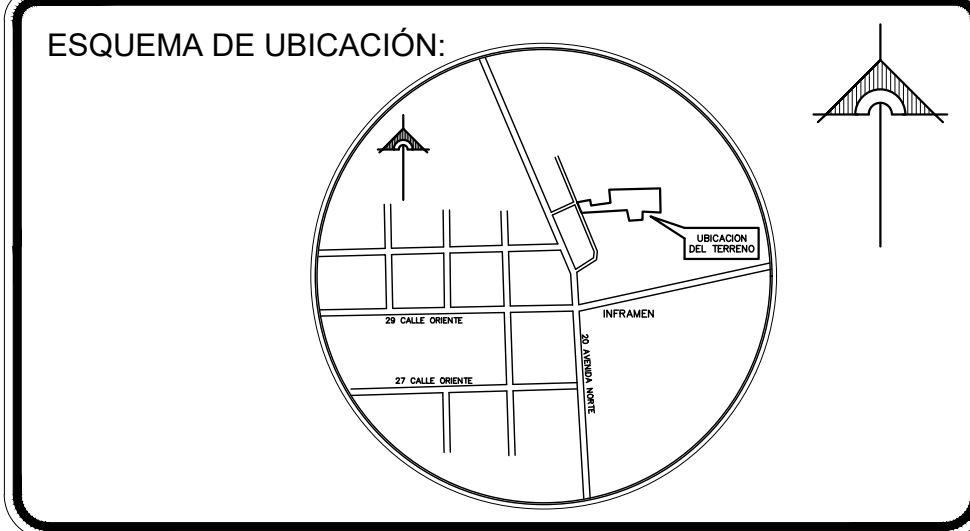
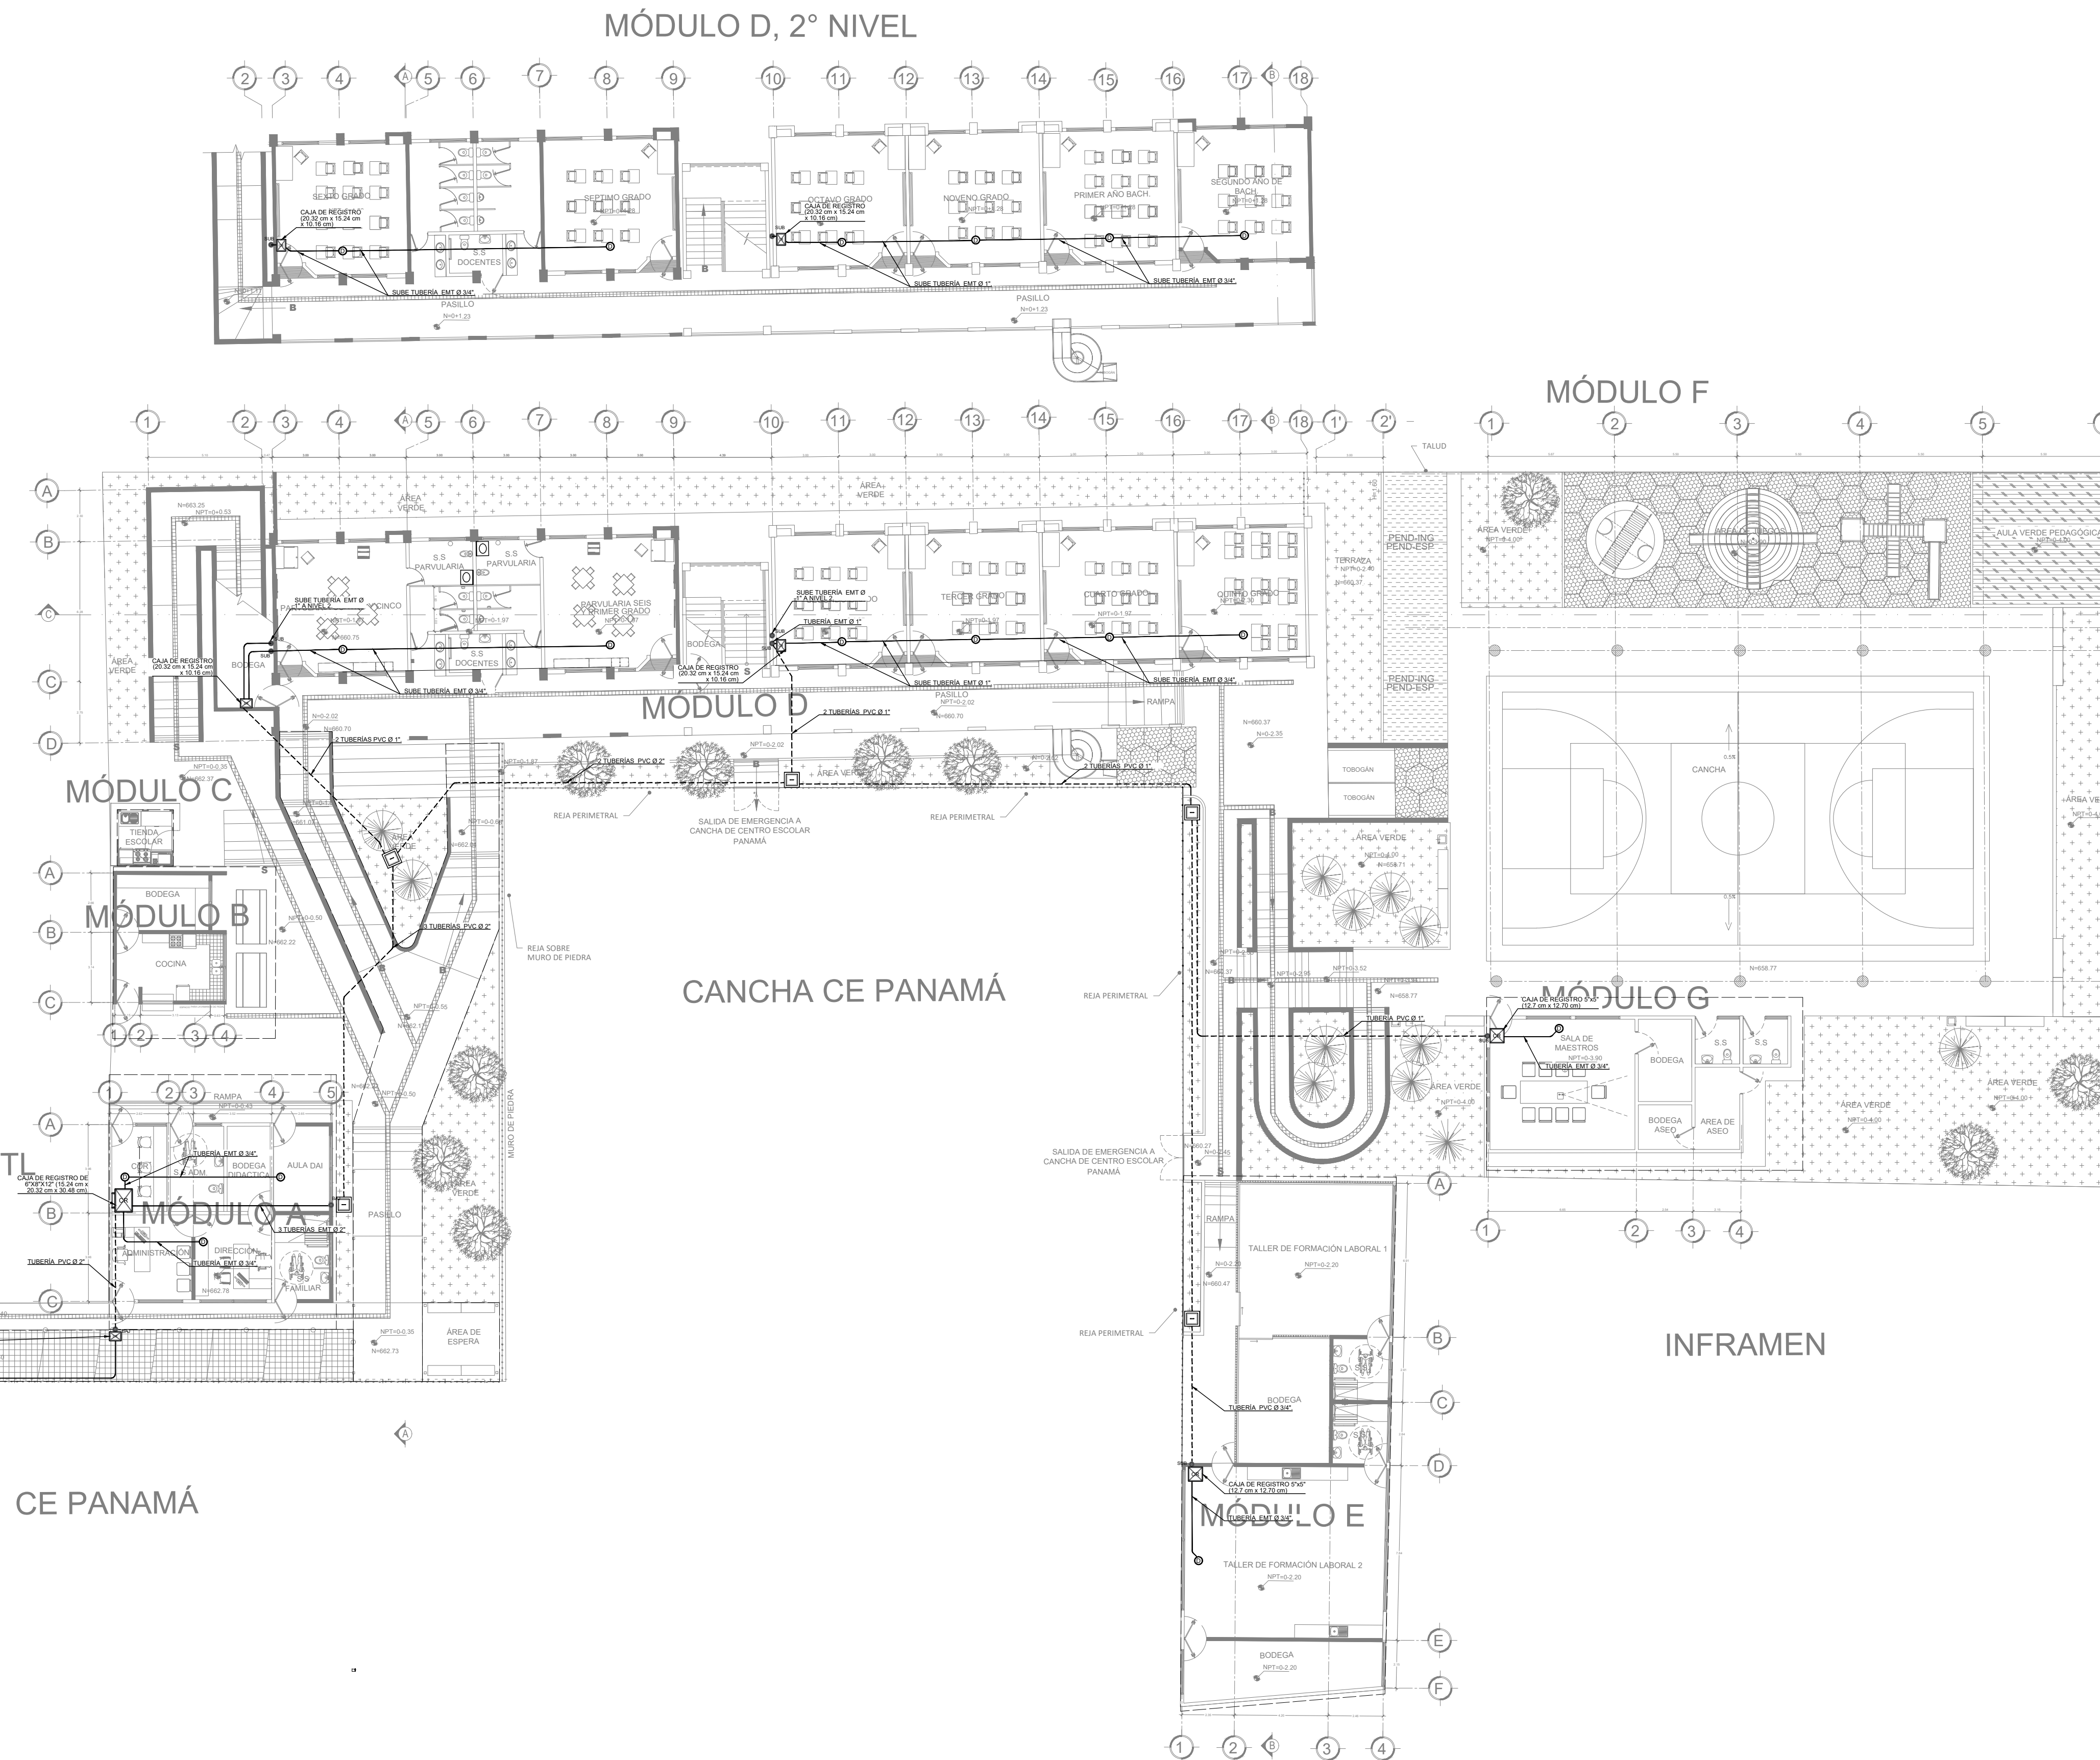


# SIMBOLOGÍA SISTEMA CONTRA INCENDIOS

| CLAVE        | DESCRIPCION  |
|--------------|--|
| <b>PACIC</b> | PANEL DE CONTROL DE ALARMAS CONTRA INCENDIO CENTRAL  |
| <b>EM</b>    | ESTACION MANUAL, DOBLE ETAPA, DOBLE ACCION, LLAVE  |
| <b>H</b>     | DETECTOR DE HUMO   |
| <b>T</b>     | DETECTOR DE TEMPERATURA  |
| <b>E#</b>    | LUZ ESTROBOSCÓPICA ROJA DE PARED, 30 CD 24 V, CON ALTAVOZ DE 75 dBA.   |
| <b>SUB</b>   | TUBERÍA EMT GALVANIZADO, PARA CANALIZACIÓN VERTICAL  |
| <b>F—F</b>   | 1 CABLE #18 AWG PARA SISTEMA CONTRA INCENDIO, EN TUBERÍA EMT DE Ø 1/2" EN AREAS VISTAS Y PVC ELÉCTRICO EN INTERNAS |
| <b>A—A</b>   | 1 CABLE #16 AWG PARA SISTEMA CONTRA INCENDIO, EN TUBERÍA EMT DE Ø 1/2" EN AREAS VISTAS Y PVC ELÉCTRICO EN INTERNAS |
| <b>J</b>     | CAJA DE REGISTRO OCTAGONAL GALVANIZADA PARA CABLEADO DE PASO TIPO PESADA   |

## NOTA:

1. LA ALTURA PROMEDIO DE MONTAJE PARA LAS ESTACIONES MANUALES ES DE 1.20 METROS DESDE NIVEL DE PISO TERMINADO O SEGÚN SE INDIQUE EN PLANO.
2. LA ALTURA PROMEDIO DE MONTAJE PARA LA LUZ ESTROBOSCÓPICA ES DE 2.40 METROS DESDE NIVEL DE PISO TERMINADO.
3. LA RUTA DE CANALIZACIÓN ES ESQUEMÁTICA EN CAMPO COORDINAR RUTA MÁS OPTIMA.

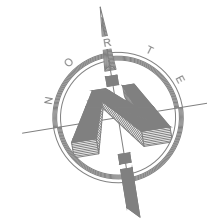

PRESENTA:  **MINISTERIO DE EDUCACIÓN CIENCIA Y TECNOLOGÍA**  
 GOBIERNO DE EL SALVADOR

ALAMEDA JUAN PABLO II Y CALLE GUADALUPE EDIFICIO A, SAN SALVADOR, EL SALVADOR.

CENTRO ESCOLAR: COMPLEJO EDUCATIVO PARA SORDOS LIC. GRISELDA ZELEDON  
 CÓDIGO INFRAESTRUCTURA: 14820  
 UBICACIÓN: 20ª AVENIDA NORTE, PASAJE P. COLONIA ATLACATL, SAN SALVADOR

PROYECTO: CRECER Y APRENDER JUNTOS: DESARROLLO INTEGRAL DE LA PRIMERA INFANCIA EN EL SALVADOR  
 FINANCIAMIENTO: CONTRATO DE PRÉSTAMO BIRF-9067-SV

CONTENIDO: PLANO DE DISTRIBUCIÓN DE ALARMA DE INCENDIO

DISÑO ARQUITECTÓNICO: DISÑO ESTRUCTURAL:  
 DISÑO HIDRÁULICO: DISÑO ELÉCTRICO:

ÁREA DE TERRENO: 3,056.54 M2    ÁREA DE CONSTRUCCIÓN: 685.00 M2  
 ÁREA VERDE: 630.00 M2    ÁREA DE REHABILITACIÓN: 517.00 M2  
 CÓDIGO: OE-IE-7    CORRELATIVO: 39/48  
 ESCALA: INDICADAS    FECHA: MARZO 2026

SELLOS:

